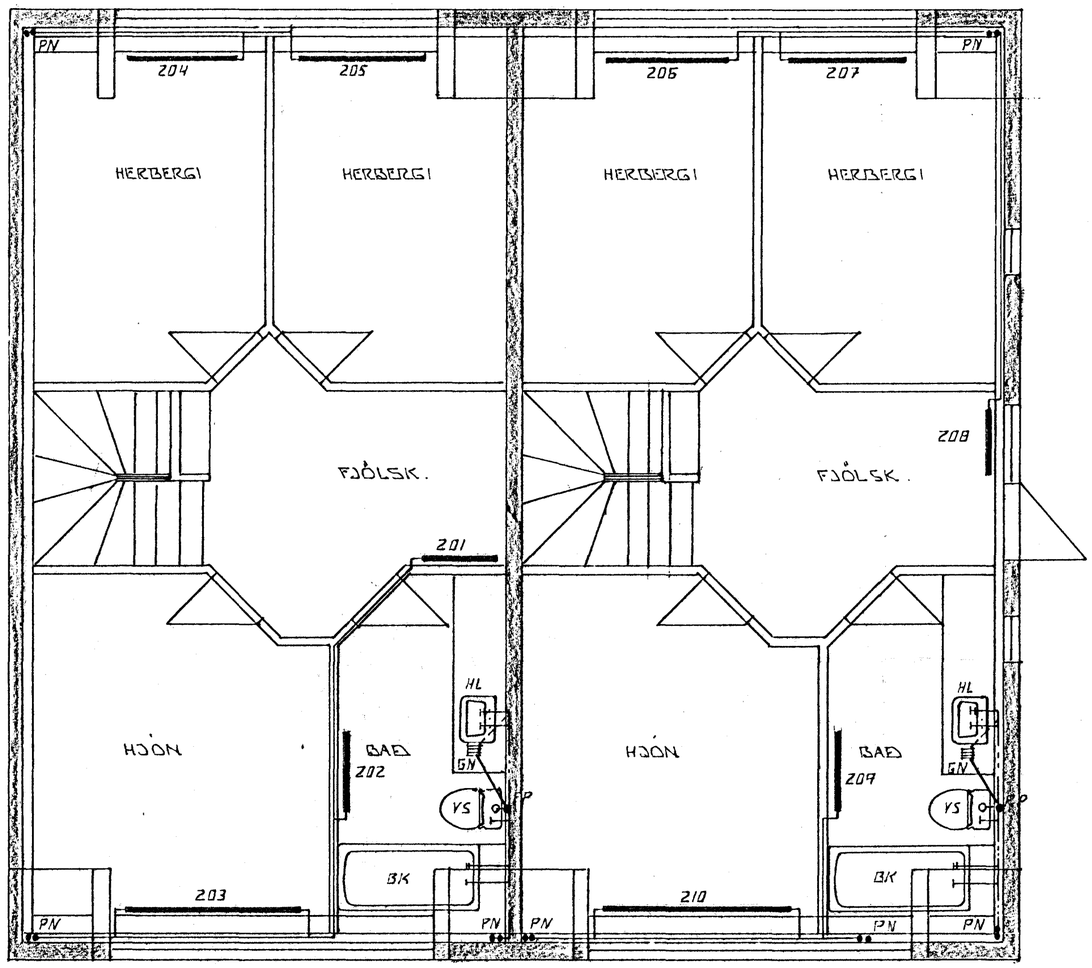

GRUNNMYND RISHÆÐAR Á 1:50

2 - AUG 1989
HAFNAR
BYGGINGAFULLTRÚINN

BR.NR.	DAGS.	EÐLI BREYTINGAR	SIGN.

SUÐURVANGUR 2a HAFNARFIRÐI

HITA- VATNS OG FRÁRENNSLISLAGNIR.

GRUNNMYND RISHÆÐ.

MÆLIKV. Á 1:50

DAGS. JAN' 89

HANNAÐ

TEIKNAÐ

VERK NR. 8831

BLAÐ NR. 2-05

SIGURÐUR ÞORLEIFSSON TÆKNIFRÆÐINGUR F.T.F.I.
STRANDGÖTU 11 HAFNARFIRÐI SÍMI 54751