SAMTALS BRÚTTO GÓLFFLÖTUR: 867.3 M²

RÚMMÁL 2582.0 M³

NÝTING 0.71

Samþykkt á fundi byggingarnefndar þ. 30/6 1988
14/7 '88
BYGGINGAFULLTRÚINN
Í HAFNARFIRÐI
F.H.

SUÐURVANGUR 25

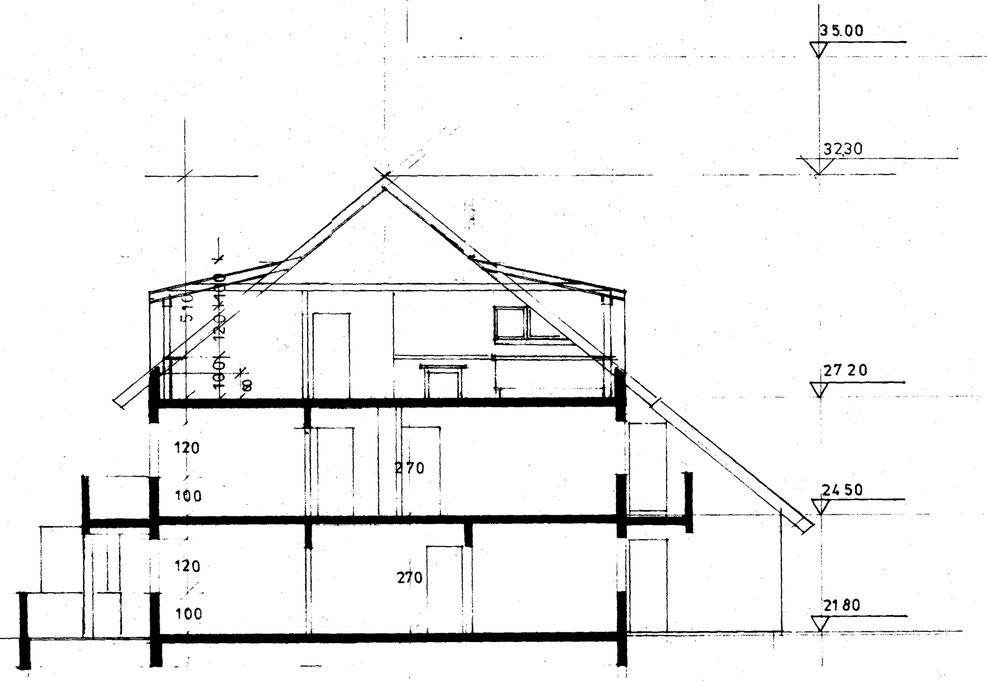

A·A

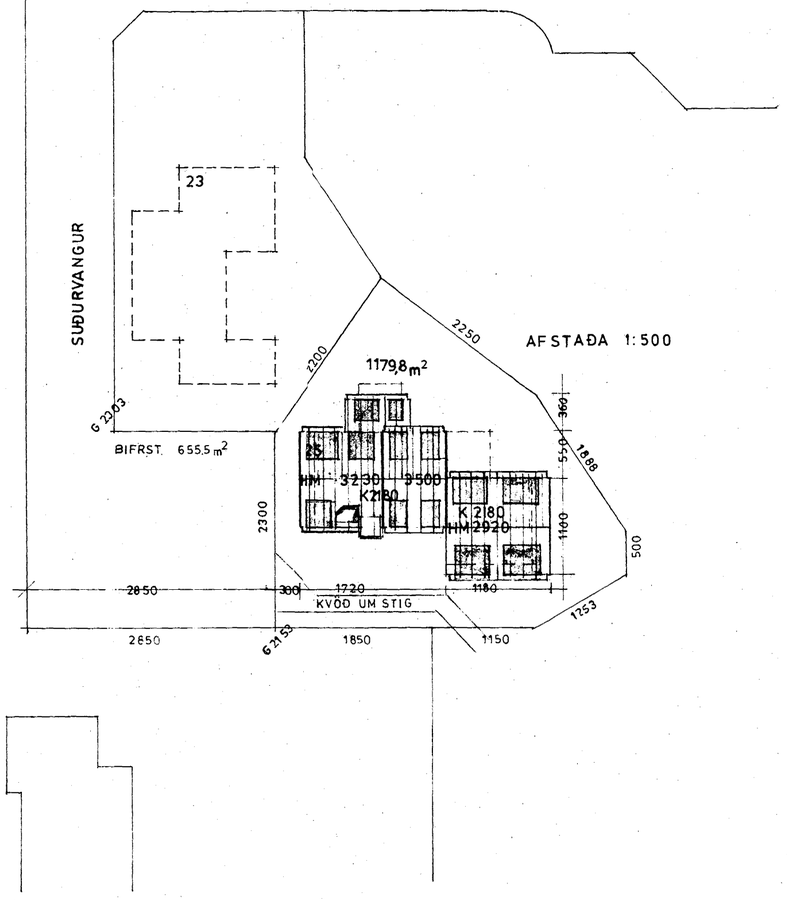

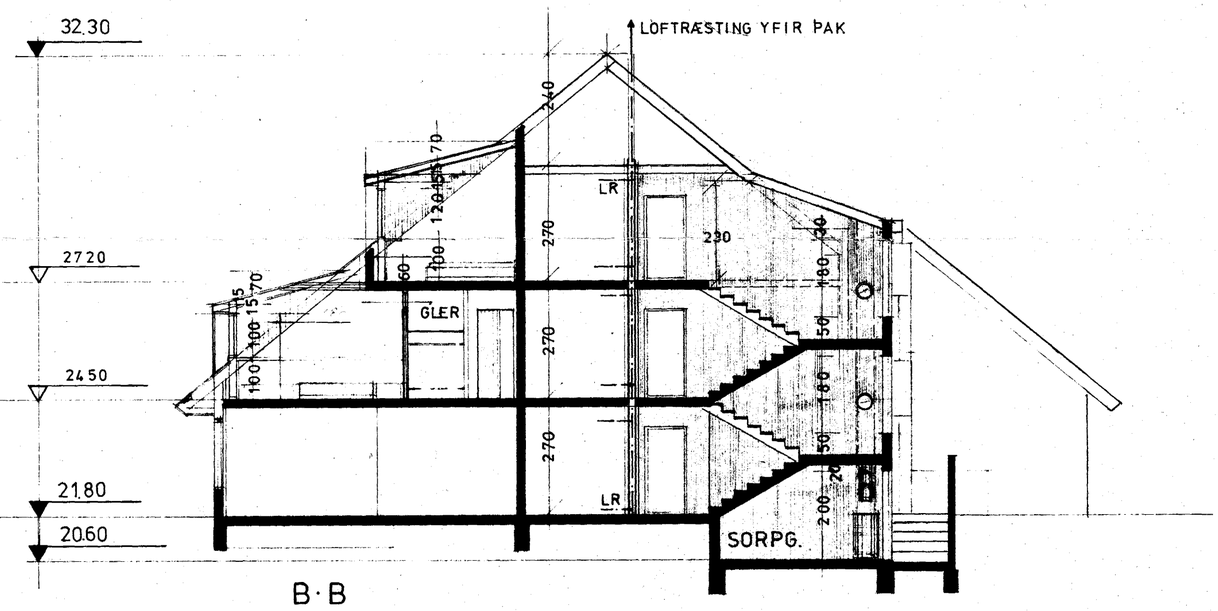

B·B

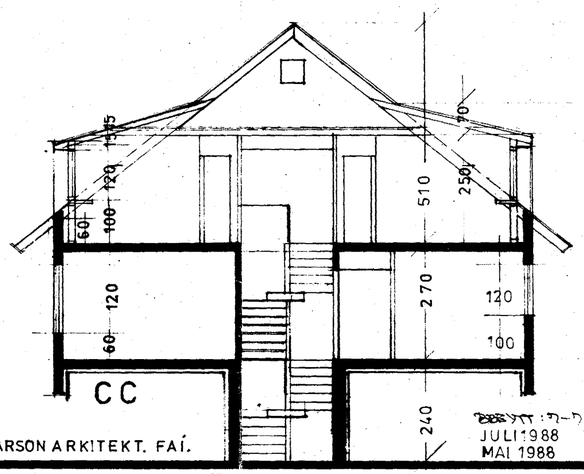

CC

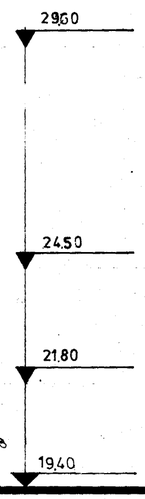

BREYT: 7-7-'88
JÚLÍ 1988
MAÍ 1988

AFSTÖÐUMYND 1:500
SNEIÐINGAR A·B·C M. 1:100

4

LITLA TEIKNISTOFAN · REYKJAVÍKURVEGI 66 · 220 HAFNARFIRÐI · SÍMI 91-53770 · ÓLI G.H. ÞÓRÐARSON ARKITEKT. FAÍ.