


Samþykkt á fundi bygginga-
nefndar þ. 26. 7. 1972
BYGGINGAVALGRÖNN
Í HAFNARFIRÐI
[Signature] 2193

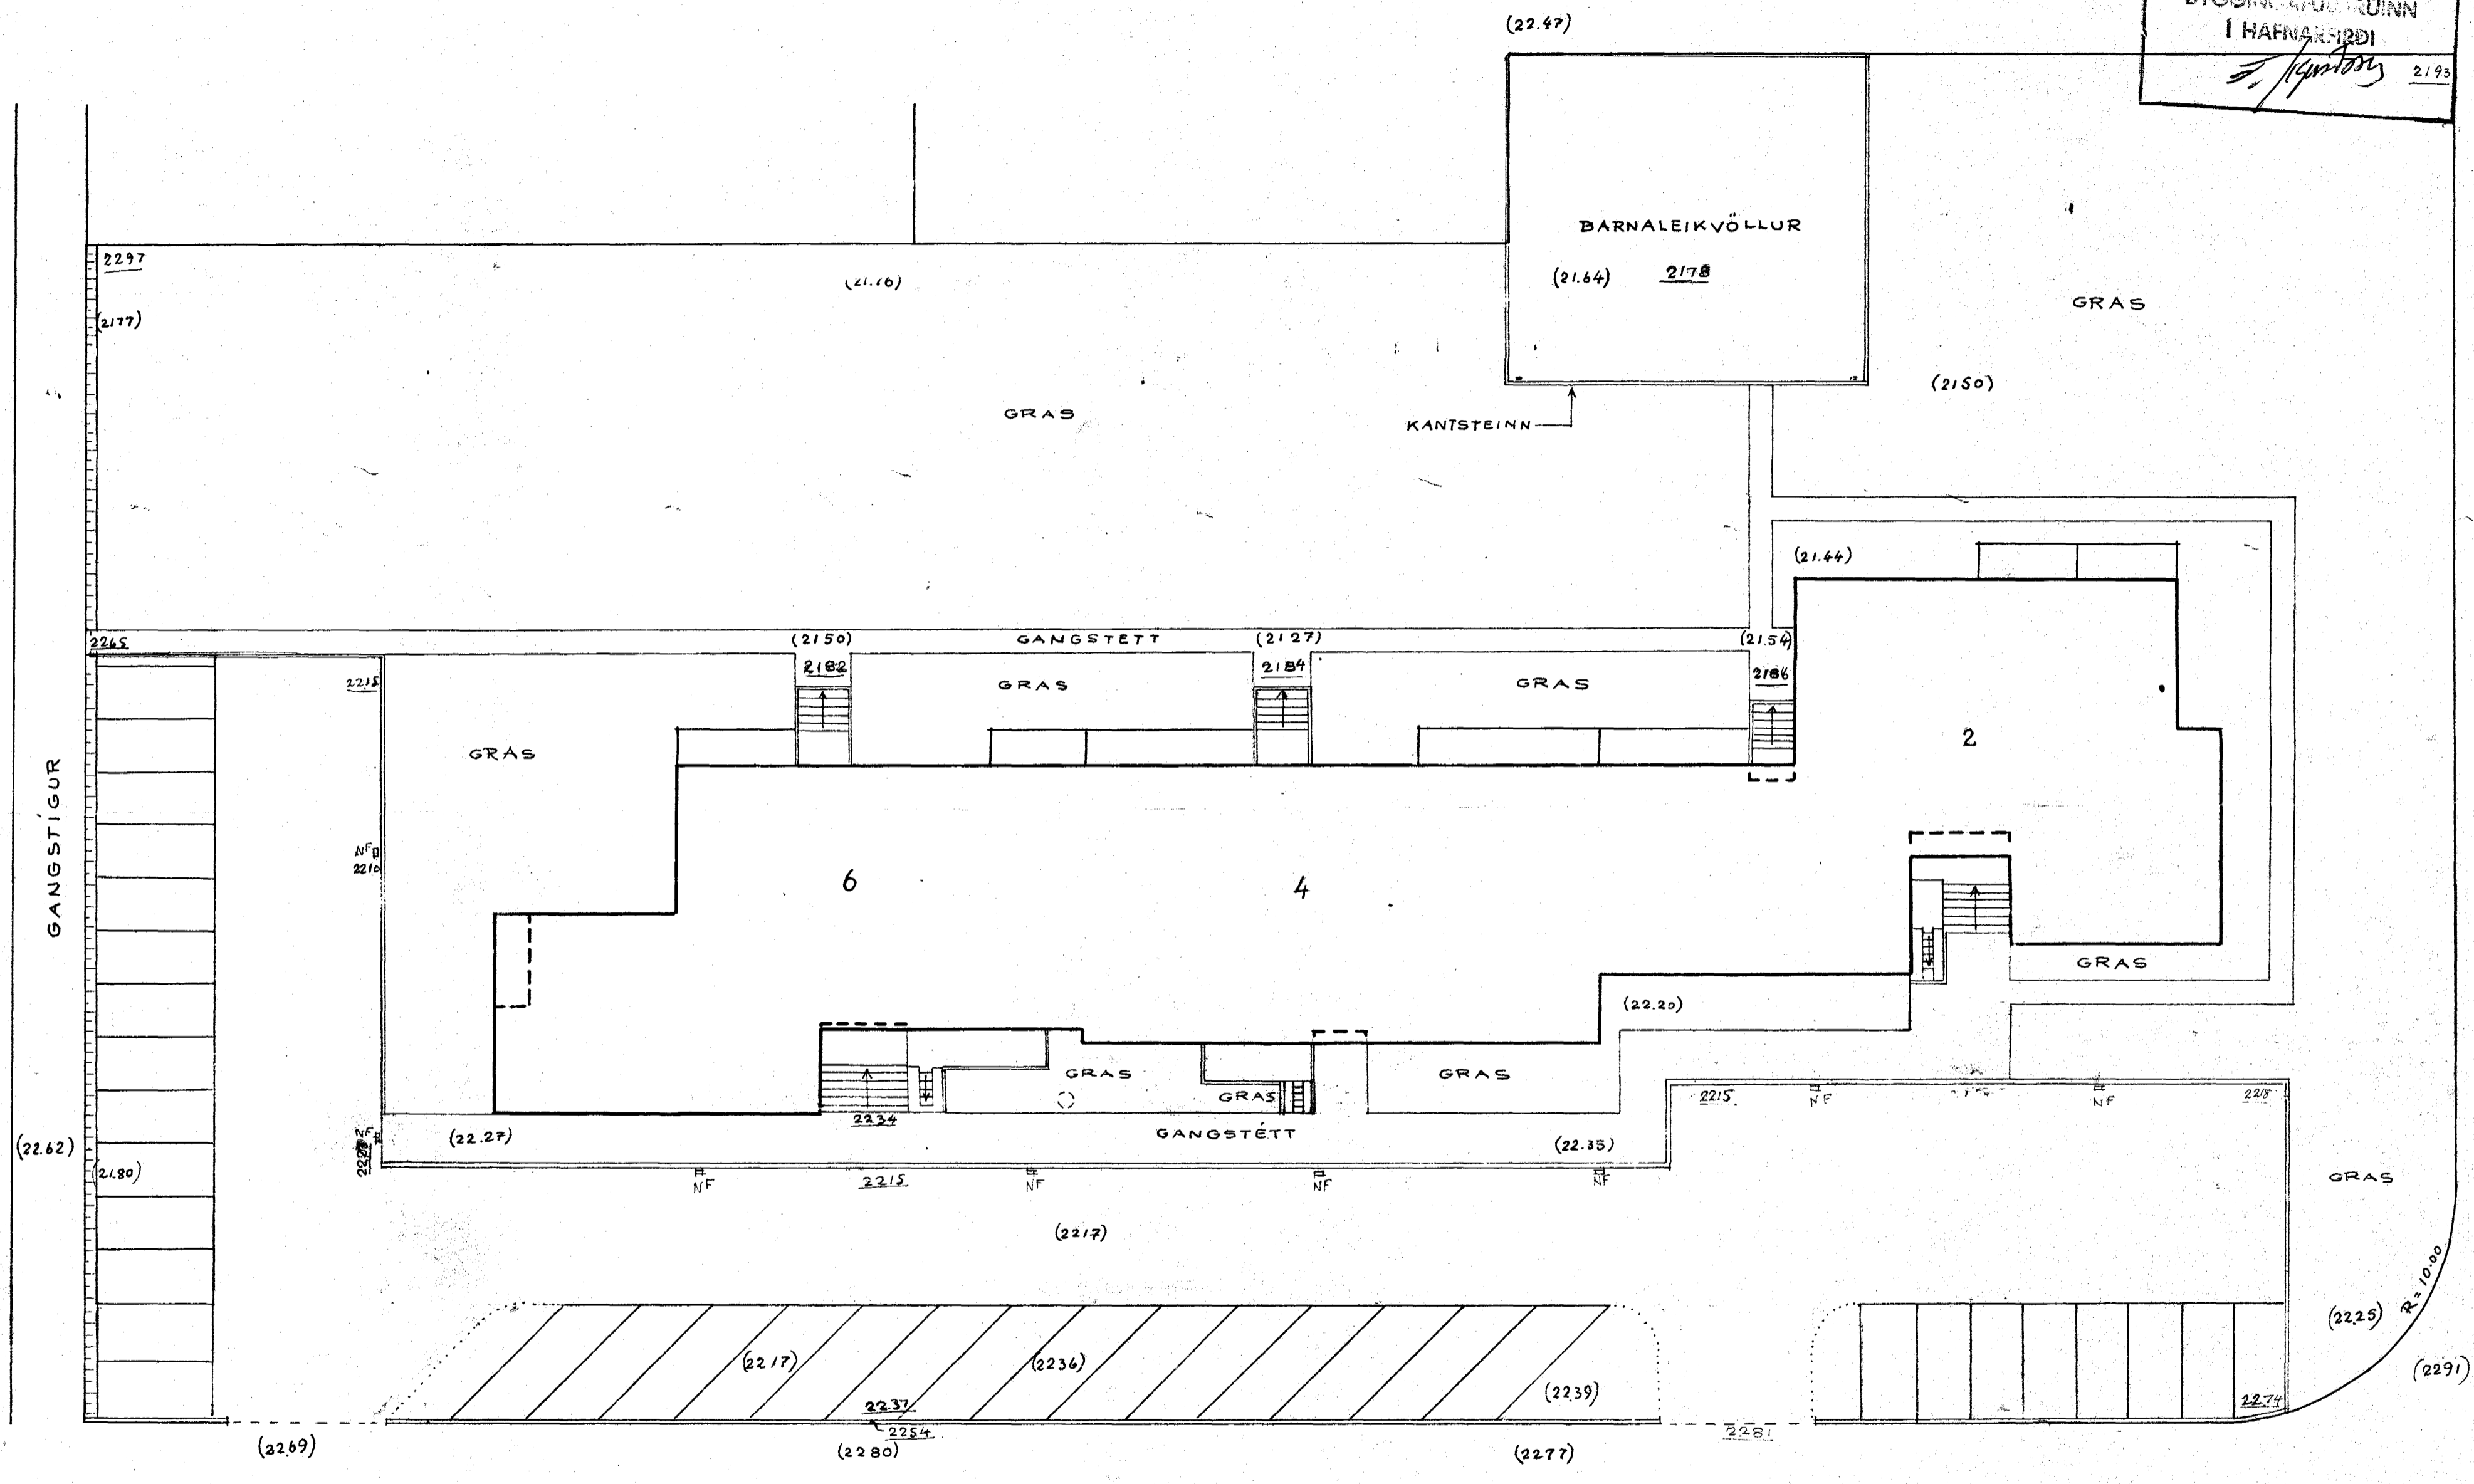

SUÐURVANGUR

SUÐURVANGUR 2, 4, 6, HAFNARFIRÐI

LÖÐARUPPDRATTUR : BILASTÆÐI, GRAS, GANGSTÉTTIR
BARNLEIKVÖLLUR OG KANTSTEINAR. MÁLÍKVARÐI = 1:200

Köporogi í apríl 1972
Baldur Maríusson sími 40433

UNDIRSTRIKADIR KOTAR = VERÐANDI JARÐHÆÐ
KOTAR INNAN SVIGA = NUVERANDI JARÐHÆÐ