


Samþykkt á fundi bygginga-
nefndar þ. 11.3.1970
BYGGINGARULLTRÖNN
I HAFNARHÖRÐI
[Signature]

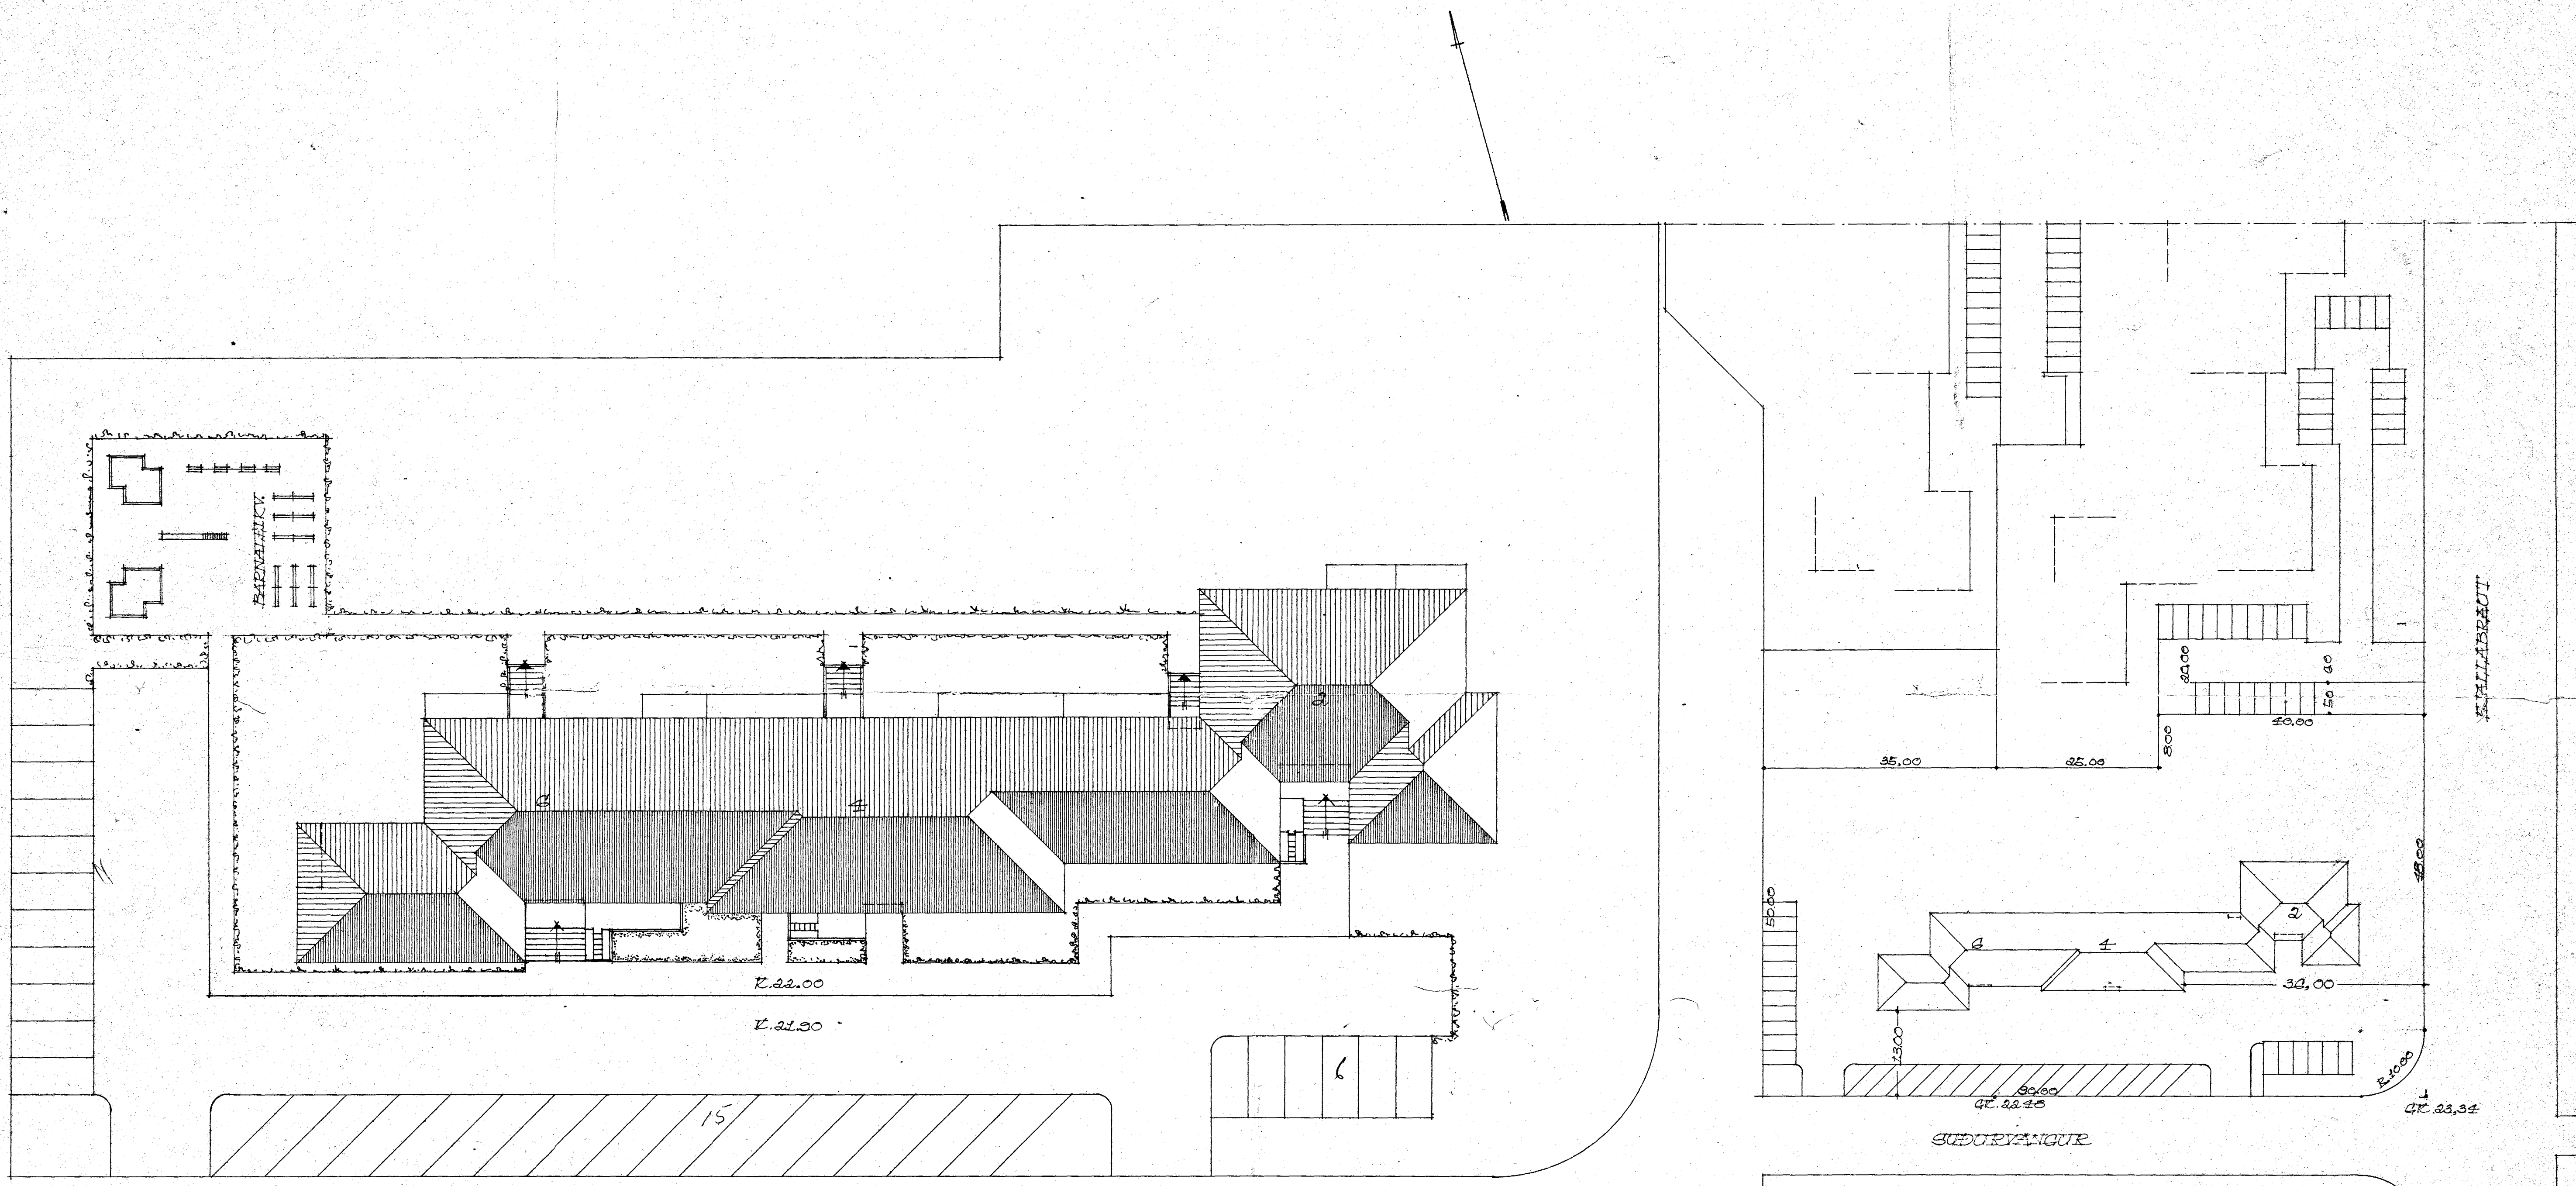

REYKJAVÍK Í MARS 1970

Þyrtan Sveinsson