SUÐURVANGUR NR. 2-4-6 M. 1:100

Samþykkt á fundi byggingarnefndar þ. 11/3 1970
BYGGINGARFULLTRÚINN
Í HAFNARFIRÐI

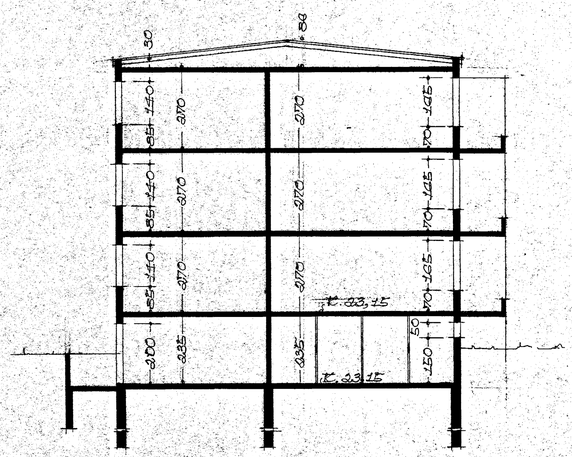

SNIÐUR A-A

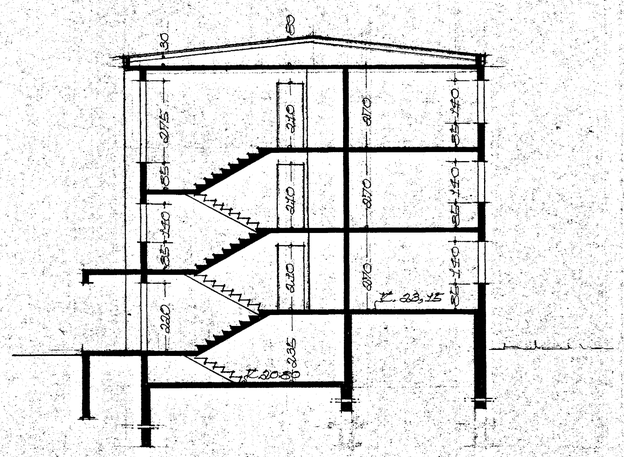

SNIÐUR B-B

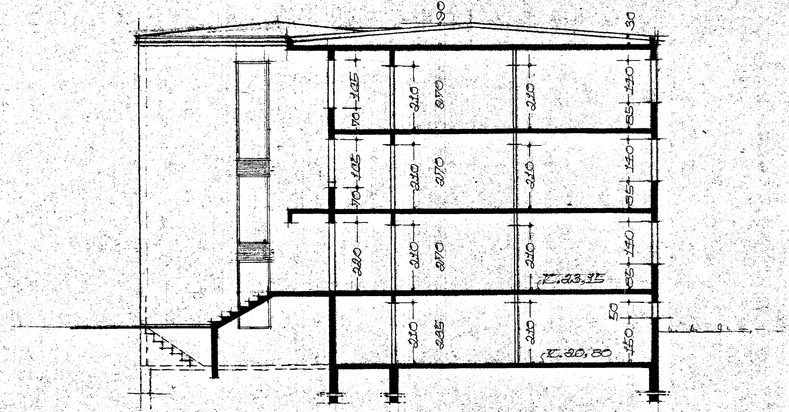

SNIÐUR C-C

FLATARMÁL, HÚSS
SUÐURVANGUR NR. 2 324, 662 M²
SUÐURVANGUR NR. 4 258, 170 M²
SUÐURVANGUR NR. 6 275, 604 M²
ALLS 858, 436 M²

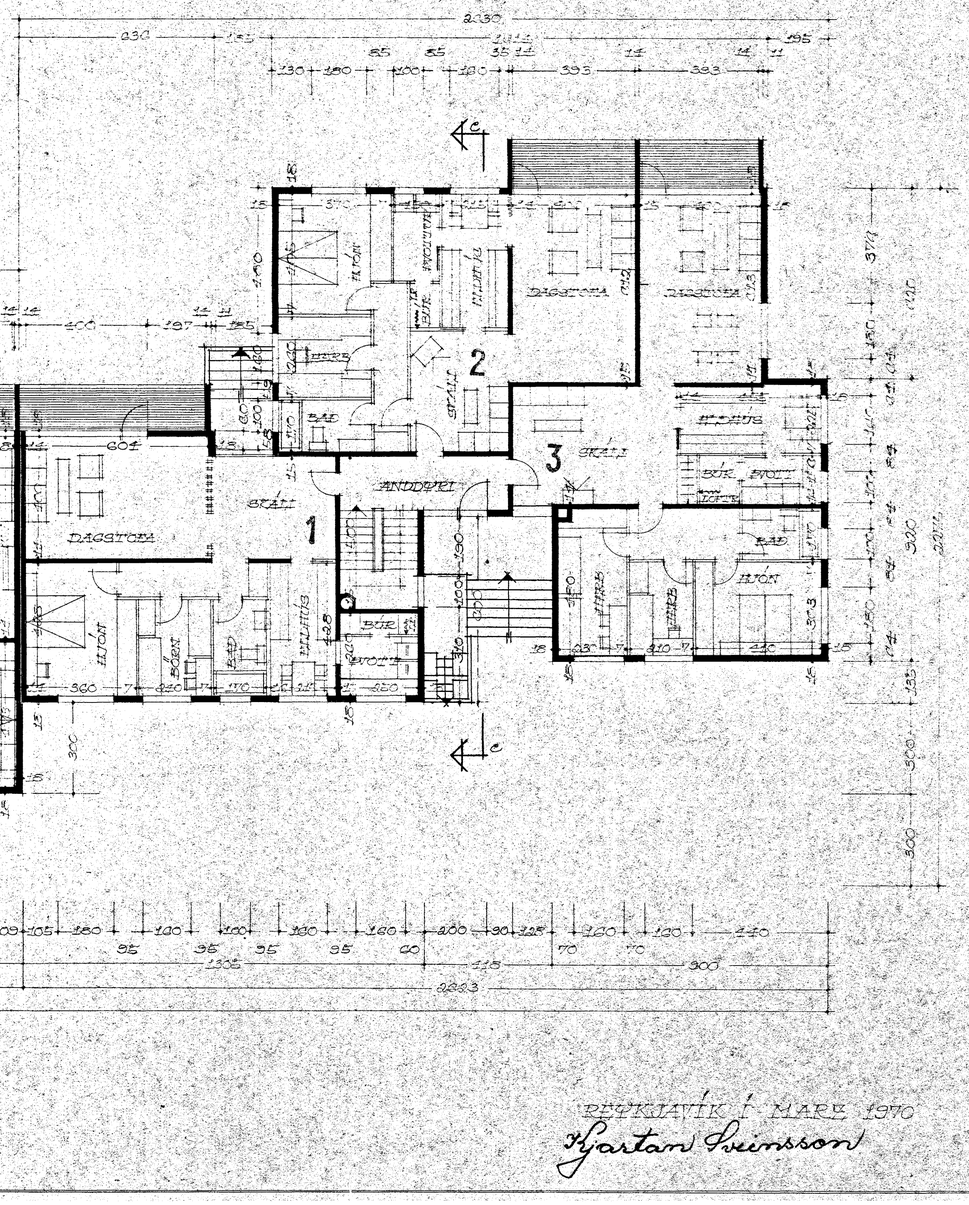

GRUNNFLÖTUR 1. HÆÐ

REYKJAVÍK Í MARZ 1970
Kjartan Sveinsson