




Samþykkt á fundi bygginga-  
nefndar þ. 11/3 1970  
BYGGINGAFULLTRÚINN  
Í HAFNARFIRÐI  
*S. Guðjónsson*

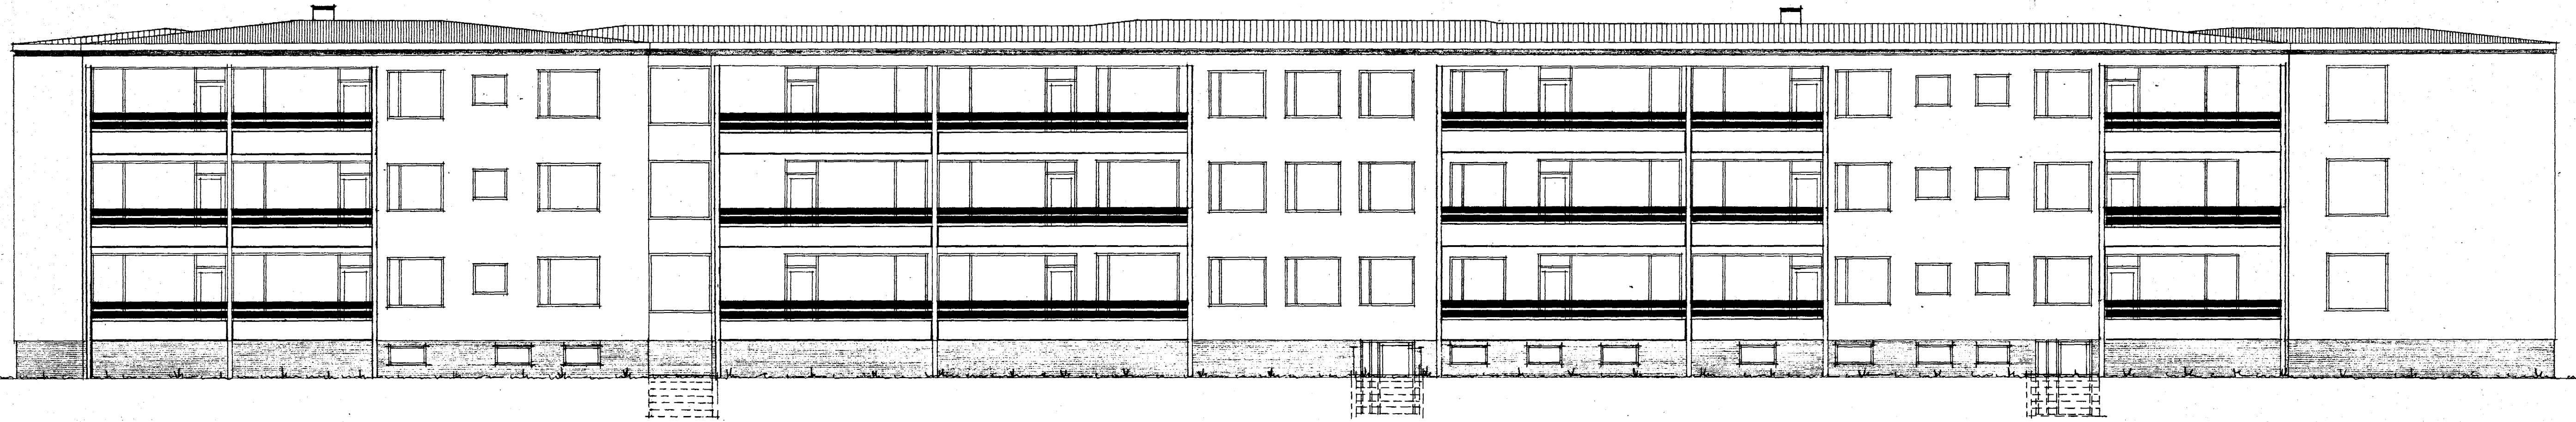


VESTUR

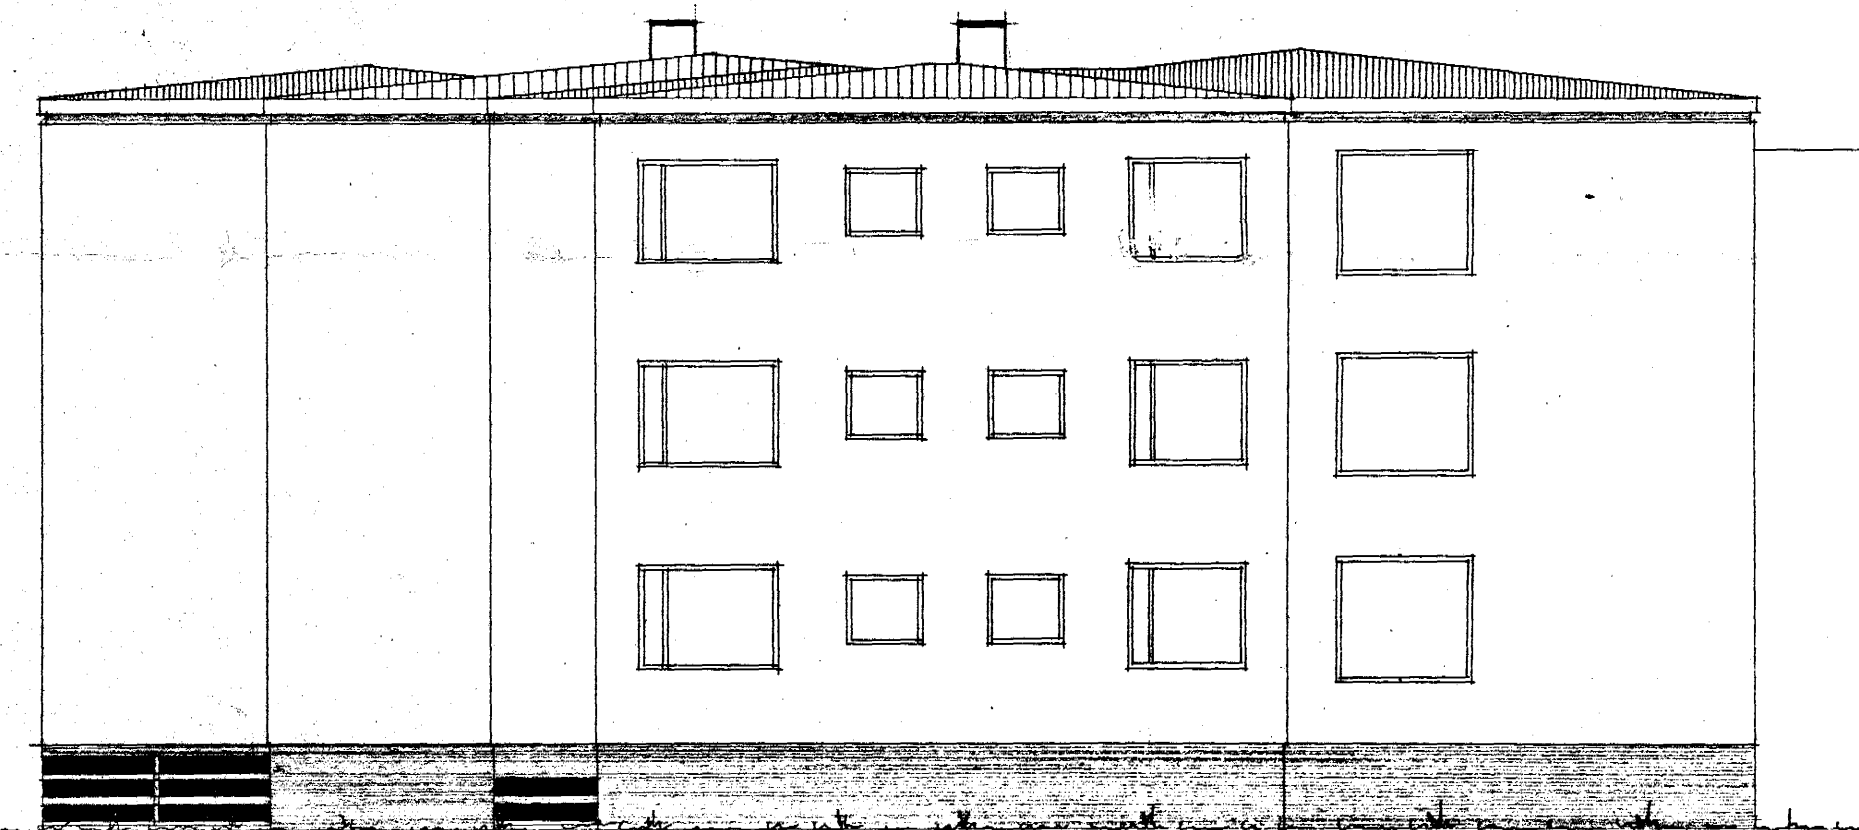

NORÐUR

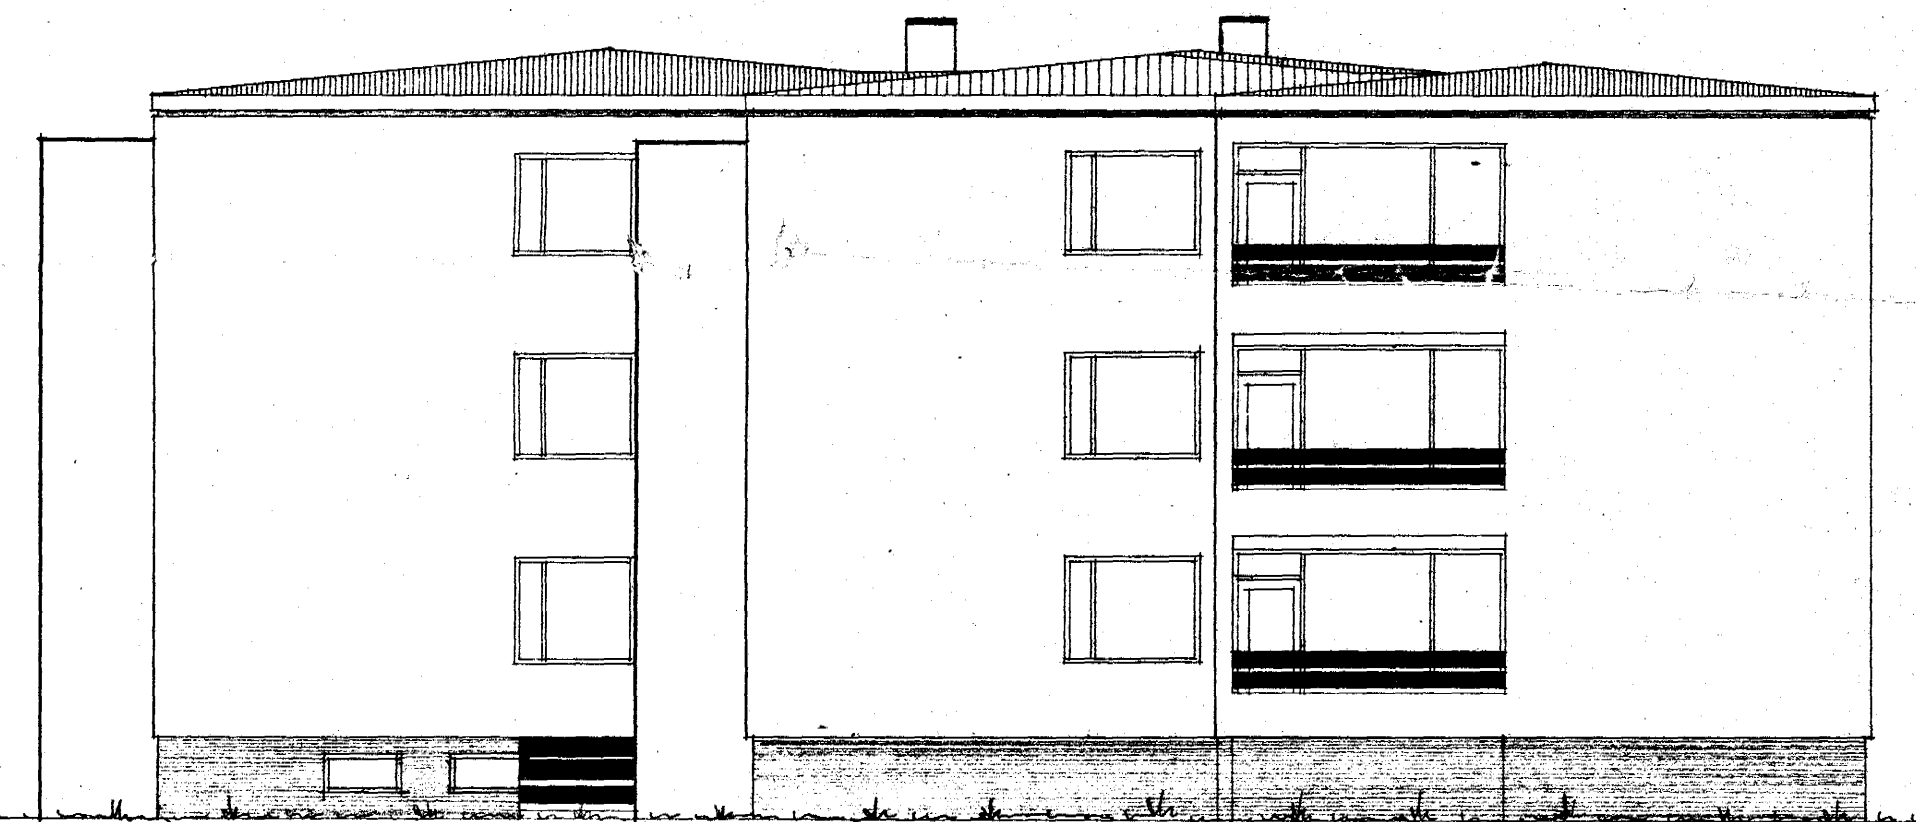

SÚÐUR

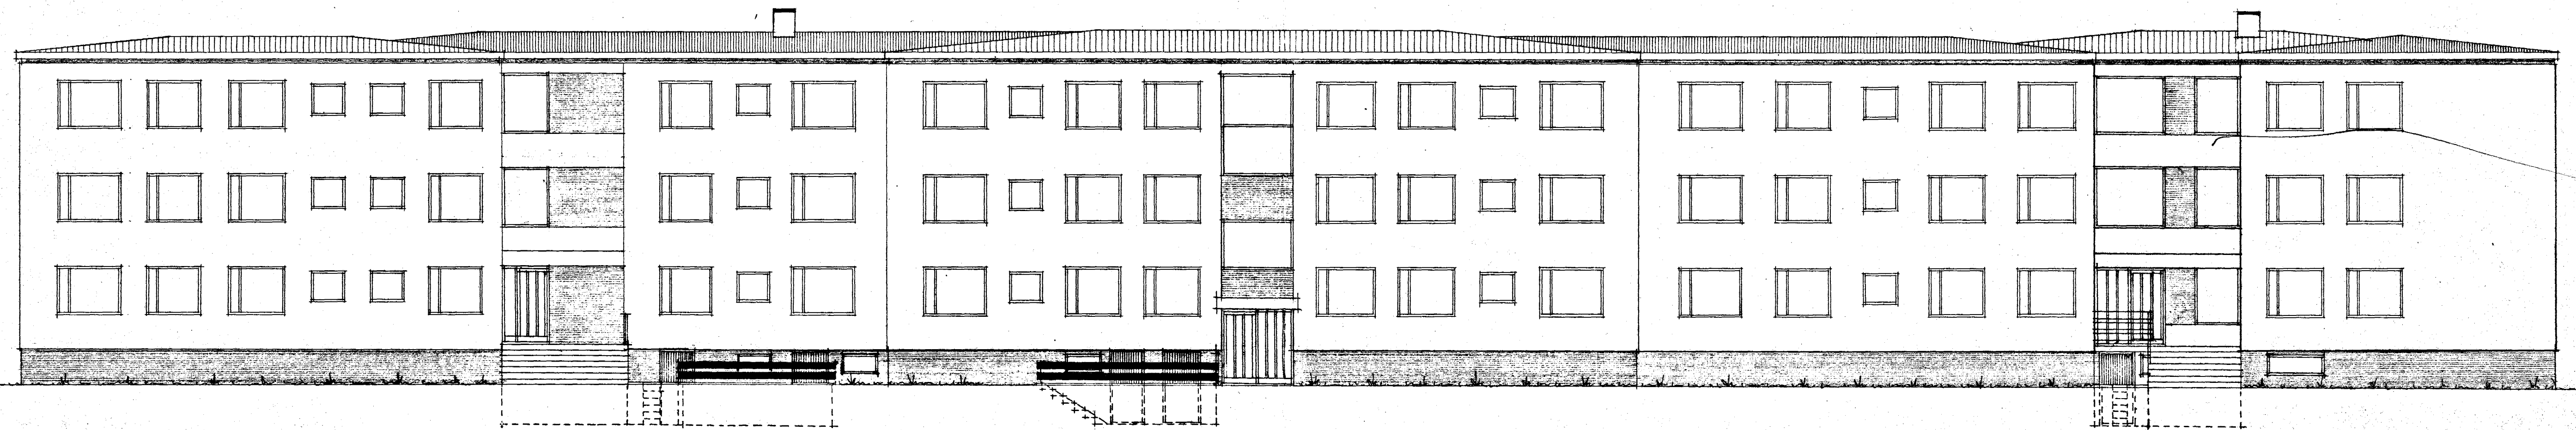

AUSTUR

REYKJAVÍK Í MARI 1970  
*S. Guðjónsson*