OFNASKRÁ $\Delta t = 40^{\circ}C$. TEG. OFNA.

OFN NR	MESTA HÆÐ	MESTA LENGD	KCAL/H	TENGING	TEG. OFNA
101	60	170	1370	AD	
102	60	170	1150	BC	
103	40	140	630	BC	
104	40	140	630	AD	
105	60	200	1550	AD	
106	100	150	1100	BC	
107	200	40	5 0	IF	
108	40	150	600	BC	
109	40	150	1000	BC	
110	100	300	2000	BC	
111	60	50	250	UD	
112	100	100	650	AD	
113					
201	40	260	1950	AD	
202	40	260	19 0	BC	
203	70	160	650	AD	
204	60	140	1460	AD	
205	60	140	1560	BC	
206	40	170	520	BC	

ALLAR TENGINGAR ERU 10 MM.
OFNAR SKULU STANDAST ALLAR KRÖFUR IST 69,1.
EINUNGIS SKAL VELJA OFNA EFTIR OFNATÖFLUM
SEM HLOTIÐ HAFA VIÐURKENNINGU Í IÐNTÆKNI-
STOFNUNAR, SEM HAFAR.

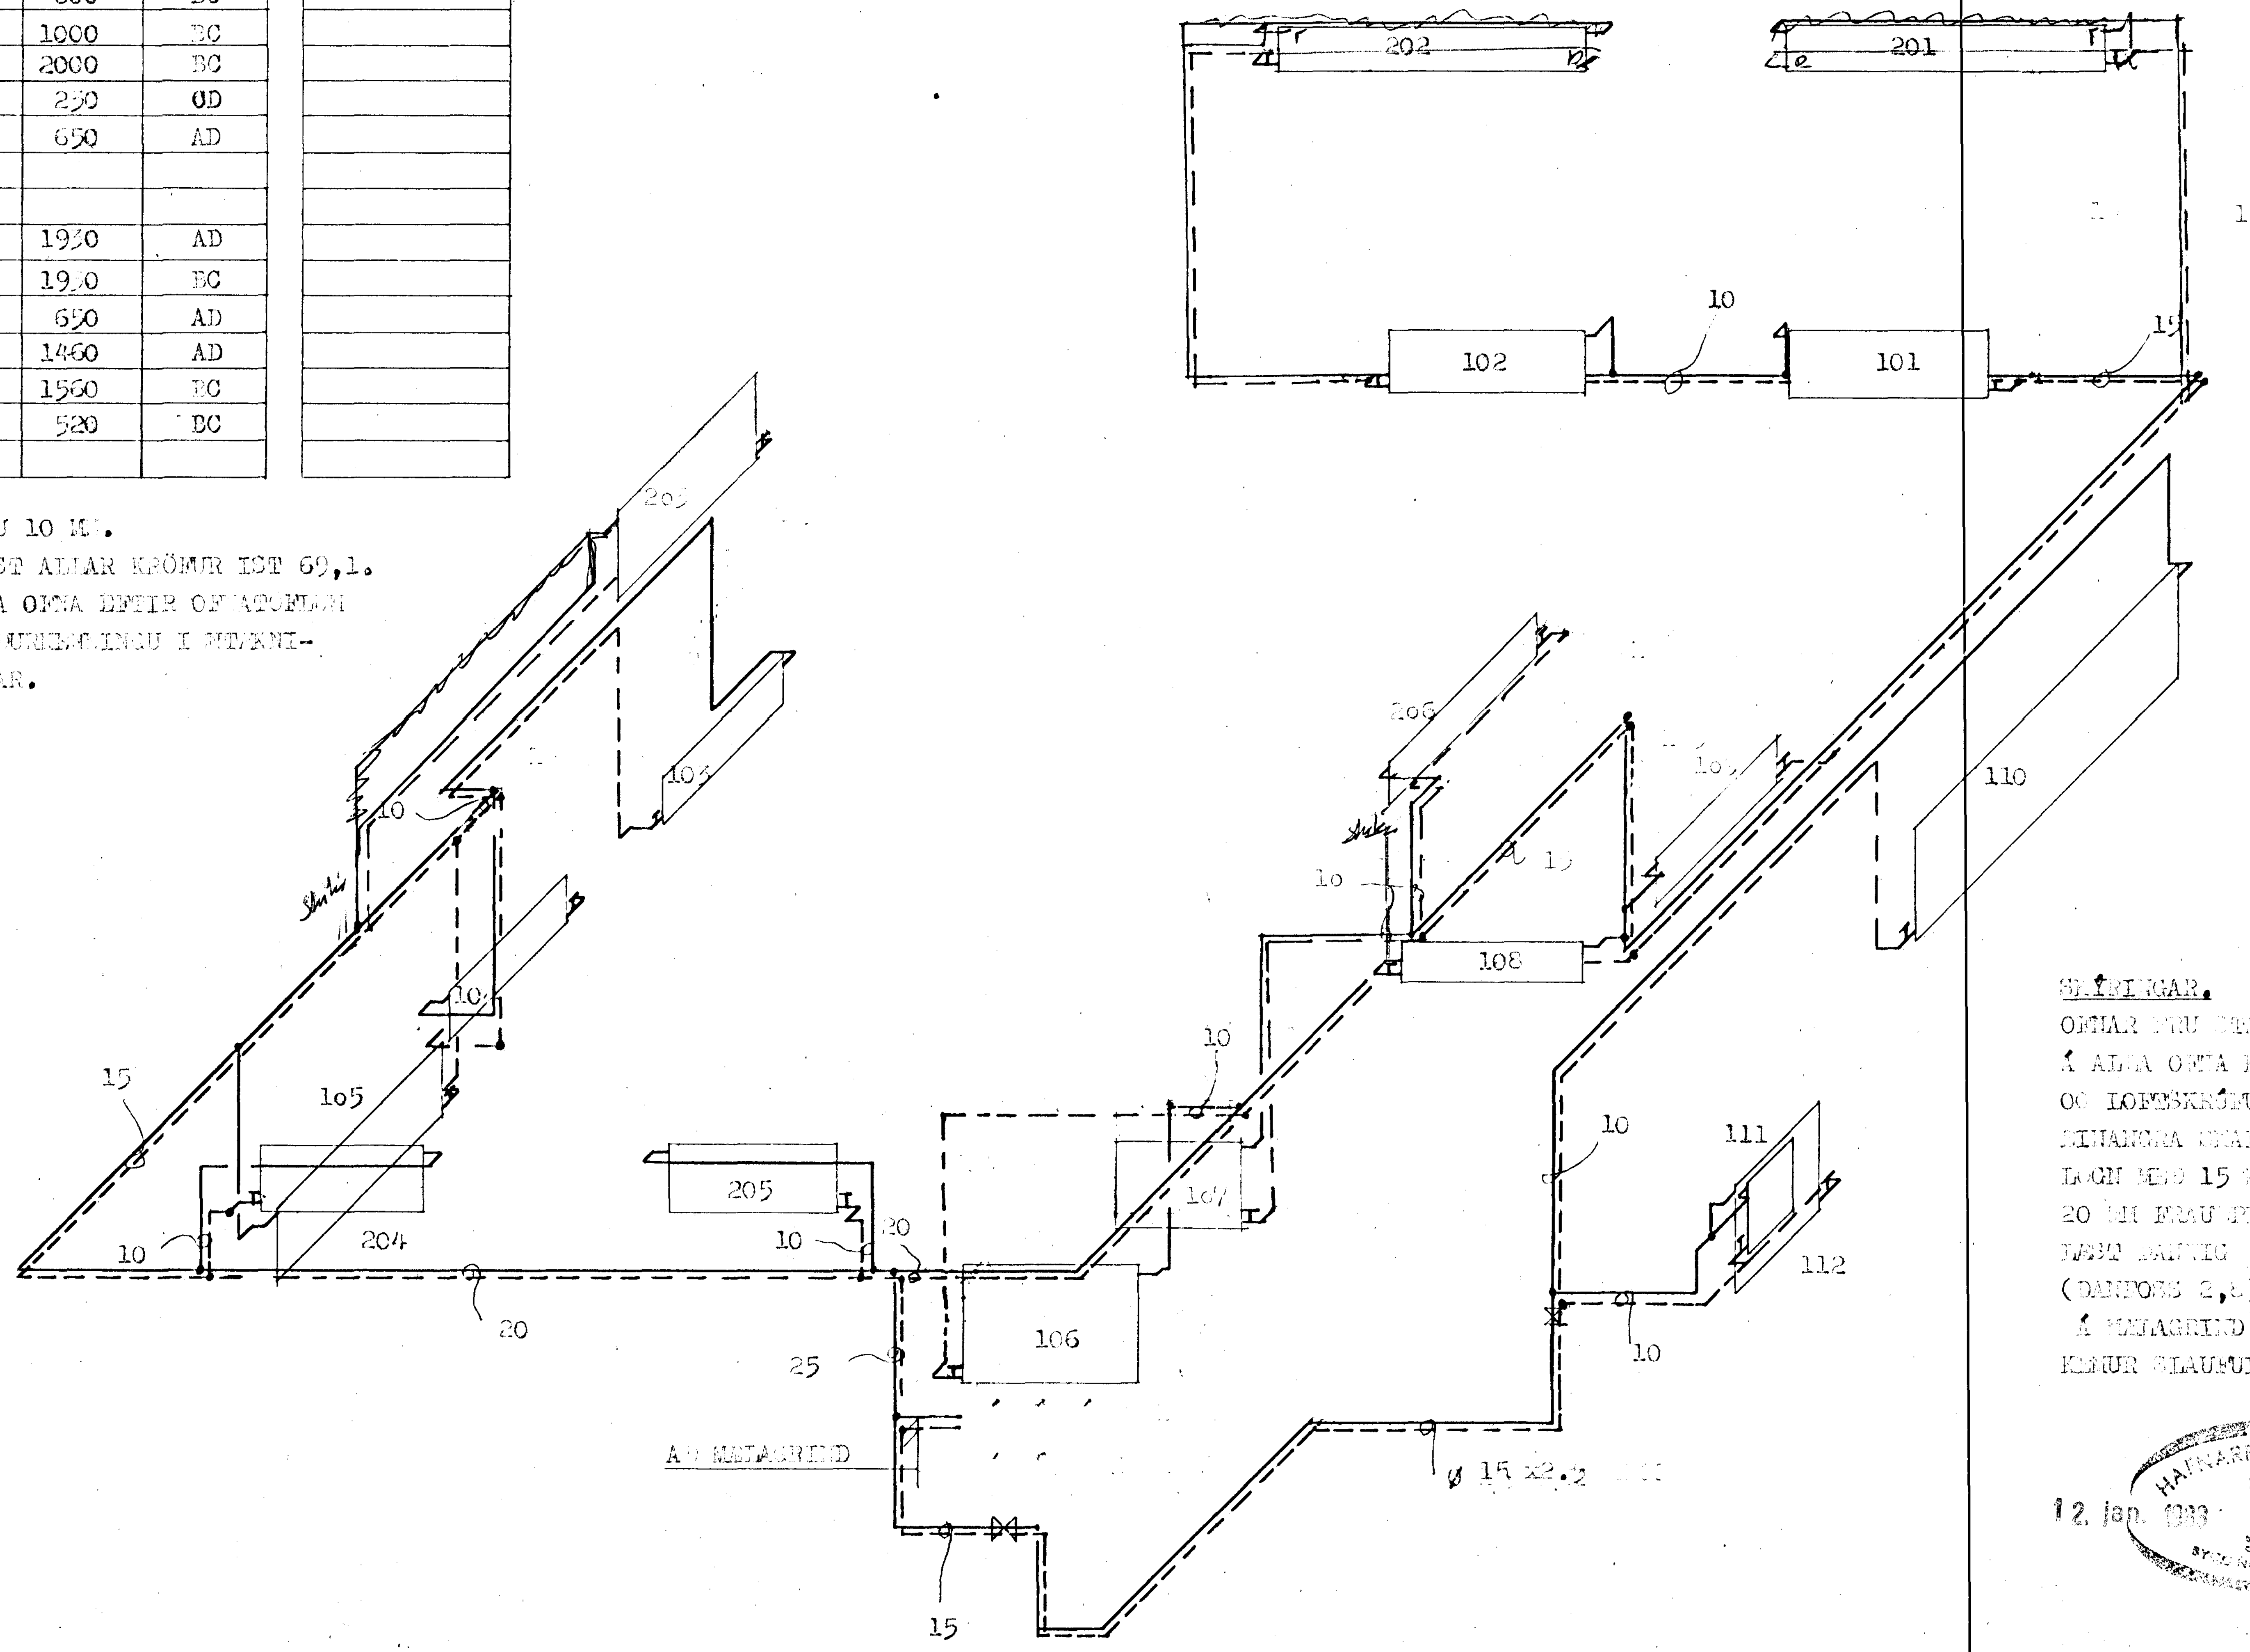

SKÝRINGAR.
OFNAR ERU REIKNAÐIR $\Delta t = 40^{\circ}C$.
Á ALLA OFNA KOMA BAKRENNSLISHANAR, STILLILOKAR
OG LOFTSKRÚFUR. PÍPUR ERU SVARTAR DIN 2440.
EINANGRA SKAL ALLAR PÍPUR, SKAL EINANGRA FRAMRENNSLIS-
LÖGN MEÐ 15 MM GLERULLARHÓLKUM, OG BAKRENNSLI MEÐ
20 MM FRAUÐPLASTHÓLKUM. BAKRENNSLISLOKUM OFNA SKAL
LÆST ÞANNIG AÐ HÁMARKSHITI FRÁ OFNUM SÉ 40° C
(DANFOSS 2,8). ATHUGA SÉRSTAKLEGA OFN Í BAÐHERBERGI.
Á HITAGRIND KEMUR ÞRÝSTIJAFNARI, OG Á BAKRENNSLI
KEMUR SLAUFULOKI.

HAFNARFJARÐARBÆR
12. jan. 1983

VERKEFNI: SUÐURVANGUR 3	MÁL: 1:50.	DAGS. MAÍ '82
	TEIKN. G.Þ. E.P.	BR.
	REIKN.	VERK NR. 310
HITALÖGN RÚMMYND	SAMÞ.	TEIKN NR. 2,03

GUÐNI ÞÓRÐARSON SKÚLATÚNI 6, 3 hæð. SÍMI 14185