

INN TAK I KJALLARA



LOFTPÚÐI (L)

SKYRINGAR


1. PÍPUR UTANHÚSS SKULU BIKADAR MED ASFALTGRUNN SEM SIDAN VEFJAST MED STRIGA SEM BIKAST VANDLEGA MED ASFALT.
KALDAVATNSPÍPUR I GOLFRAUFUM SKULU FA SAMA FRAGANG.
2. PÍPUR FYRIR KALT VATN SEM LIGGJA ANNAR STADAR EN I GOLFRAUFUM EINANGRIST MED PLASTHÖLKUM EDA ÖÐRU JAFNGÖÐU (EKKI GLERULLAR EDA STEINULLARHÖLKUM) OG VEFJAST MED SISALPAPPA.
PÍPUR FYRIR HEITT VATN I GOLFRAUFUM EINANGRIST MED 20 MM GLERULLARHÖLKUM EDA ÖÐRU JAFNGÖÐU OG VEFJAST MED STRIGA OG BIKAST VANDLEGA MED ASFALT.
3. SÝNILEGAR PÍPUR, ADRAR EN KALDAVATNSPÍPUR, SKAL EINANGRA MED 20 MM GLERULLARHÖLKUM, EDA ÖÐRU JAFNGÖÐU, OG VEFJAST MED SISALPAPPA OG GRISJU SEM LIMBERIST OG MÁLST TVÍVEGIS.
SÝNILEGAR KALDAVATNSPÍPUR SKAL EINANGRA MED 20 MM PLASTHÖLKUM EDA ÖÐRU JAFNGÖÐU (EKKI GLERULLARHÖLKUM), VEFJAST SIDAN MED SISALPAPPA OG GRISJU SEM LIMBERIST OG MÁLST TVÍVEGIS.
4. SEU UTANHÚSS LAGNIR ÚR PLASTI SKAL PLASTPÍPAN EKKI LÖGD GEGNUM STEINSTEYPTAN VEGU EDA FLÖTU HELDUR SKAL STÁLPIPA LÖGD I GEGNUM HINN STEYPTA HLUTA.
5. EFNÍ I NEYZLUVATNSLAGNIR, PÍPUR OG TENGI, SKULU VERA ÚR GILYANISERUDU EFNÍ.
6. KERFI SKAL ÞRYSTIÞROFA MED KÖLDU VATNI MED 6 KG/CM² ÞRYSTINGI.
7. EFNÍ OG FRAGANGUR AD ÖÐRU LEYTI SKAL VERA I SAMRAMI VID GILDANDI REGLUGERÐIR.
8. SKYRINGARTAKN

- KALT VATN
- HEITT VATN
- HRINGRASAR VATN
- KRANI KALT VATN
- KRANI HEITT VATN
- SATISLOKI
- RENNILOKI
- RENNILOKI MED SPINDLI UPP ÚR JÖRD
- EINSTREYMISSLOKI
- VATNSMÁLIR
- TAMINGARHANI
- ÖRYGGISLOKI
- FLÖTKRANI

- HV HANDLAUG
- BK BAKKER
- ST STEYPUBÆ
- SK SKOLSKIL
- PS ÞVAGSKIL
- VS SÁLERNI
- EV ELDHÚSVASUR
- UPV UPPÞVOTAVÉL
- SPV SJÁLVVIRKÞVOTTAVÉL
- SV SKOLVÁSKUR
- BK ÞVOTAHÚSKRANI
- A ÁFYLLINGARHANI
- ÚK ÚTIKRANI
- KB KRANI I BÍFREISARGÆYMSLU

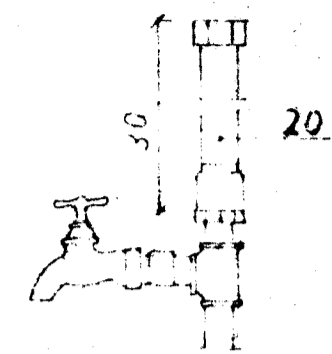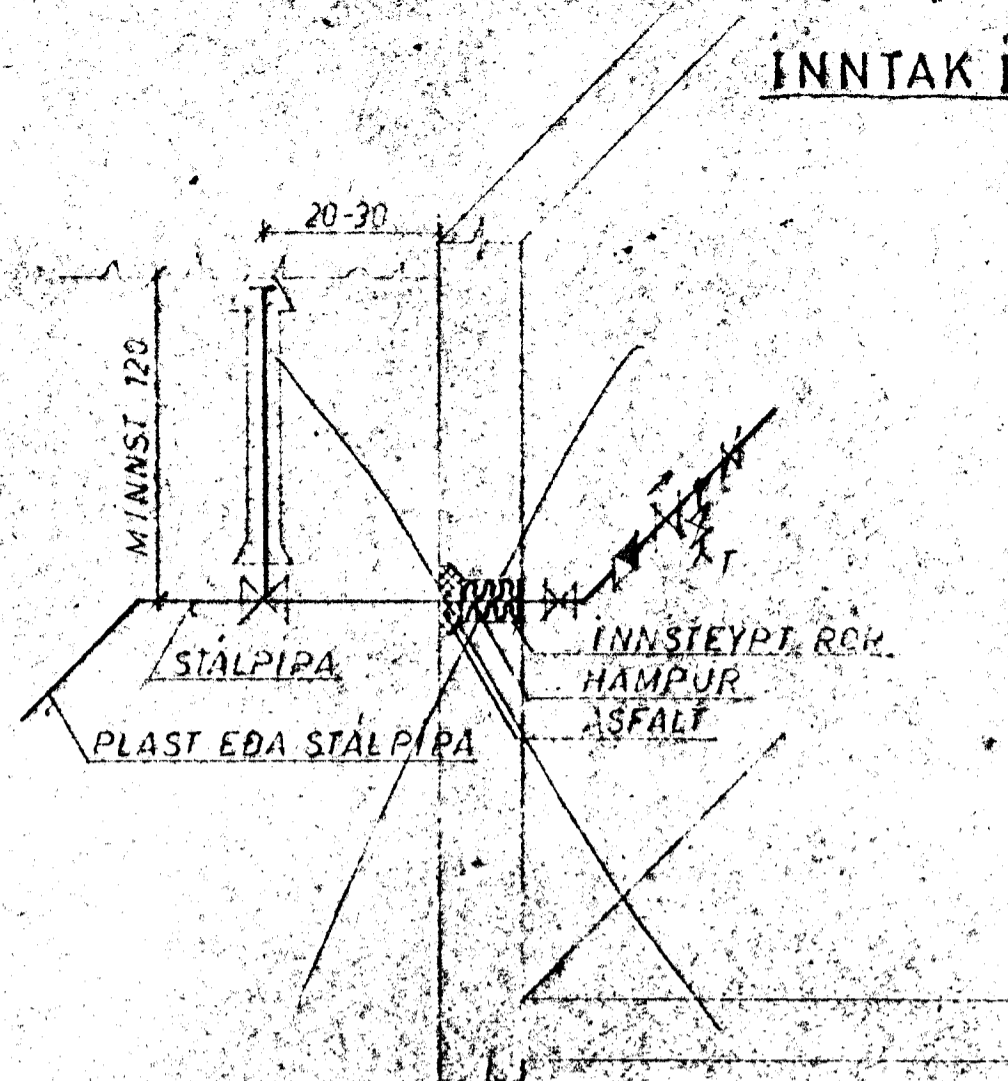

EFST A HVA LÖDRÉTTA STEFNA KOMI 30 SM LANGUR LOFTPÚÐI, 20 MM. A HLIMRETTA - LENGRI EN 4 M KOMI SAMANAR LOFTPÚÐI.

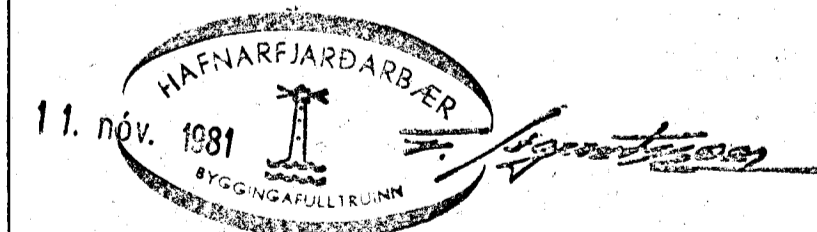

LEPPUNARFÉLNINGAR SANTALS 12,5

VERKEFNI	MÁL	DAGS
SUÐURVANGUR 3	OKT. 81	
VATNSLÖGN SKYRINGAR	TEIKN. G.B.	VERK NR. 310
SKYRINGARMYNDIR	REIKN.	TEIKN. NR.
GUÐNI ÞÓRÐARSON	SAMB. Guðni Þótorsson	ÓD. 11
		SÍMI 14185