



STOFN. A. 1:50.

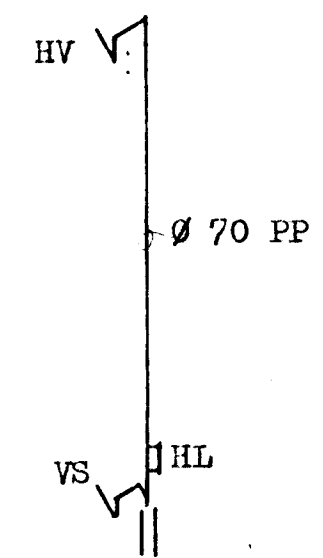

STOFN. C. 1:50.

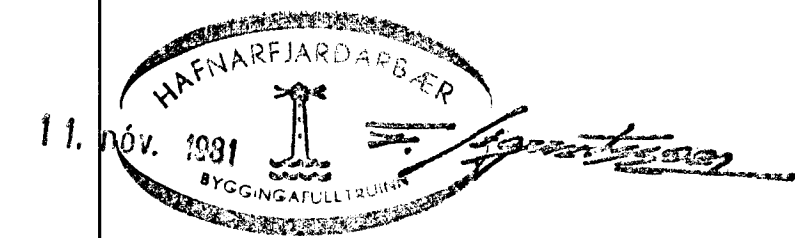

VERKEFNI	MÁL 1:50.	DAGS. OKT. 81.
S. UÐURVANGUR 3	TEIKN. G.P. E.P.	BR.
FRÁRENSLISLÖGN	REIKN.	VERK NR. 310
GRUNNMYND II. HÆÐAR: STOFNAR.	BAMP. 9/2	TEIKN NR. 4102D
GUÐNI ÞÓÐARSON	SKÚLATÚNI 6, 3 hæð.	SÍMI 14185