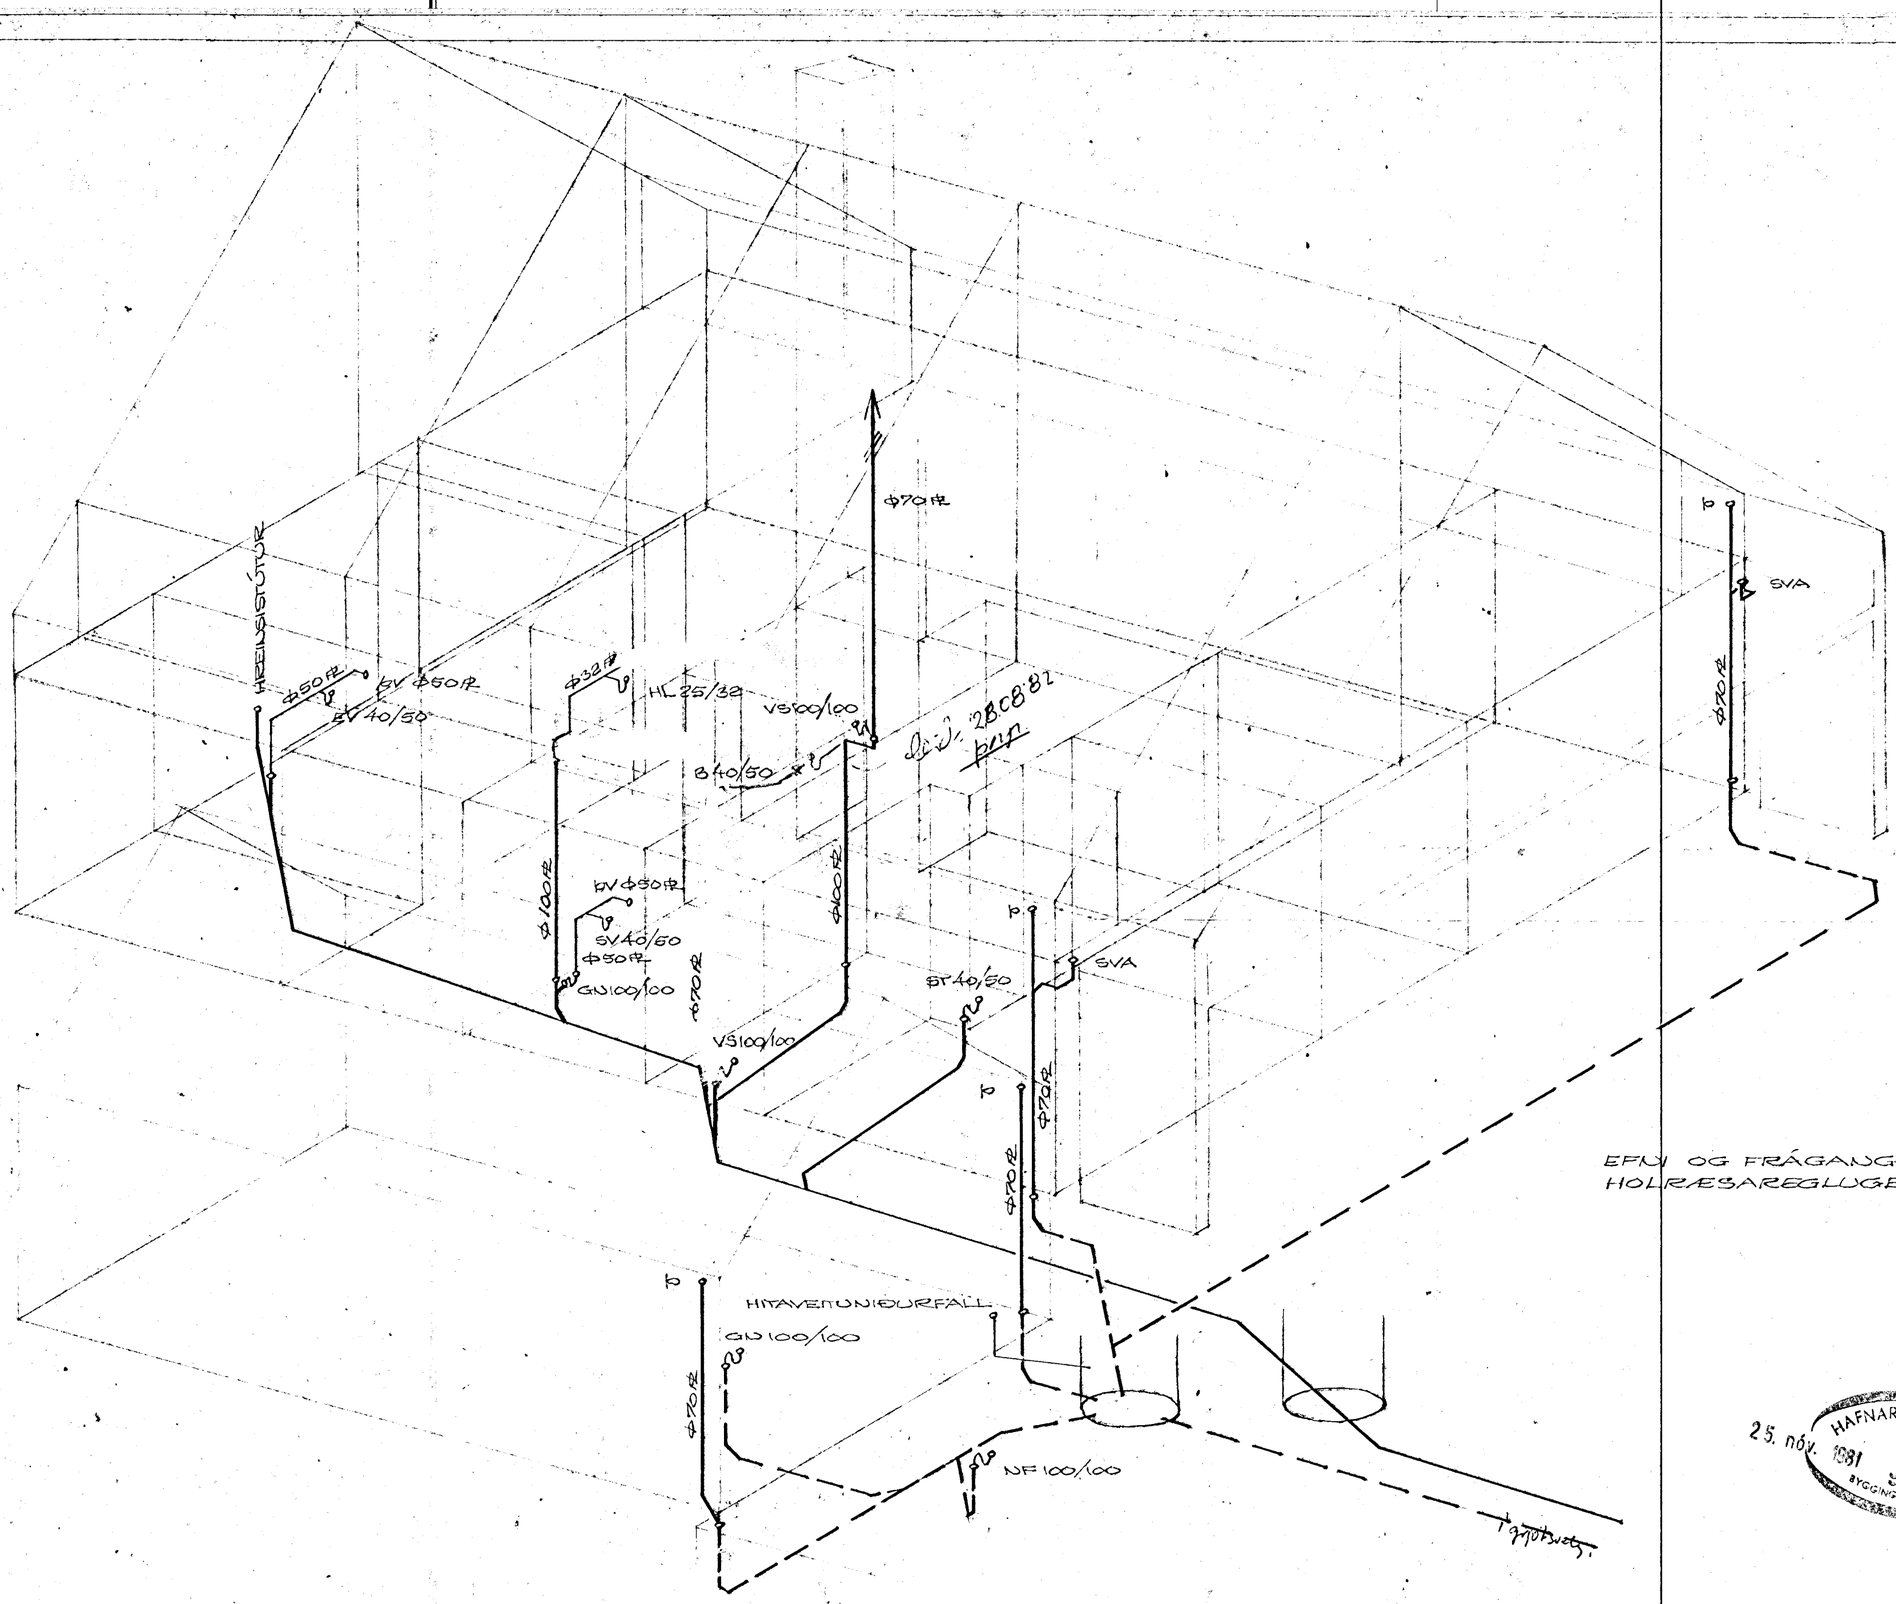

RÚMMYND

EFNI OG FRÁGANGUR SÉ Í SAMRÆMI VIÐ HOLRÆSAREGLUGERÐ REYKJAVÍKUR

25. NÓV. 1981 HAFNARFJARÐ... BYGGINGAFULLTR...

SUÐURVANGUR NR. 5

HAFNARFIRÐI Í NÓVEMBER 1981
ARNARHRAUNI 47, 505857

FRÁRENNSLISKERFI
RÚMMYND