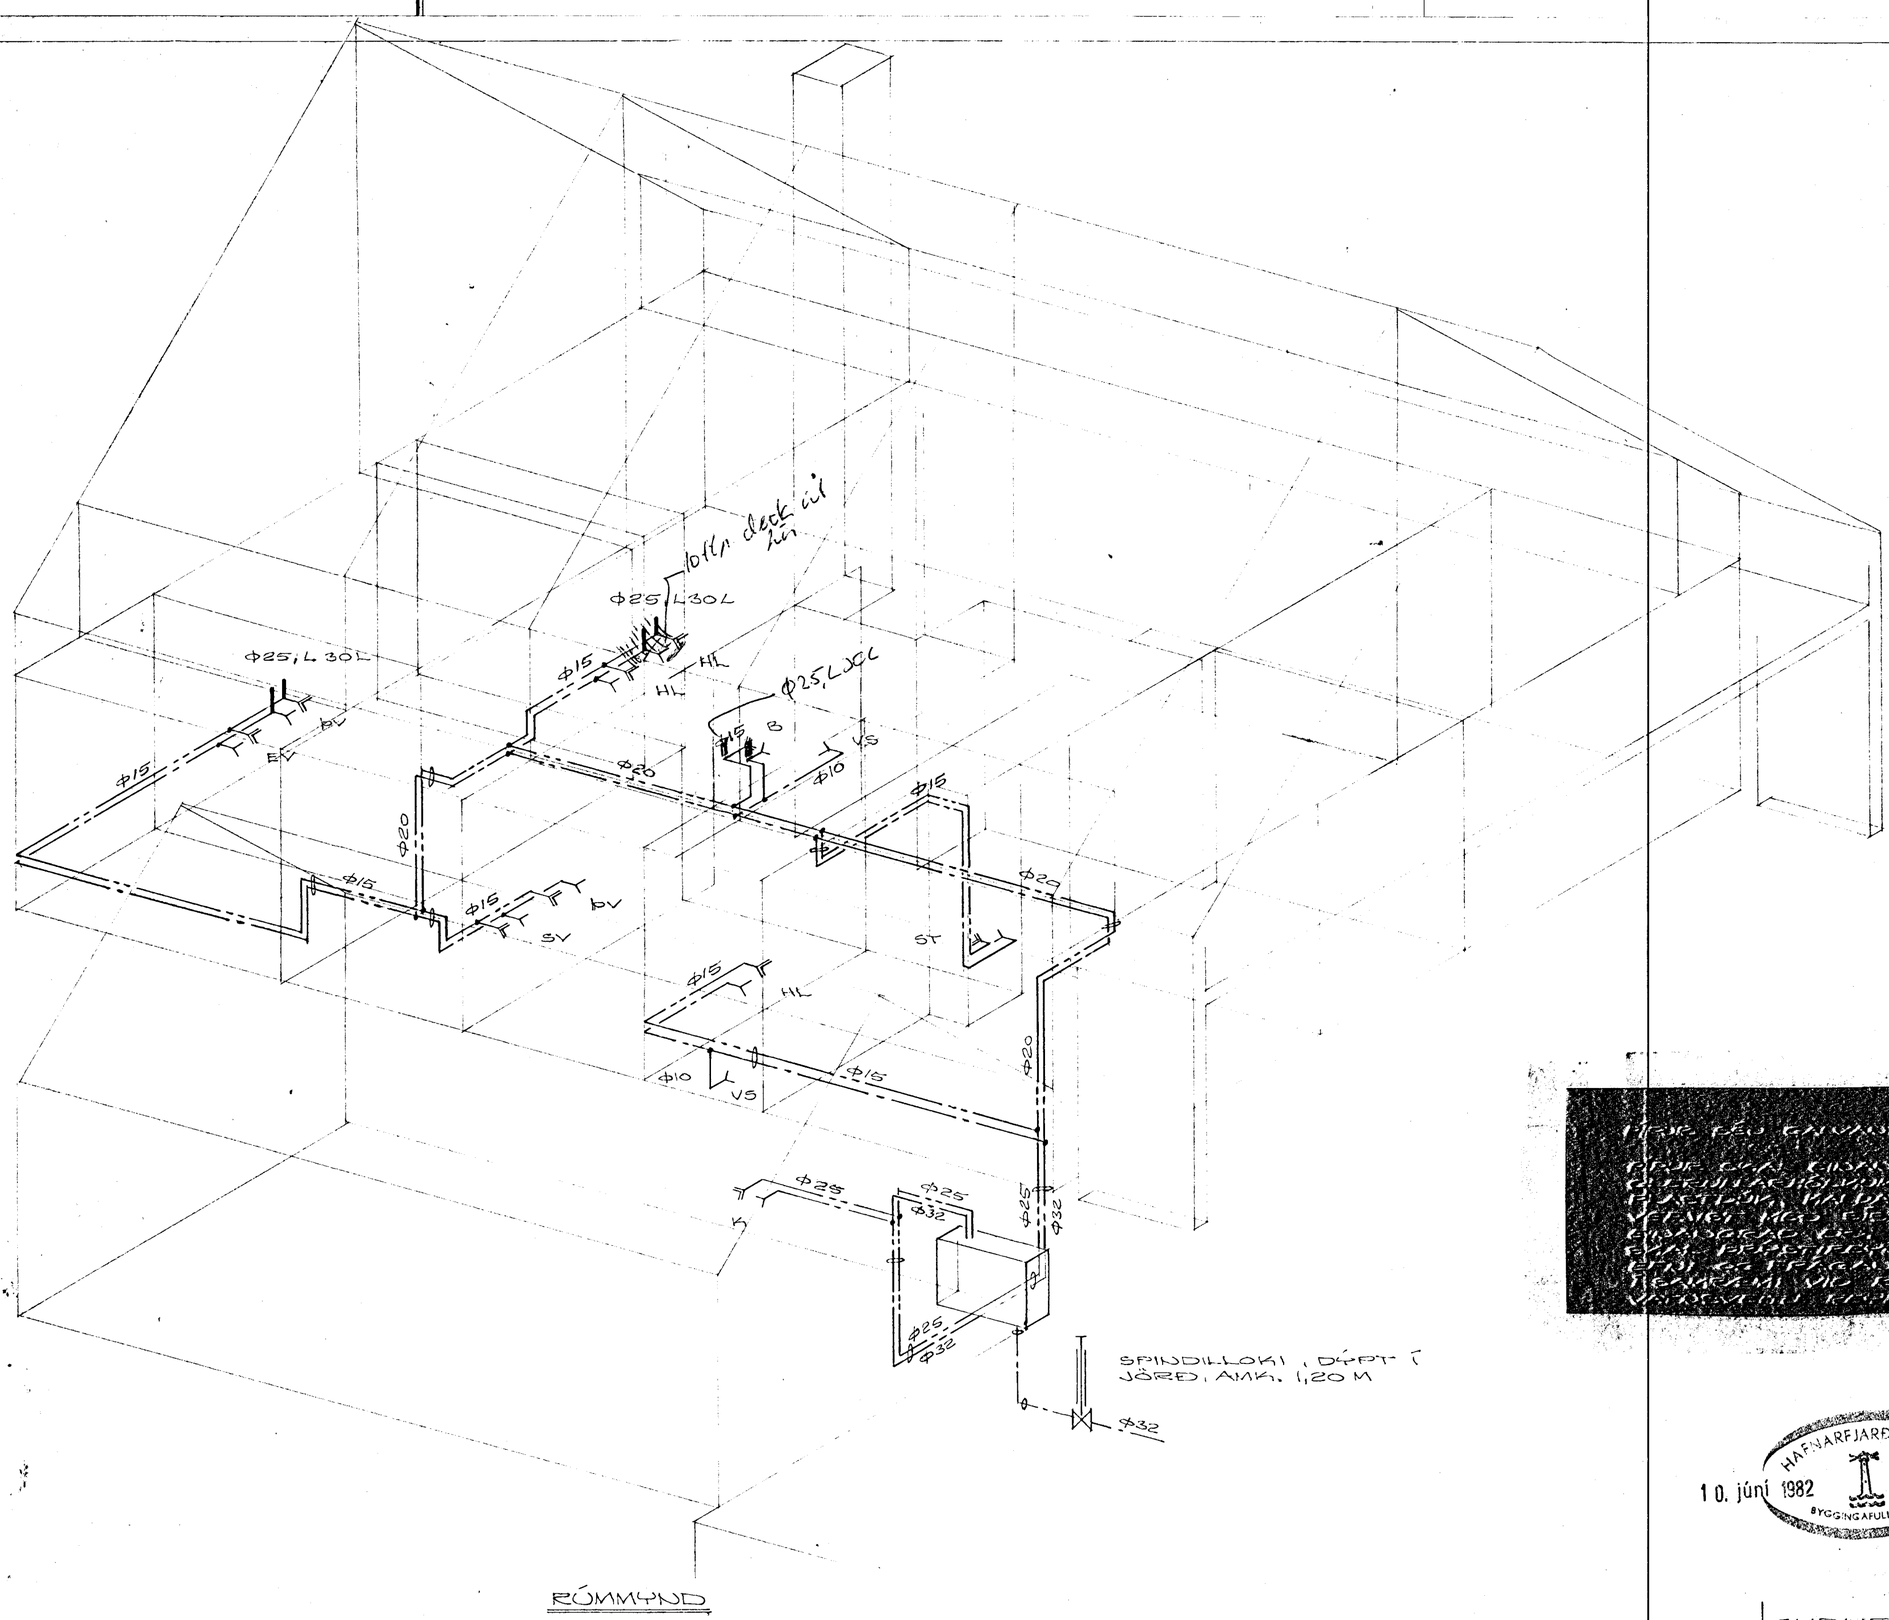

RÚMMYND



HAFNARFJARÐARBÆR
BYGGINGAFULLTRÚINN
10. júní 1982

SUÐURVANGUR NR. 5

HAFNARFIRÐI Í JÚNÍ 1982
ARNARHRAUNI 47, 50587

NEYSLUVATNSKERFI
RÚMMYND

Ásgeir Magnússon, FUFÍ