


Rúmmynd 1:50

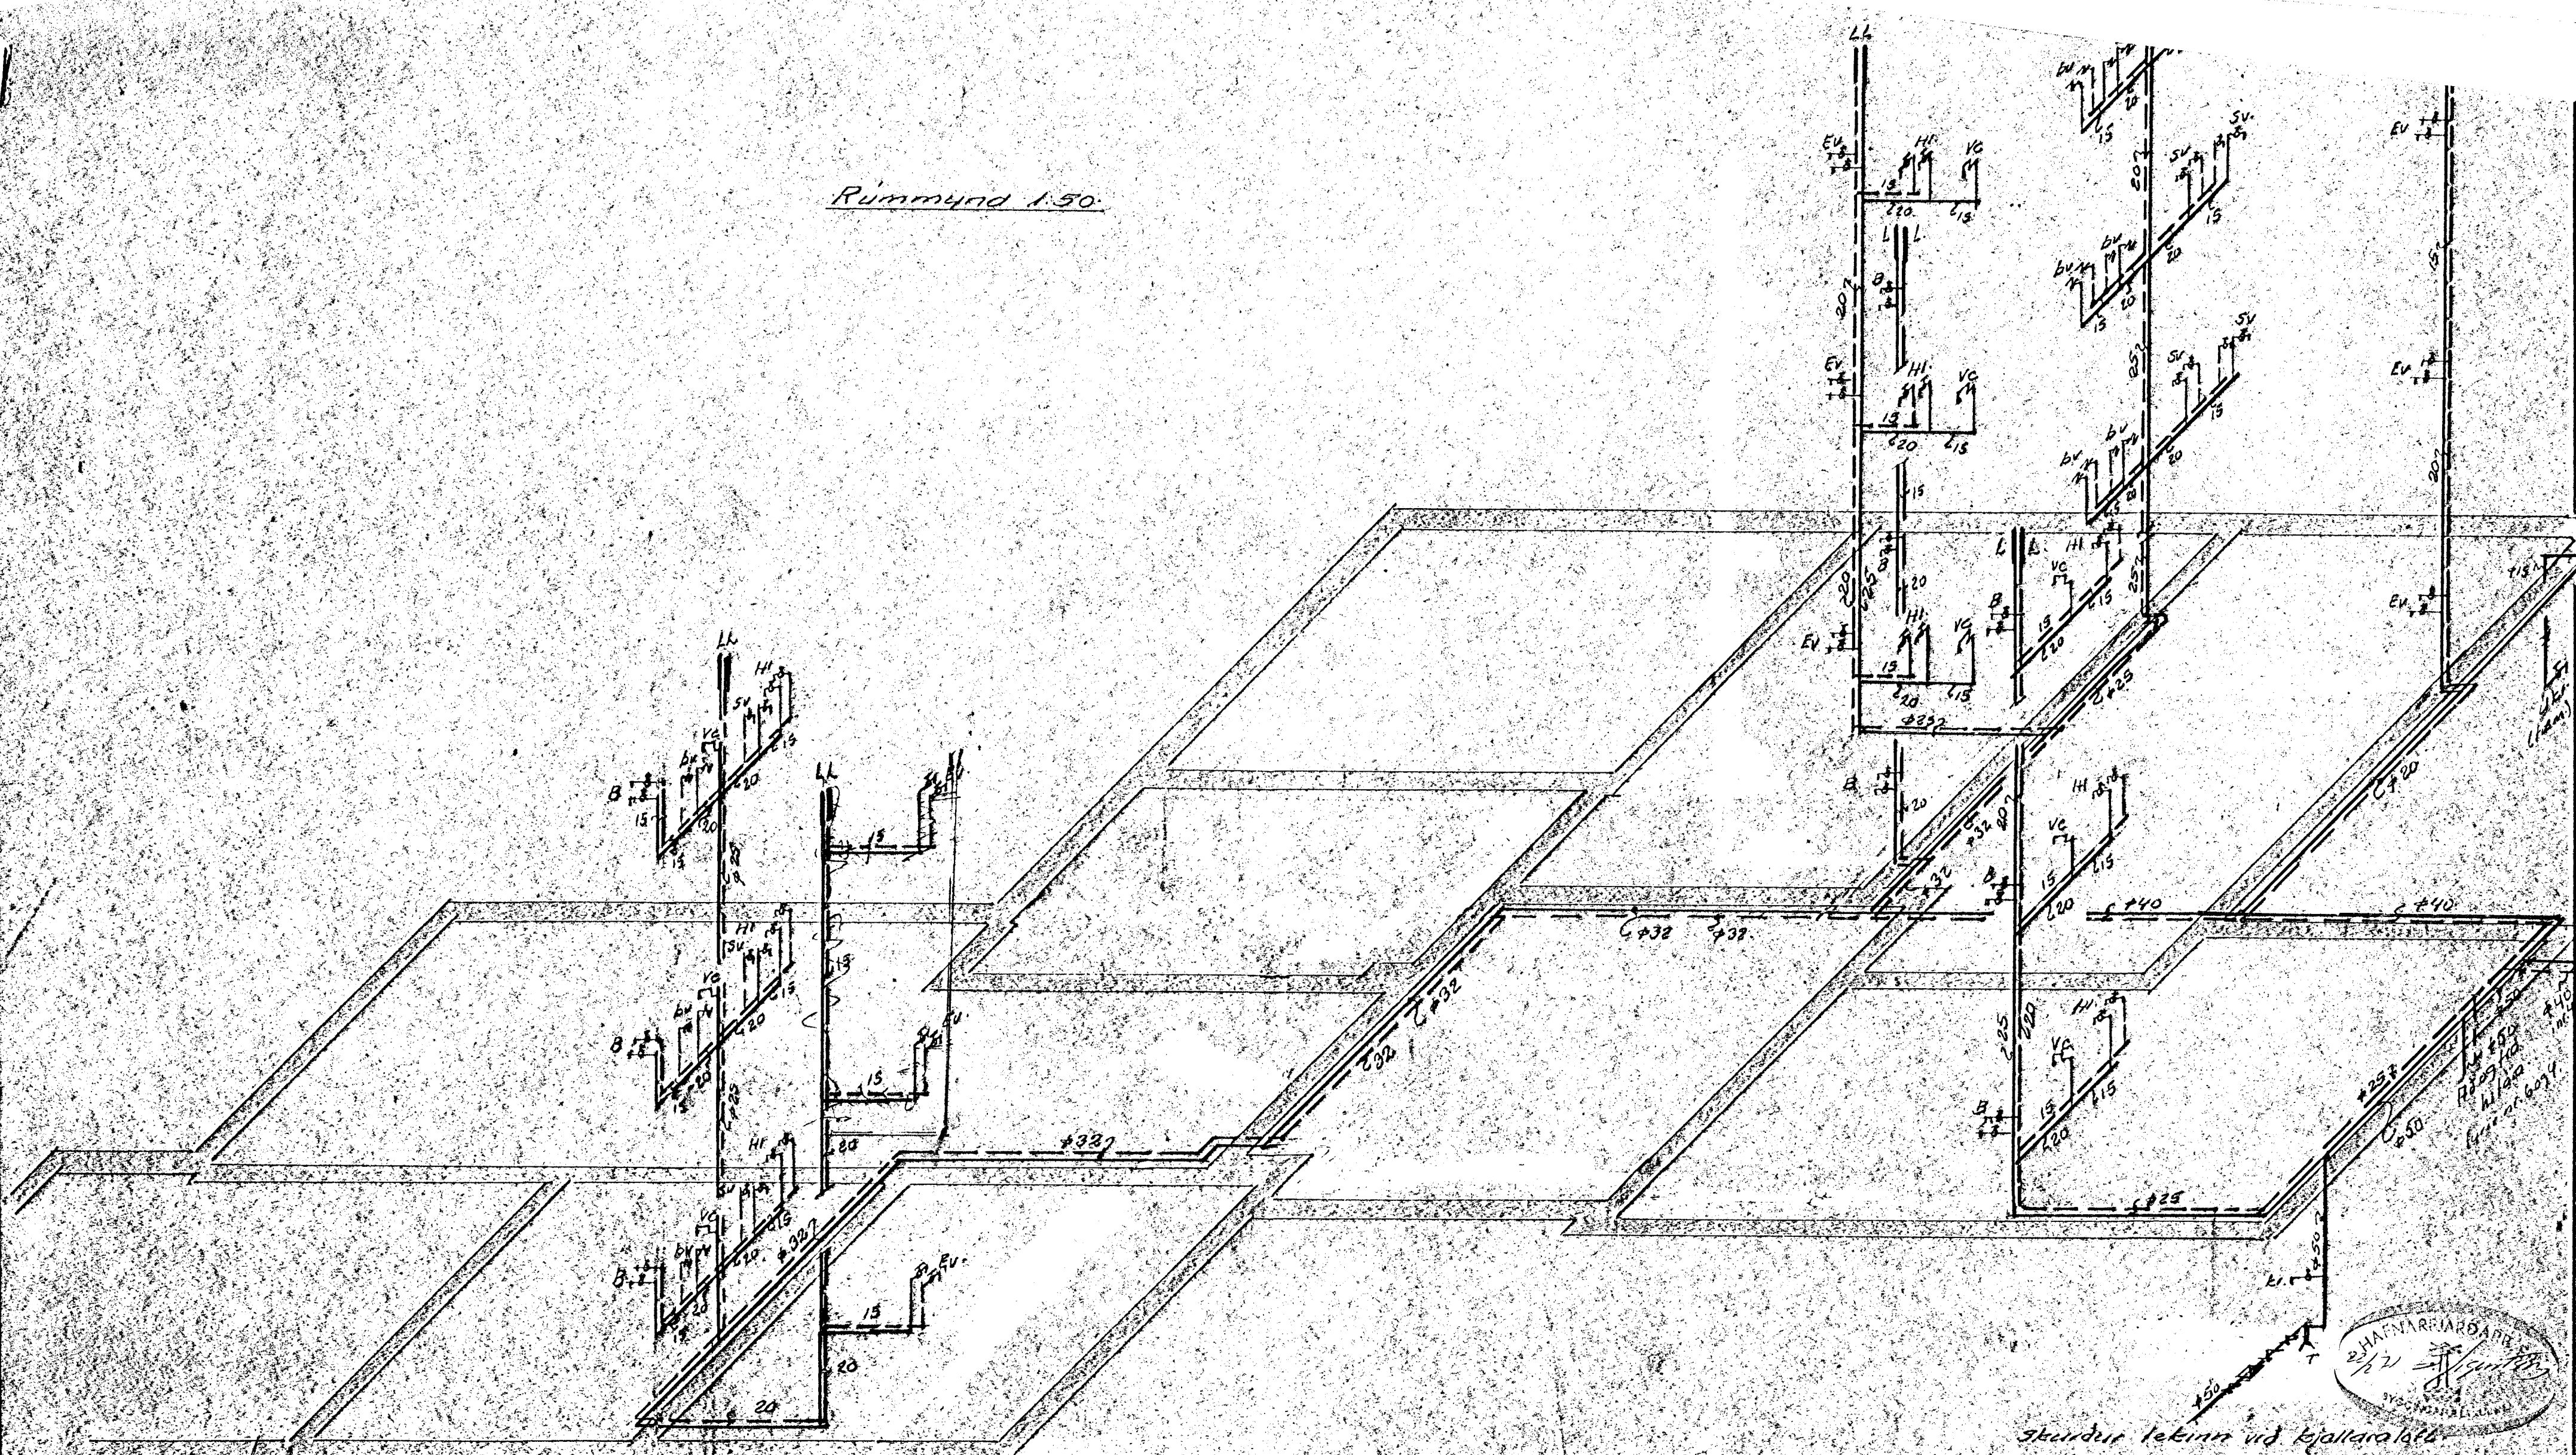

skurður tekinn við kjallara lofti

Benadur B. Sigurdsson		
Væðing		
Sudurkangur G		
M	1:50	Vatnslaga
D	okt. 70	Rúmmynd
Nr	3/61	Rúm A. Sigurdsson