



Stematísk tengimynd

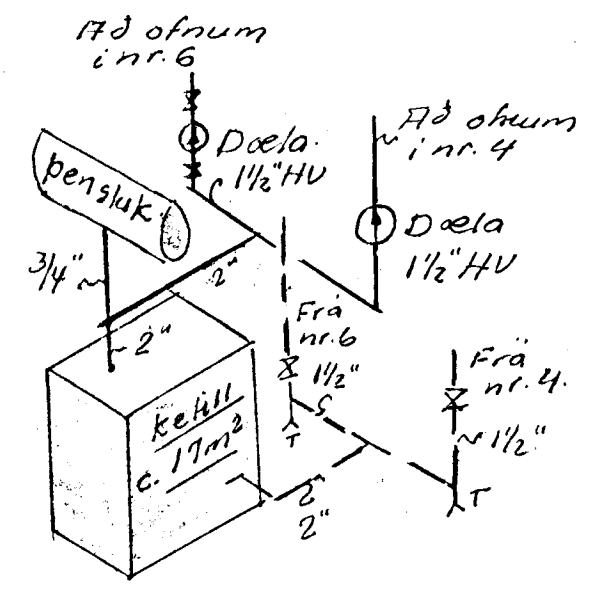

Dæla 1 1/2 HV t.d. Bell og Gassett.
 Loftskrifla og ofnlöki, fuistilli-
 löki, víðurkenndur, með mikilli
 mätstöðu á hverjum ofni.
 Ofnkrónar stíllist þannig að allt
 kerfið hitni jafnt.

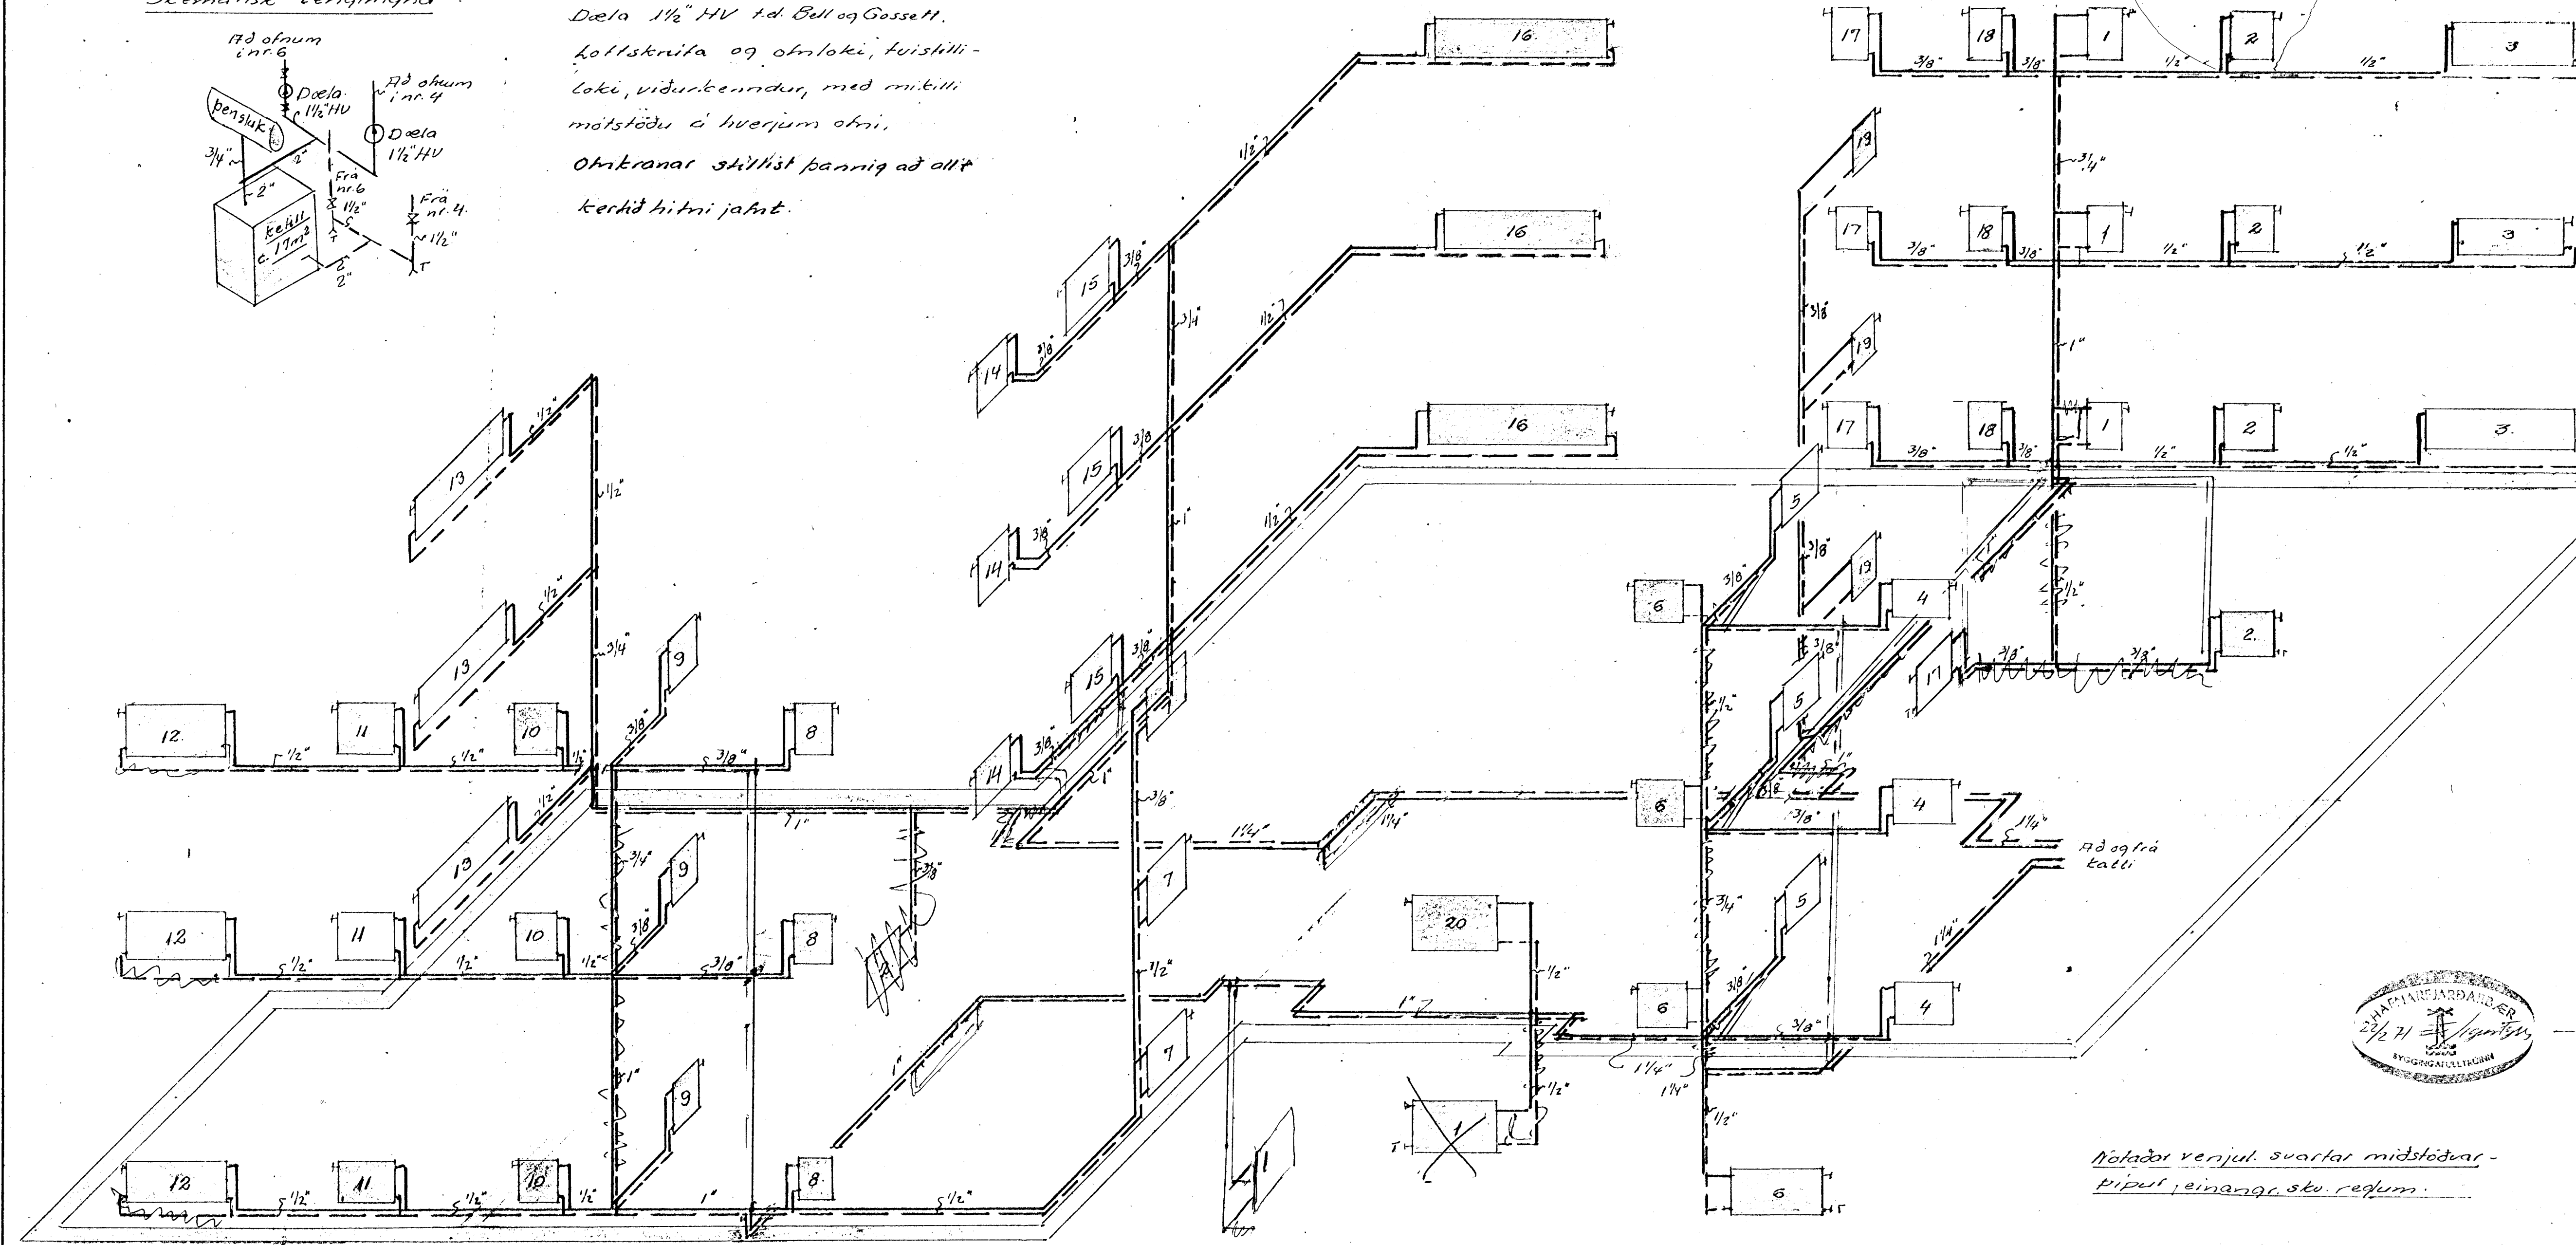

Notaðar venjul. svartar málstöðvar-
 pípur, einangr. skv. redum.

| | | |
|---------------------------------|--------|--------------------|
| Benedikt B. Sigurdsson, vertekn | | |
| Suðurvangur 6. Hf. | | |
| M. | 1:50 | Hitalögn |
| D. | nú 70 | Rúmmynd |
| | | Leiðslukerfi |
| Nr. | 2. Bl. | Ben. B. Sigurdsson |