



GRUNNMYND RISHÆÐAR 1:50

LOFTIST YFIR ÞAK
 EÐA MÆÐ VAKUM VENTILUM
 OFAN VÍÐ LOFT

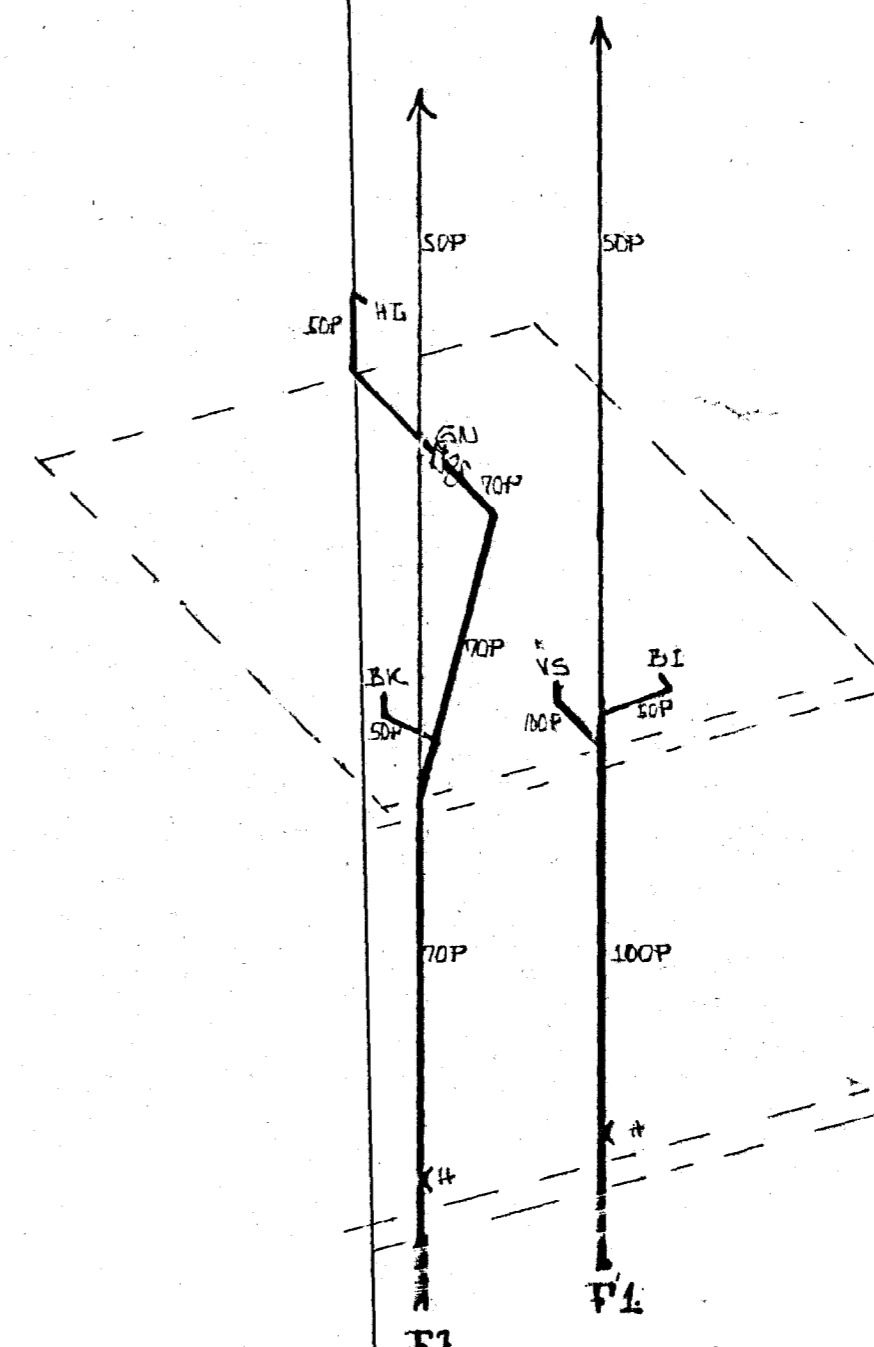

KERFISMYND FRÆNNISGLISSTOFNA 1:50

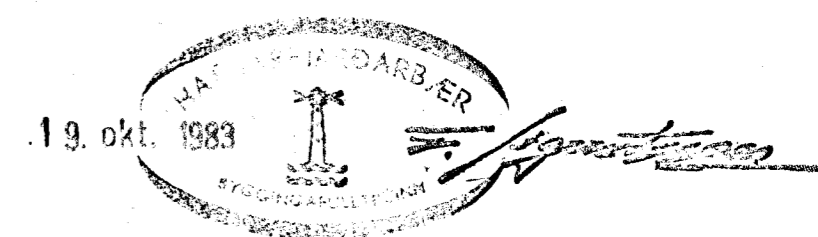

SÚÐURVANGUR 7, HAFNARFIRÐI.	DAGS. 12-07-82
HITA- OG HREINBÆTISLAÐNIR Á RISHÆÐ	HANNAÐ KS
MÆLIKVARDI 1:50	TEIKNAD KS/35
KRISTJÁN STEFÁNSSON TEKNIFRÆÐINGUR F.T.R.I.	VERK NR. ÞLÖKKUR 8107-02
REYKJAVÍKURVEGI 40, HAFNARFIRÐI. Sími 54643 <i>Jakob Stefánsson</i>	TEIKN. NR. 03