


D. LOFTPÚÐI
 Á STÖÐUM MERKTUM MEÐ „D“ SKAL KOMA
 30 CM LANGUR LOFTPÚÐI.
 ÞVERMÁL JAFNT OG SVÆRASTI HLUTI
 STÖPNISINS EÐA HJIDARGREINAR.

KERTISMYND 1:50

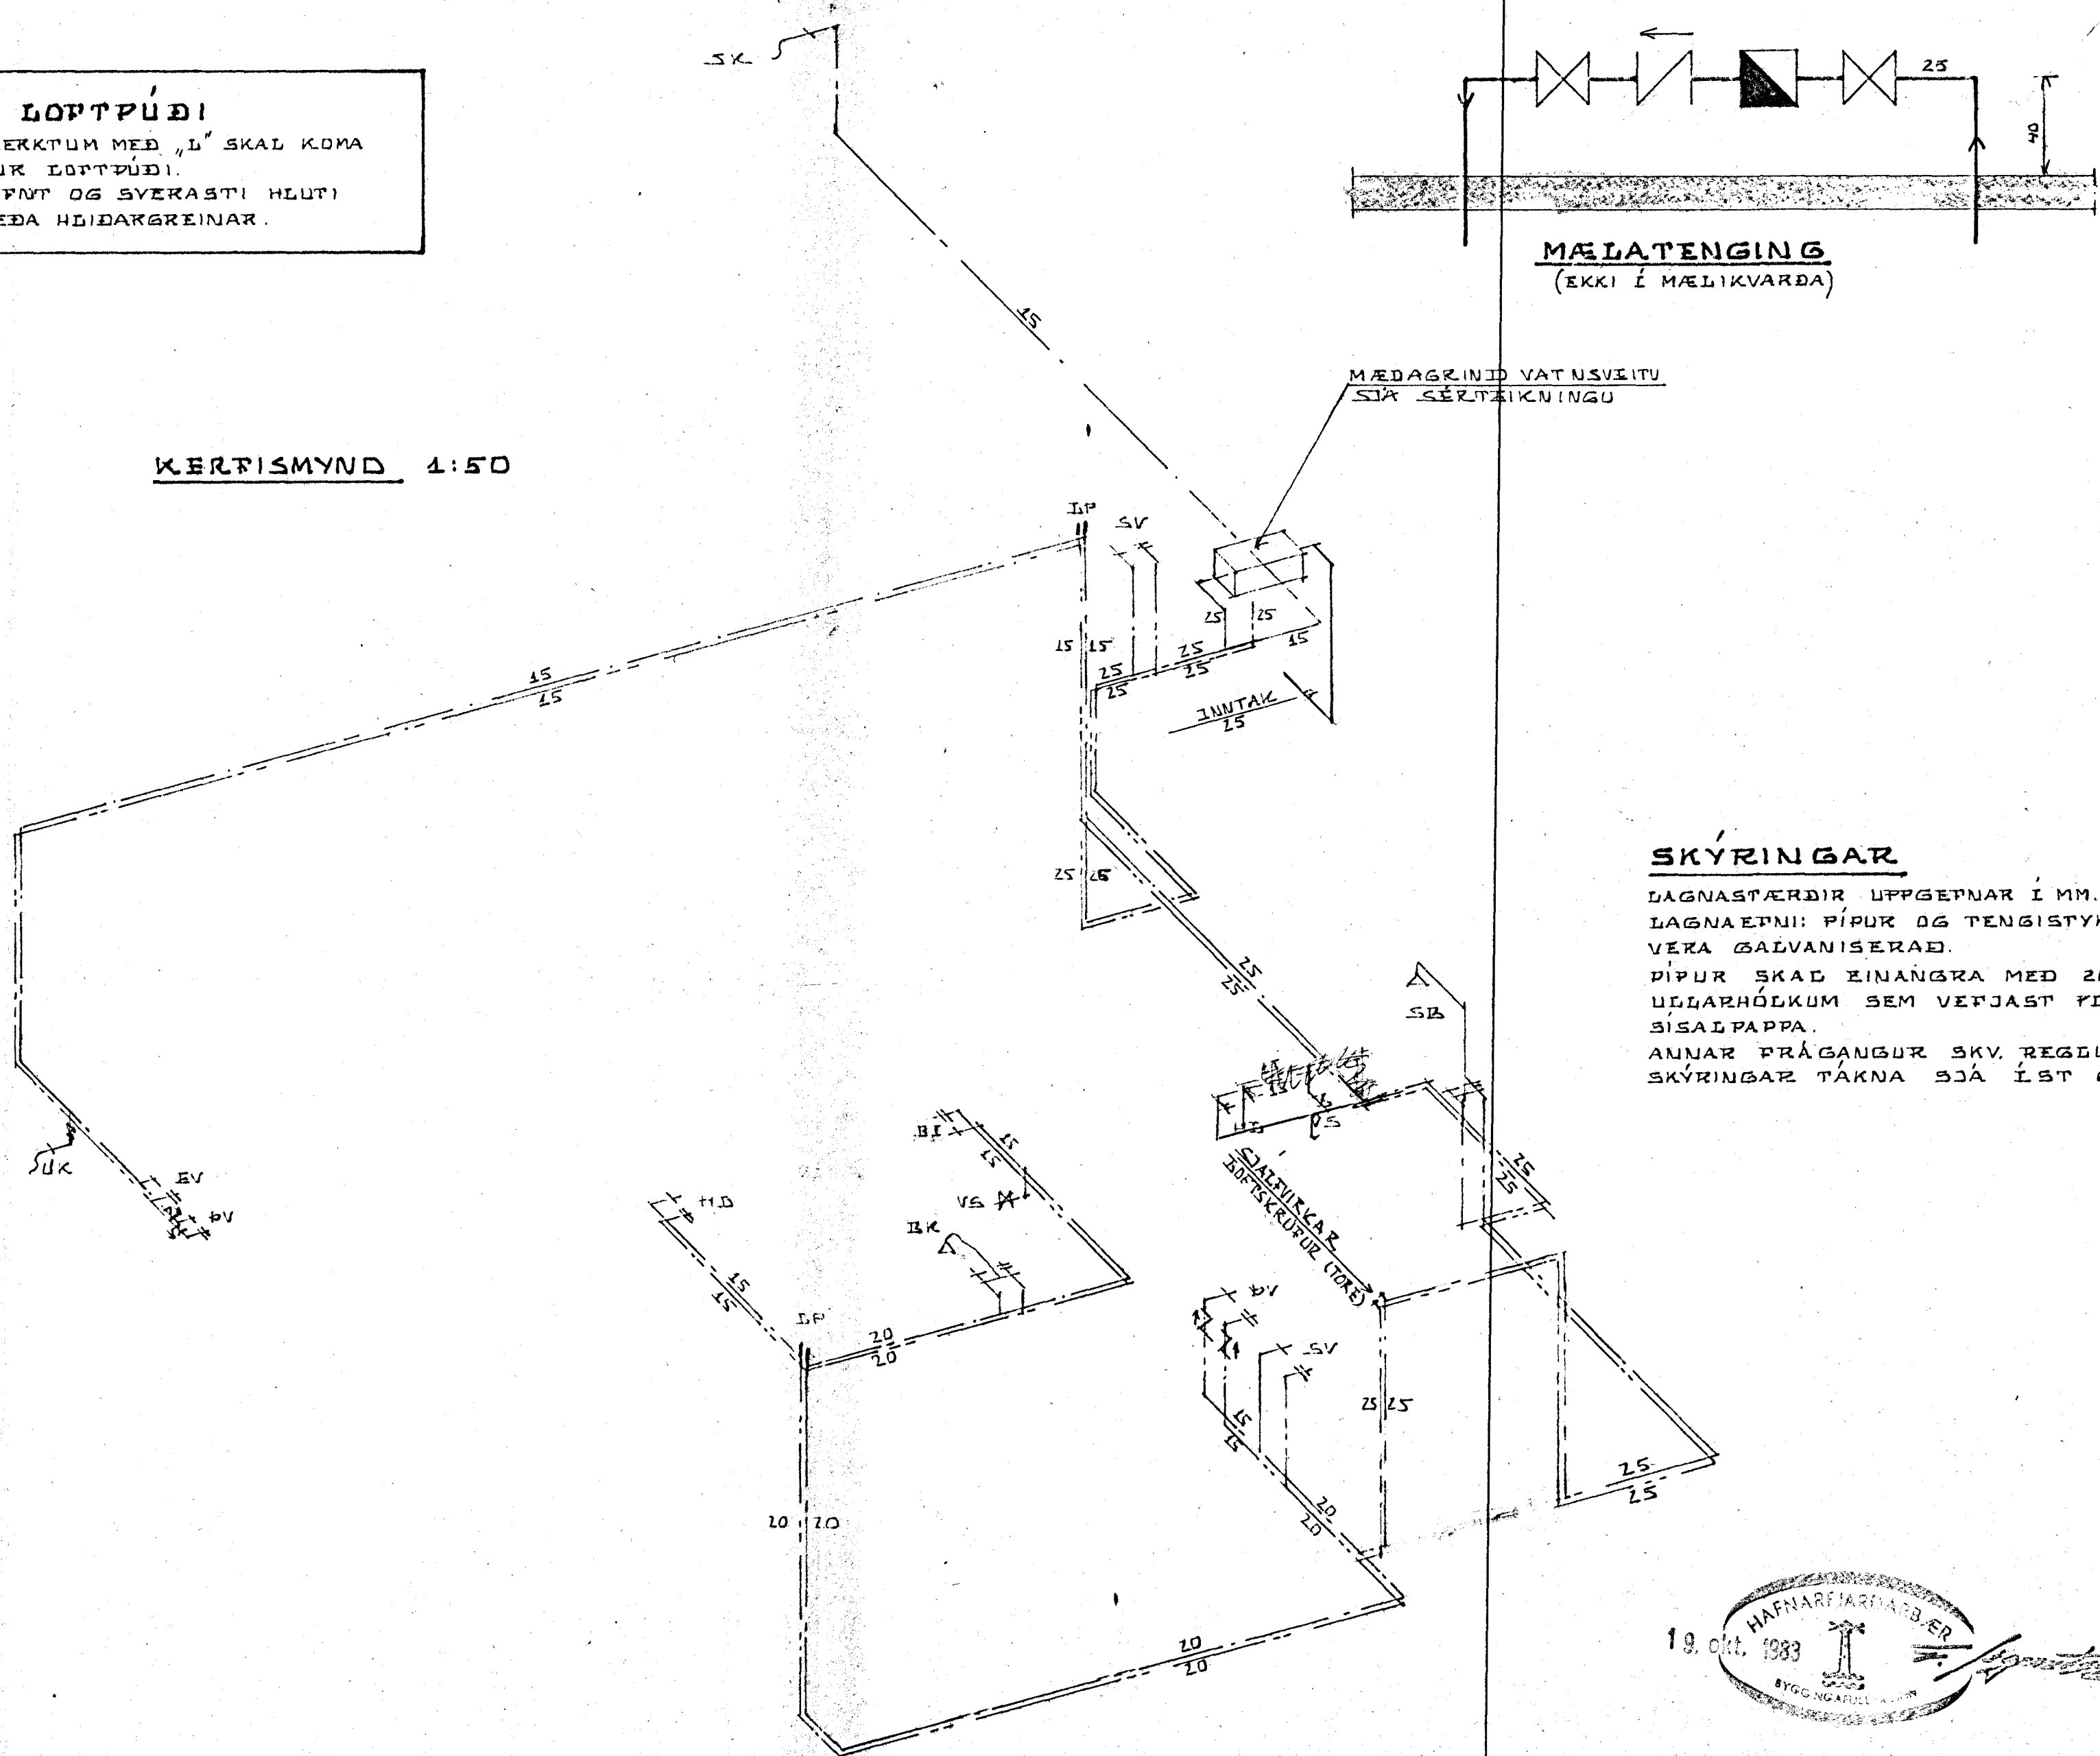


MÆLATENING
 (EKKI Í MÆLIKVARÐA)

MÉDAGRIND VATNSVEITU
 SJÁ SÉRTAUKNINGU

SKYRINGAR

DAGNASTÆRÐIR UPPGÆFNAR Í MM.
 LAGNAEÐNI: PÍPUR OG TENGISTYKKI SKAL
 VERA GALVANISERAÐ.
 PÍPUR SKAD EINANGRA MEÐ 20 MM BLER-
 UÐGARHÓLKUM SEM VEFJAST FLAST EÐA
 SÍSAÐPAPPA.
 ANNAR FRÁGANGUR SKV. REGGUGERÐUM.
 SKYRINGAR TÁKNA SJÁ ÍST 64.

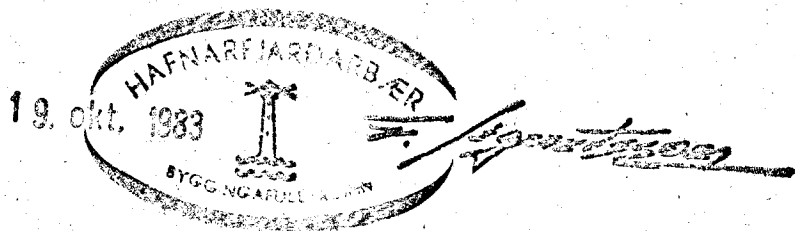

SÚÐURVANGUR 7. HAFNARFIRÐI	DAGS. 25-09-83
KERTISMYND VATNSLAGNA.	HANNAÐ KS
MÆLIKVARÐI: 1:50	TEIKNAD KS
KRISTJAN STEFNASON TEKNIFRÆÐINGUR R.P.F.I.	VERK NR. FIOKKUR
KEYKJAVÍKURVEGI 60, HAFNARFIRÐI. SÍMI 54643 <i>Kristján Stefnason</i>	8107-02
	TEIKN. NR.
	06