



Samþykkt á fundi bygginga-
nefndar þ. 28/3 1973
BYGGINGARLITUN
I HAFNARFIRÐI
S. Þorðsson

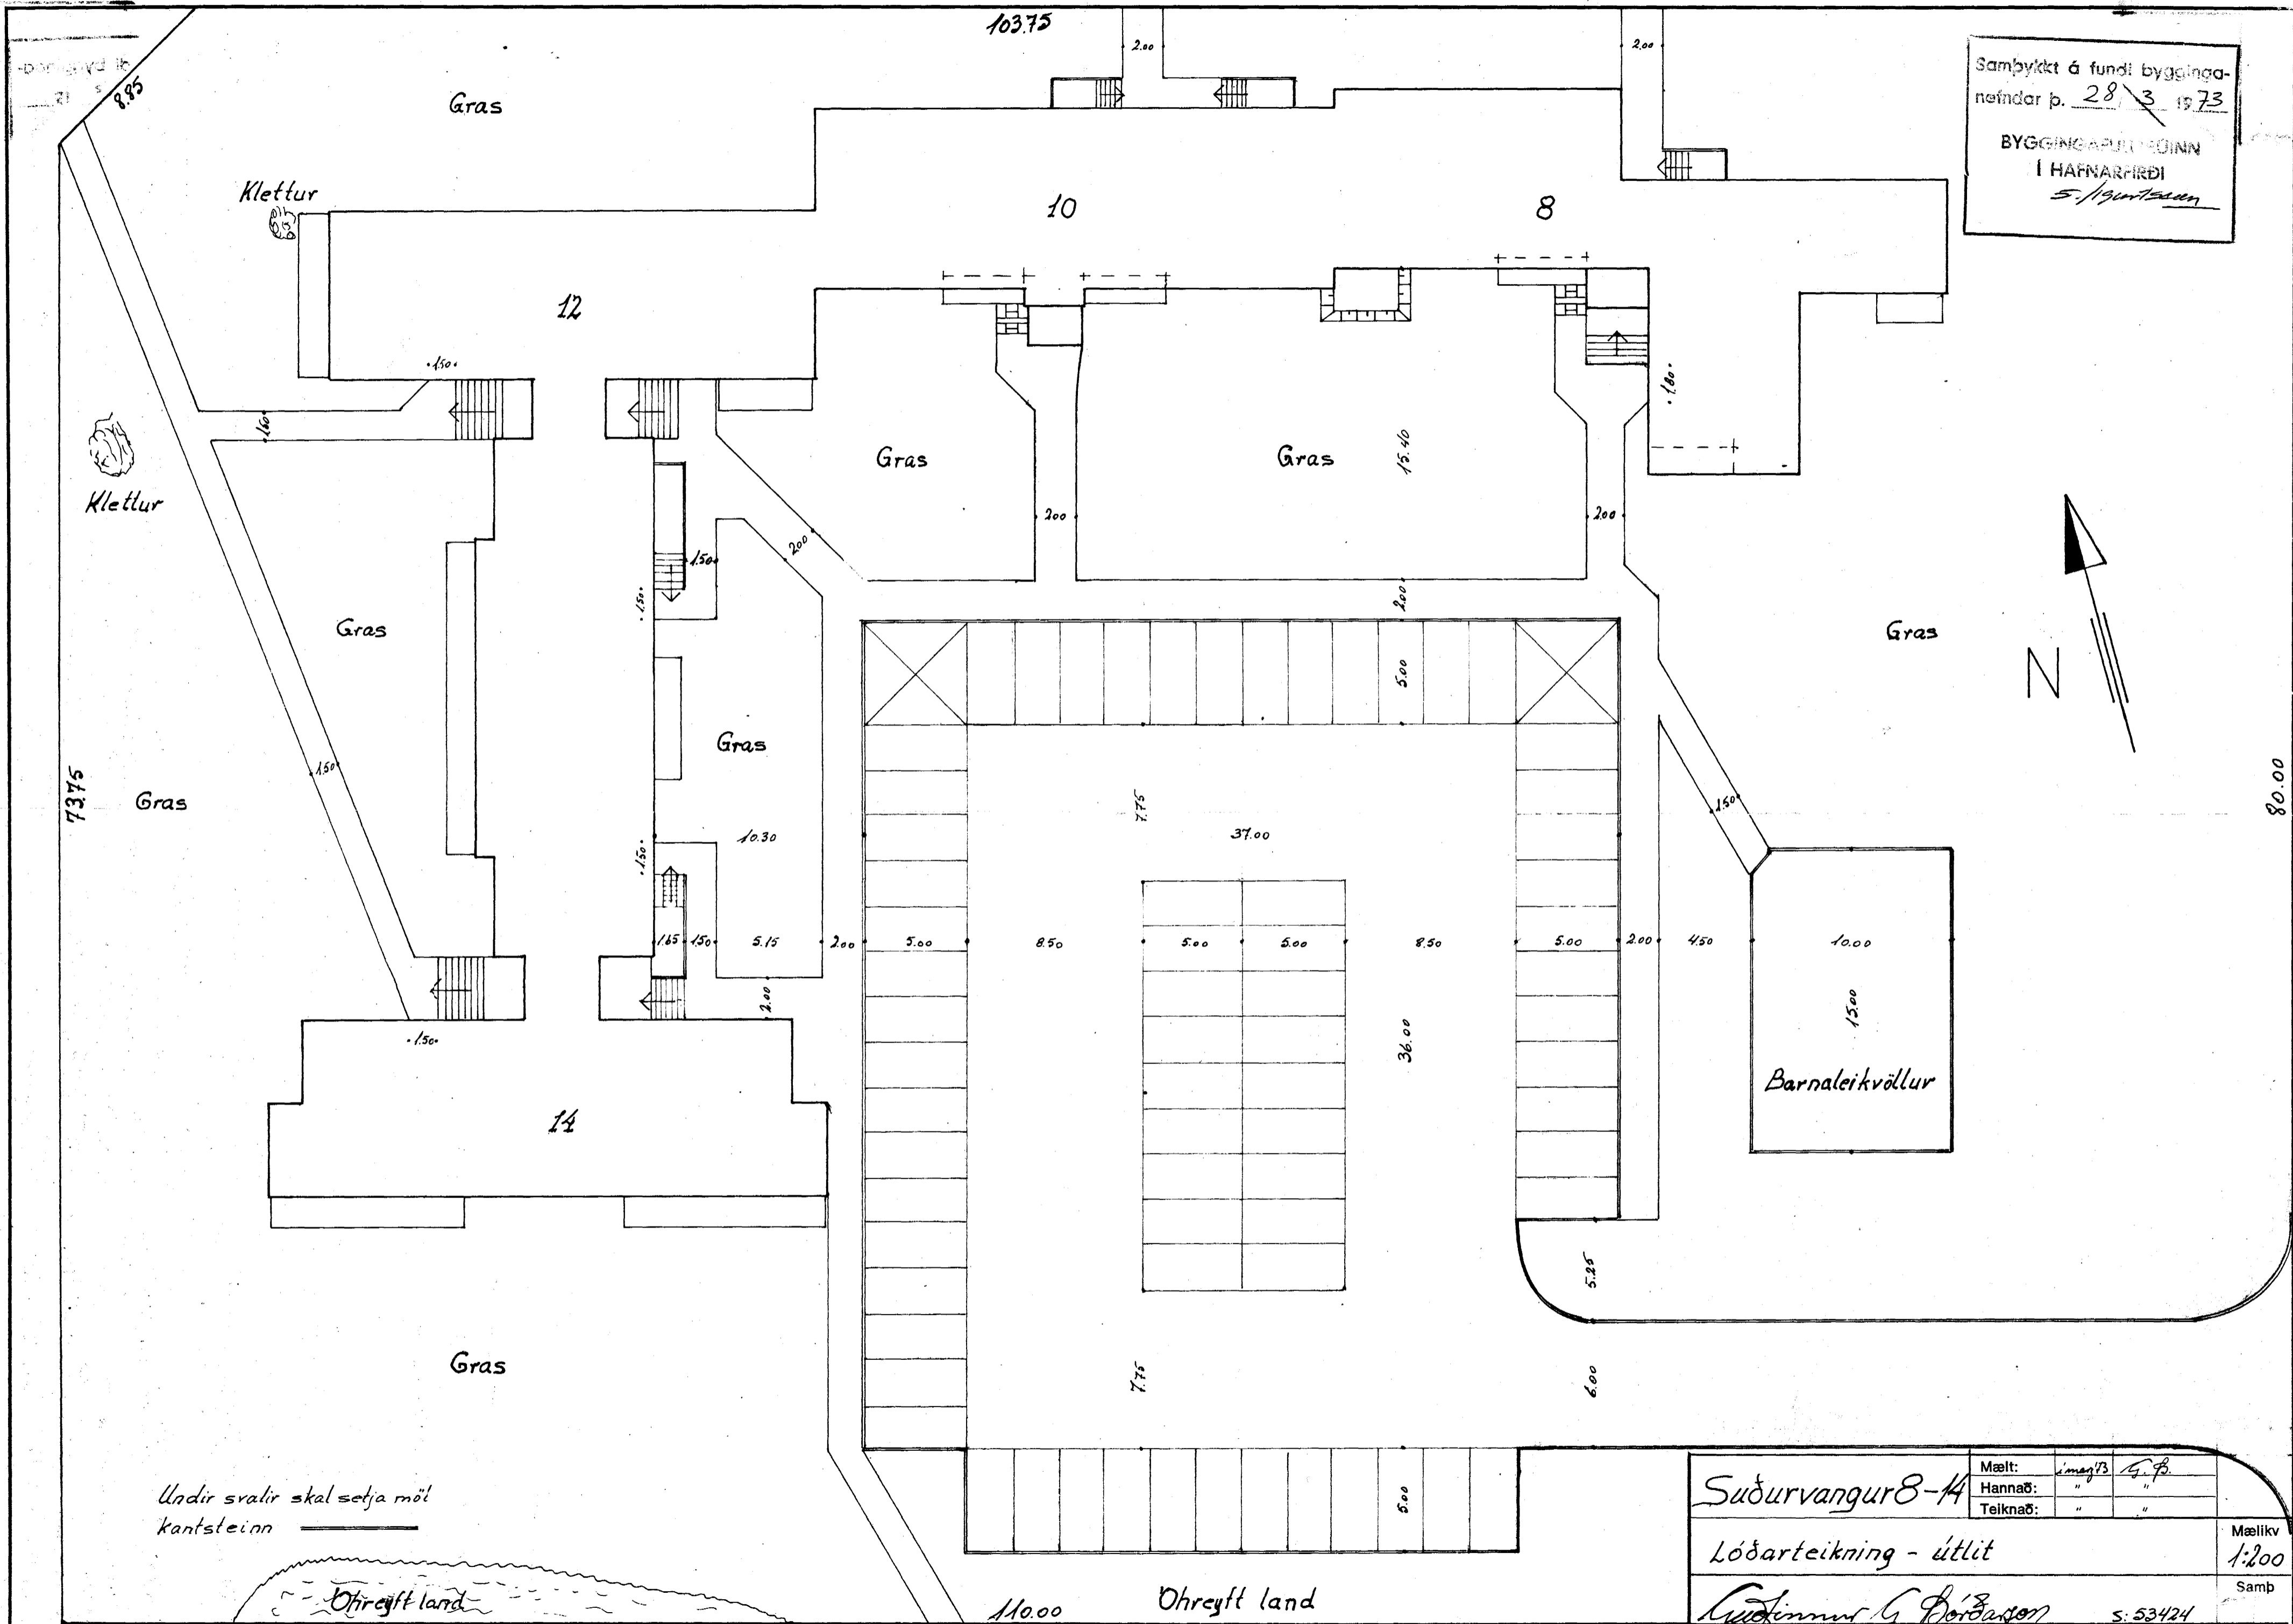

Undir svalir skal setja mól kantsteinn

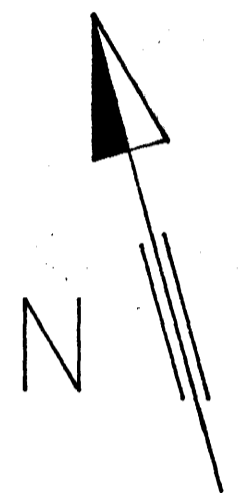

Súðurvangur 8-14		Mælt:	img B	G. Þ.
		Hannað:	"	"
		Teiknað:	"	"
Lóðarteikning - útlit				Mælikv 1:200
Guðfinnur G. Þorðsson				Samb 5:53424