




MÁL 1:100

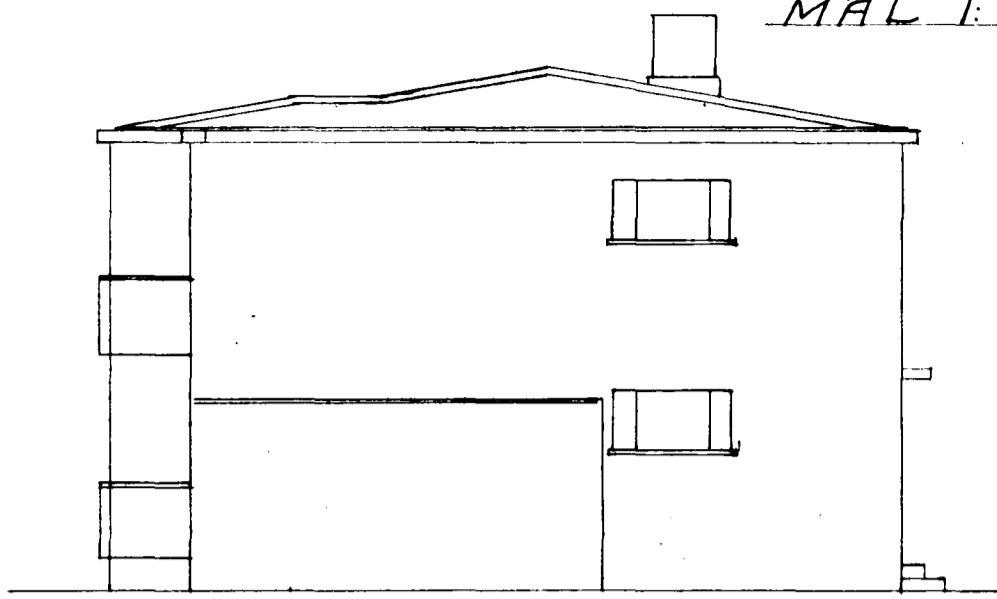

AUSTUR GAFL

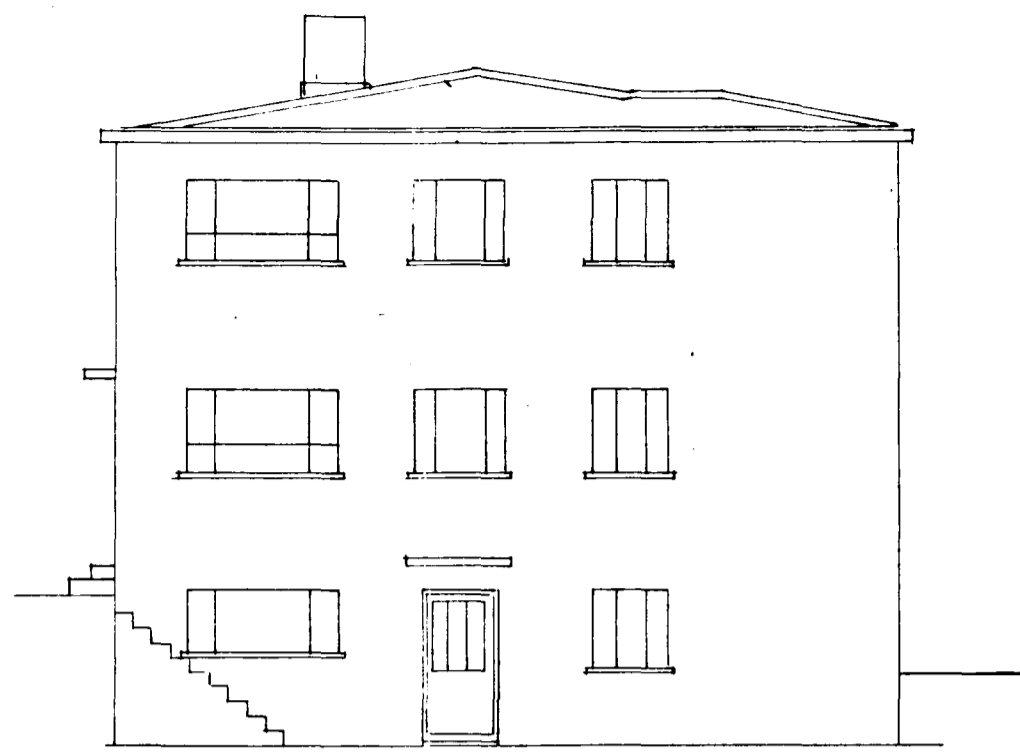

VESTUR GAFL

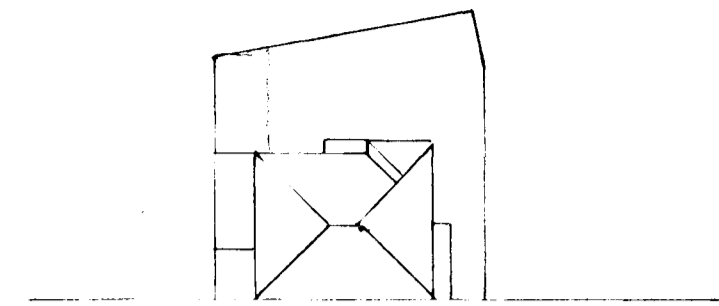


Sunnulagur

Afstæðumind


1:500

N


Design No. 217/47
 HUS INGA KRISTJANSSONAR
 SUNNULVEG NR. 10
 HAFNAREYRI

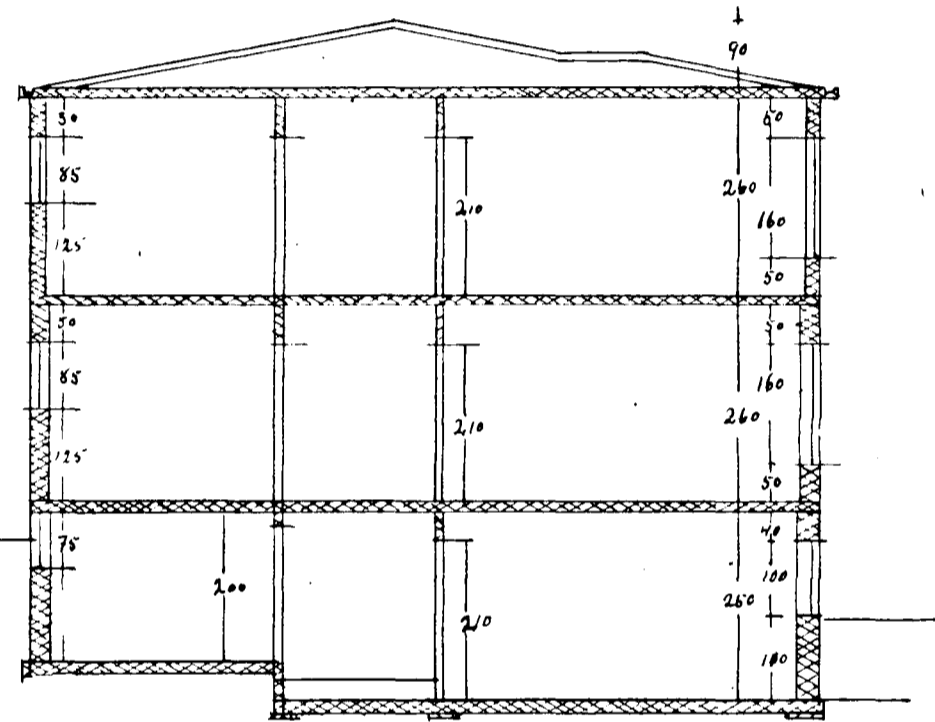


SKURÐUR A-A

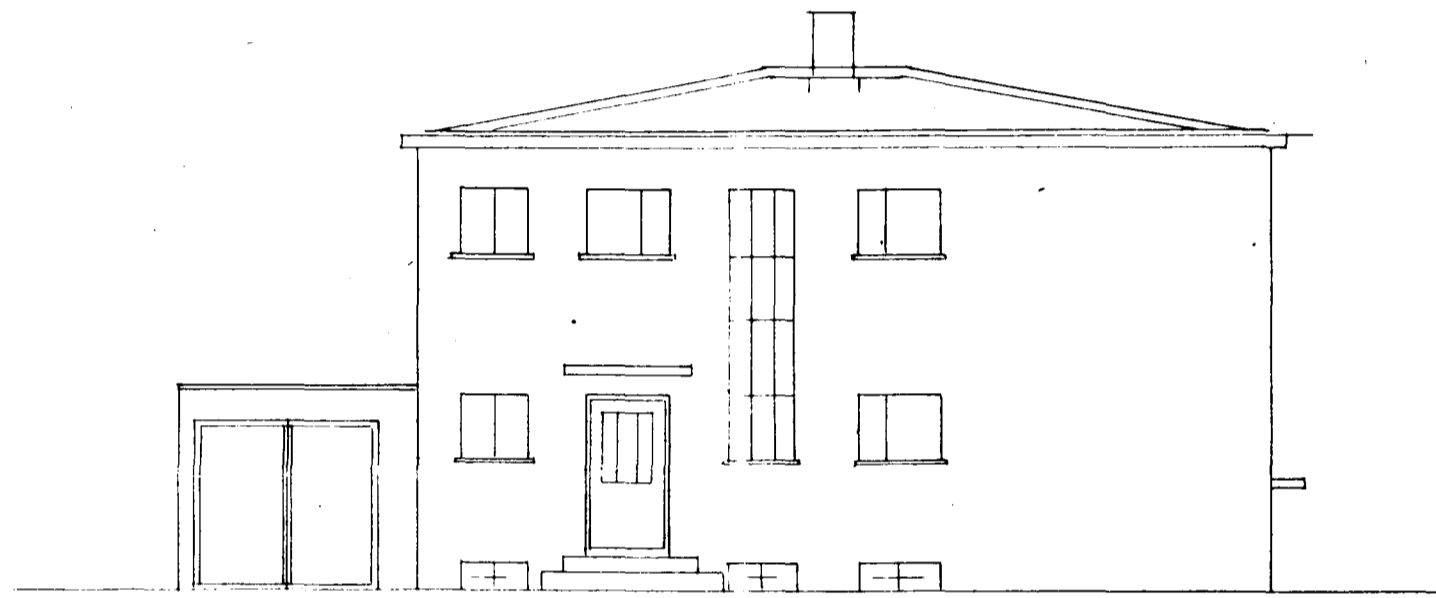


NORÐUR HLÍÐ

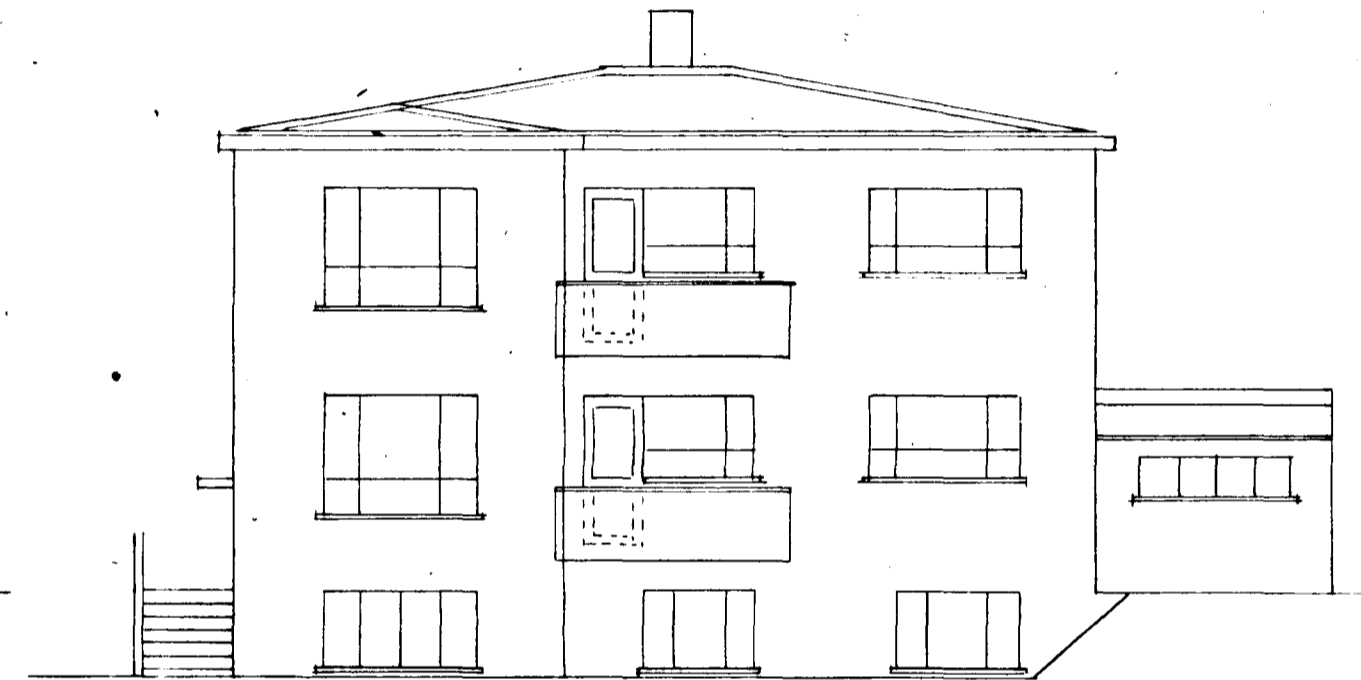


SUDUR HLÍÐ

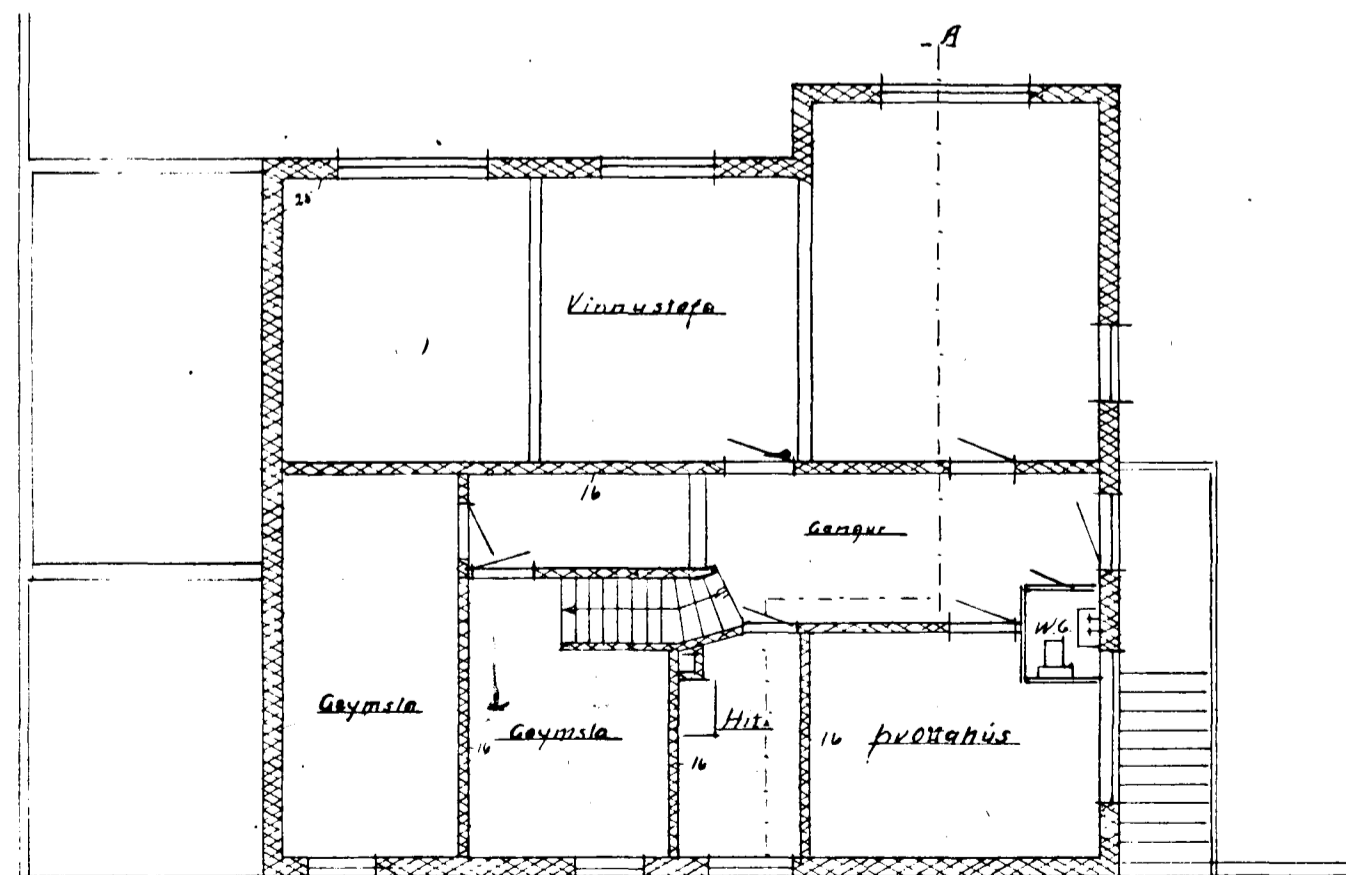

KJALLARI

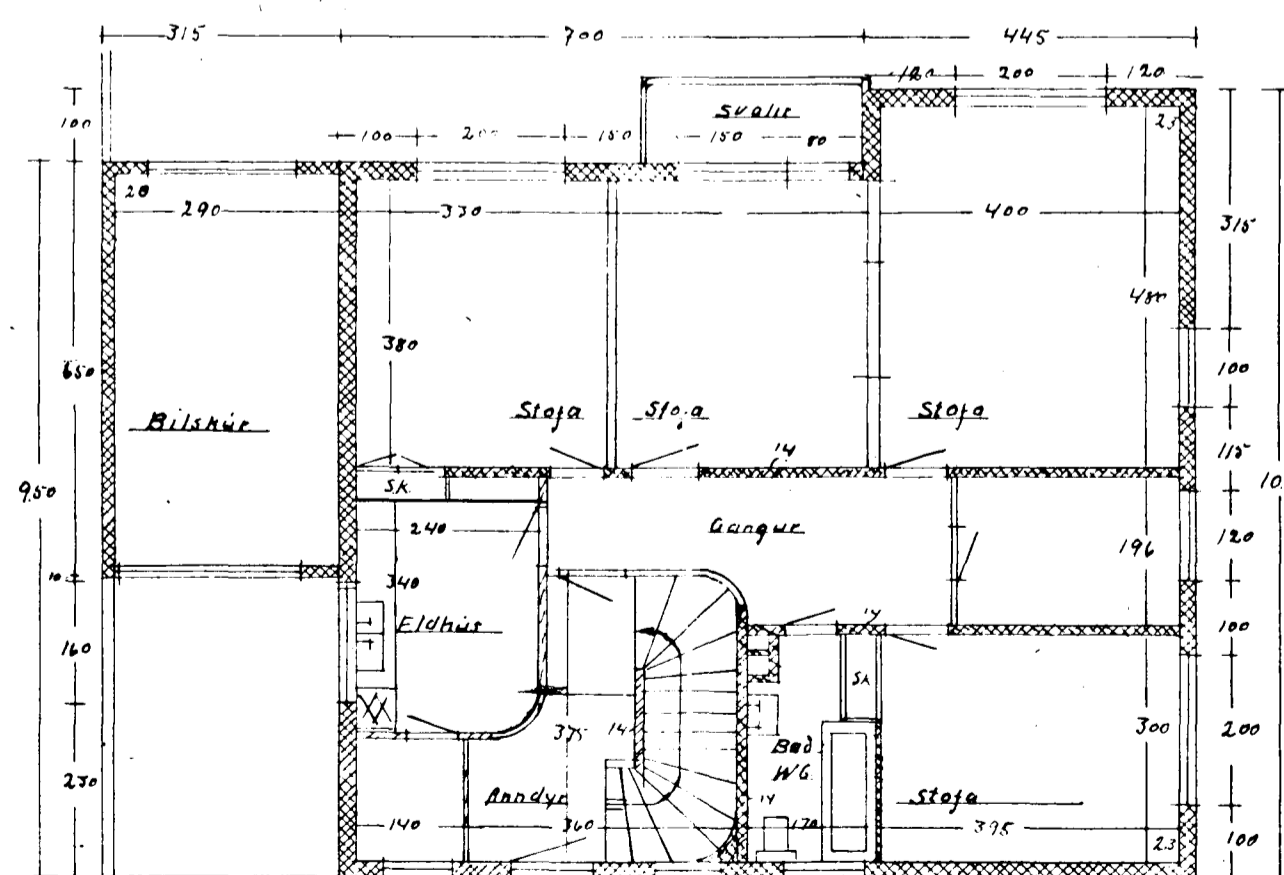

I. HÆÐ

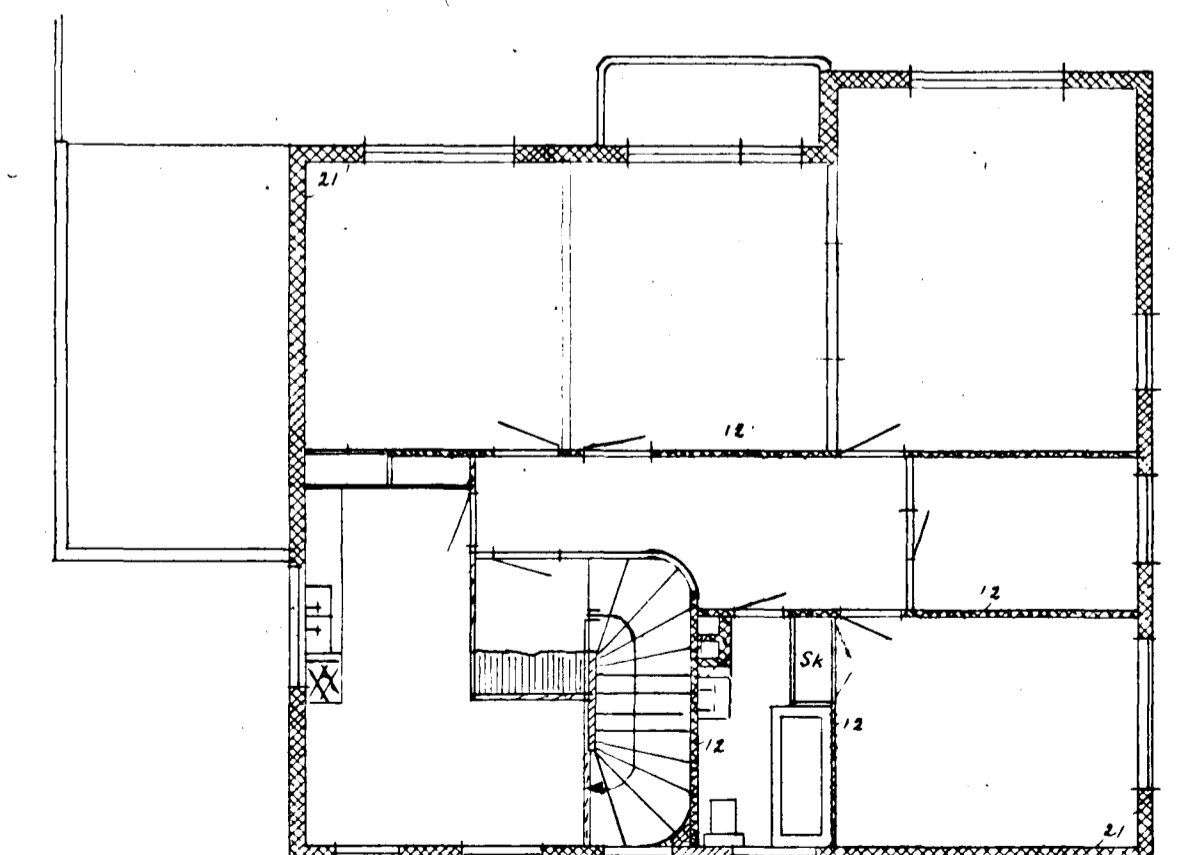

II. HÆÐ

Hafnarfjörð, júní 1947
 Ingó Kristjánsson