


Gætt skjal láðtönu
Gætt skjal láðtönu
Gætt skjal láðtönu


BYGGINGA- og
S 12 1986
BYGGINGA- og
LIÐARFRÉTTI
Sveinur Sveinsson




Norðurhlið

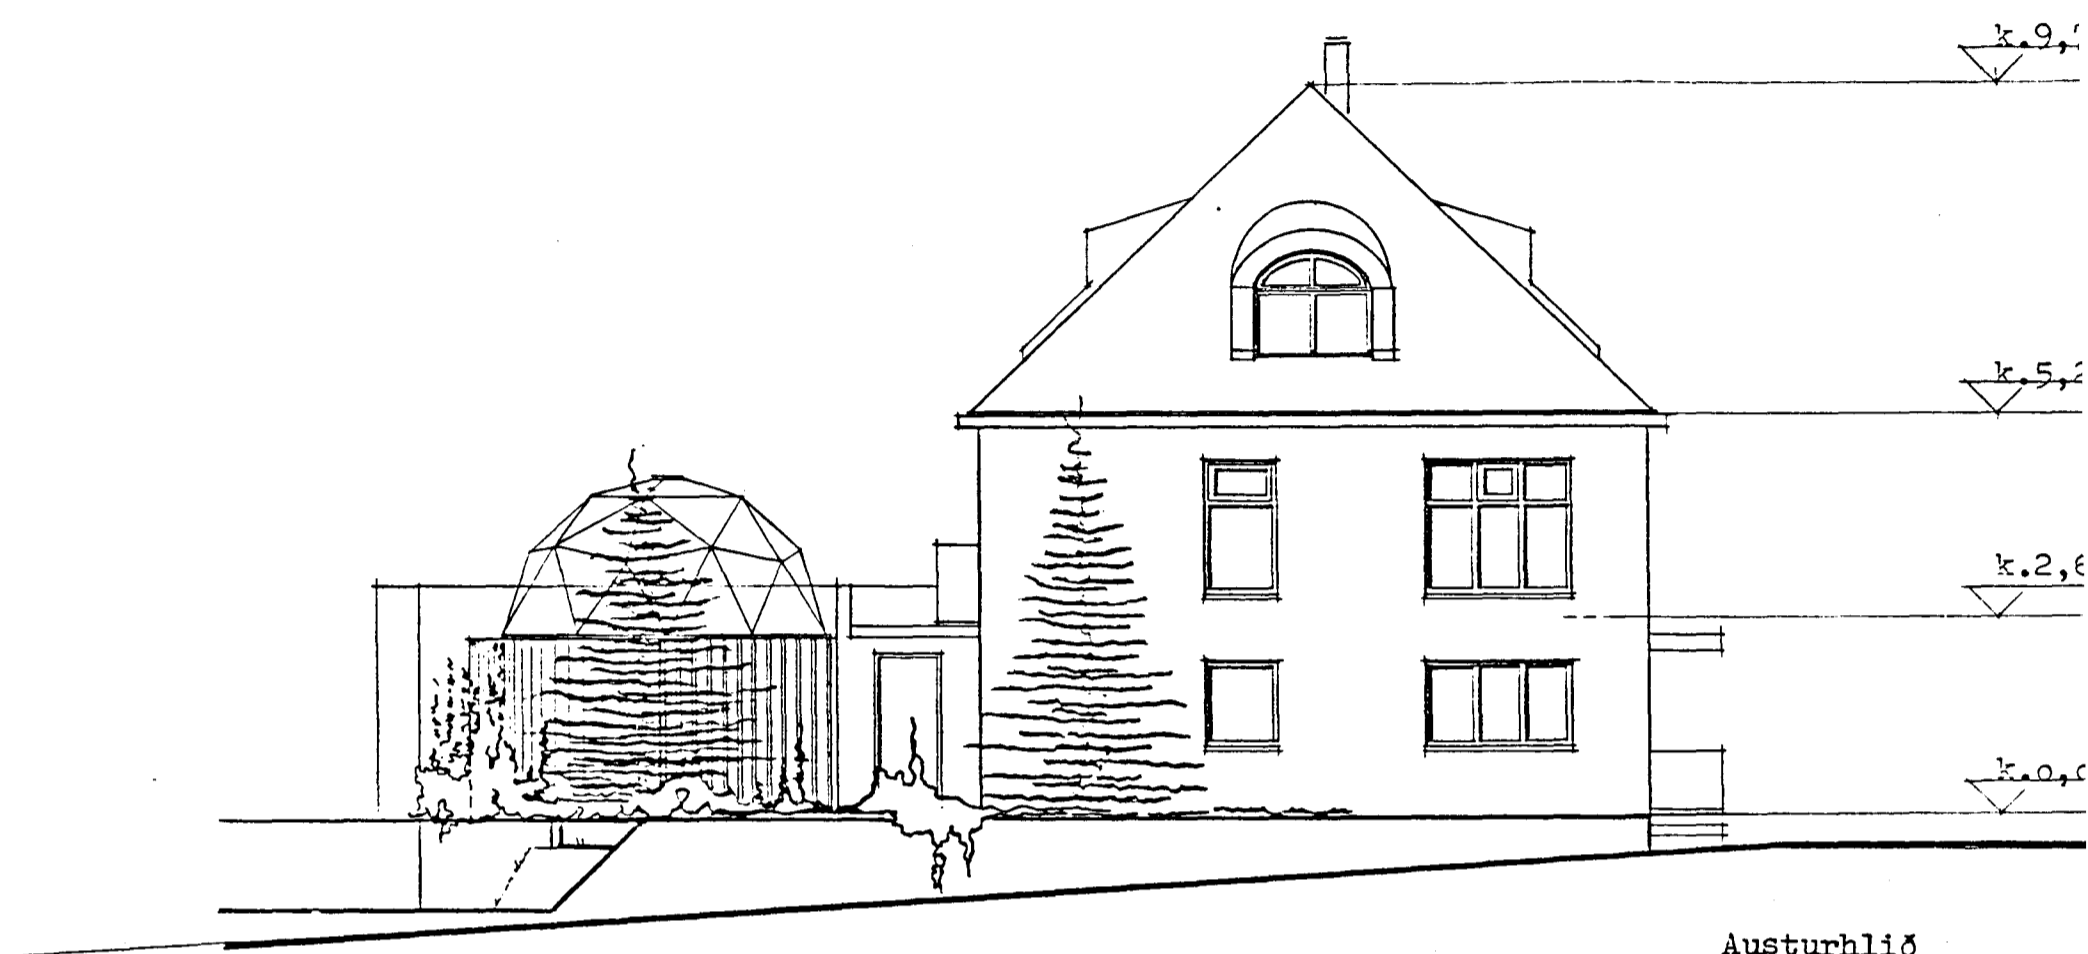

Austurhlið

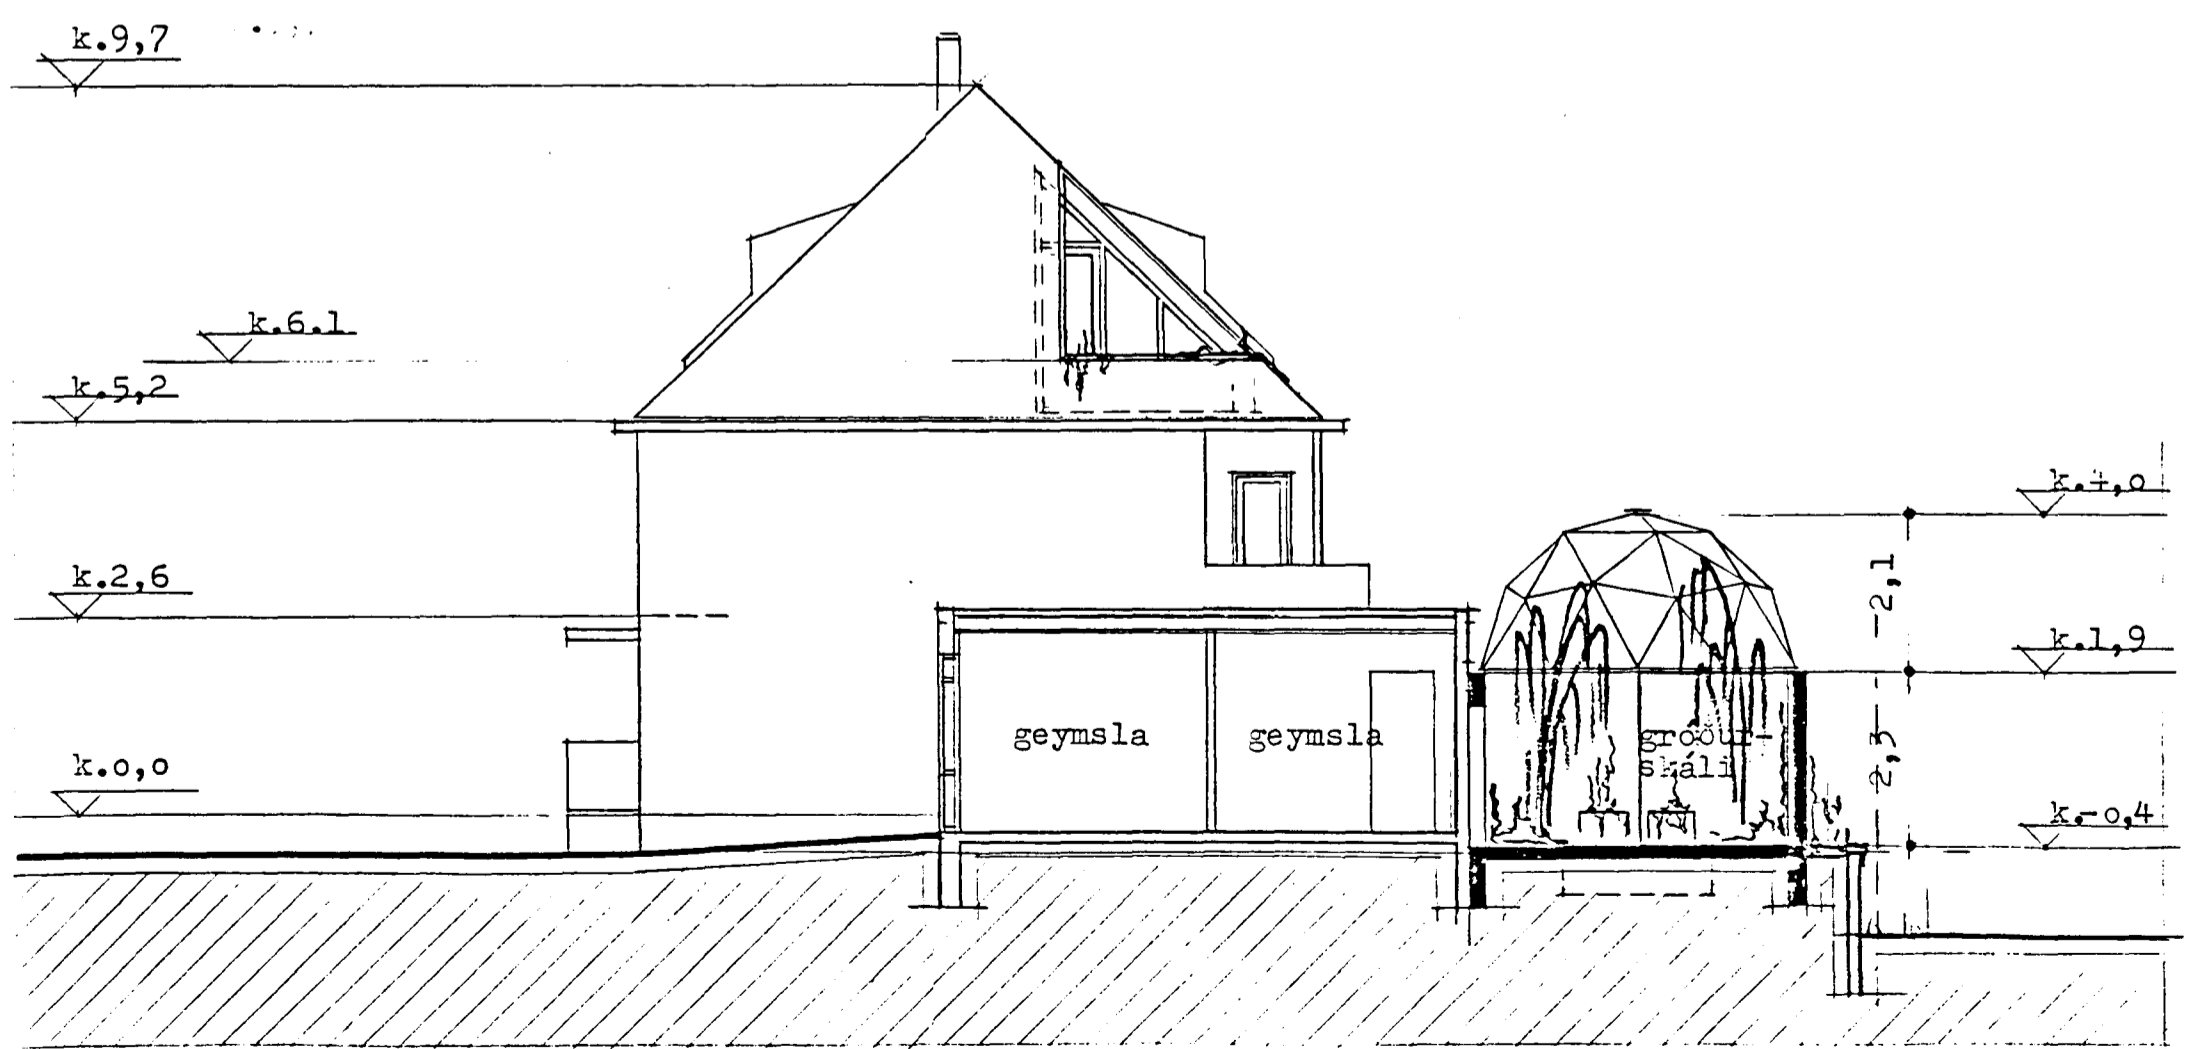

Vesturhlið

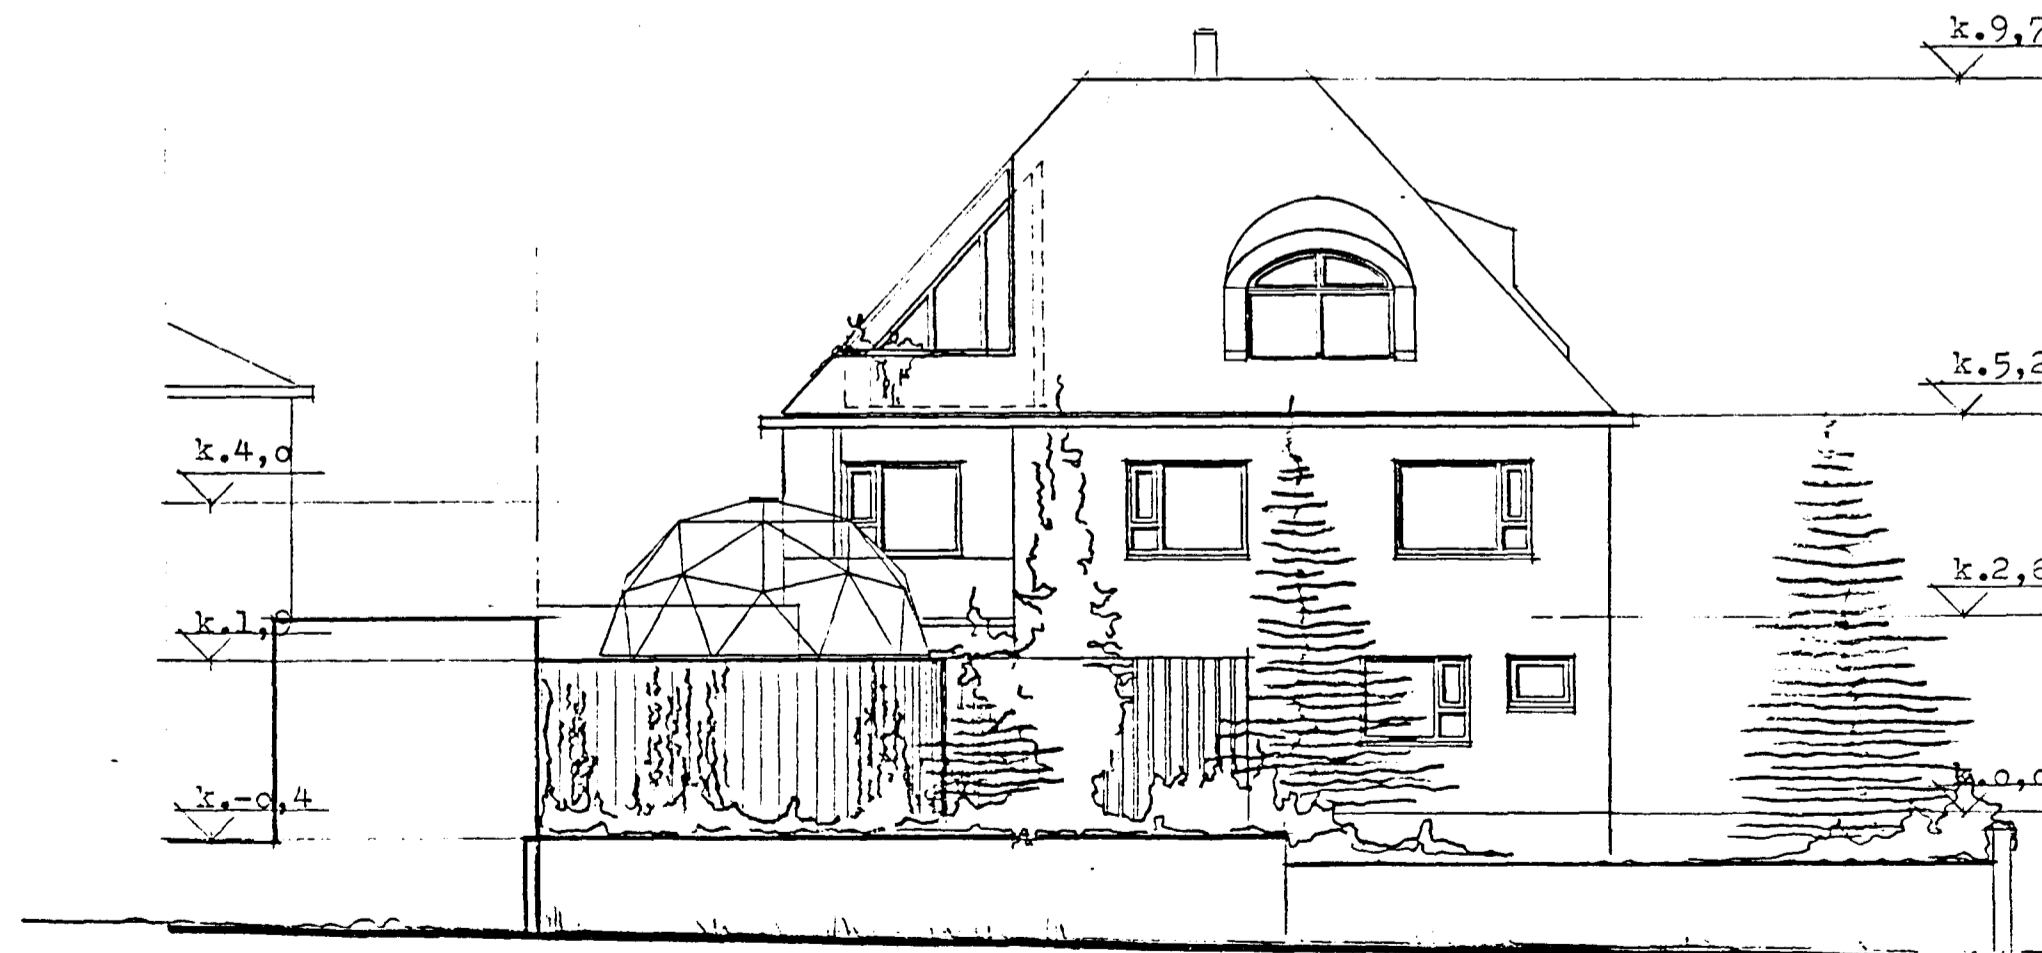

Suðurhlið