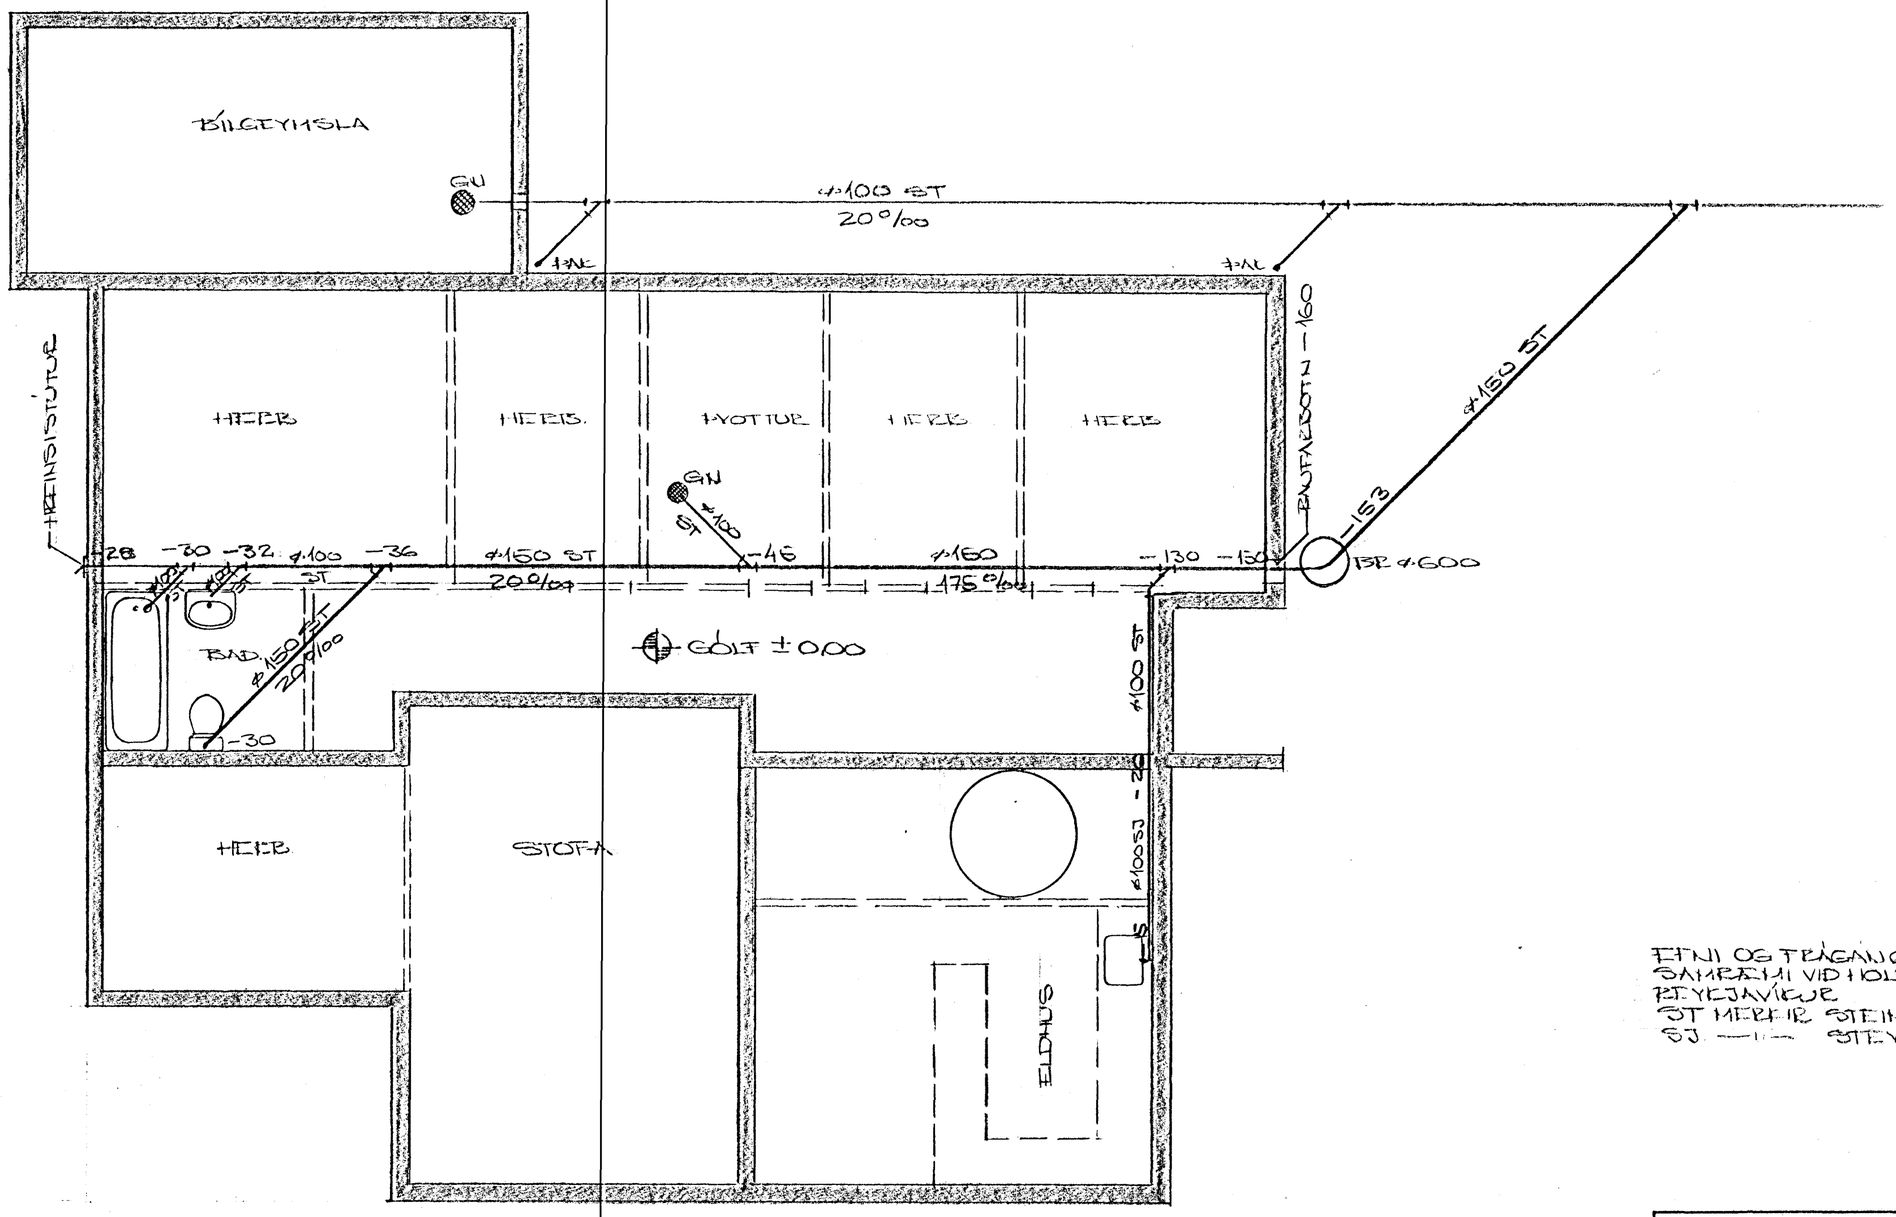


EINI OG TRÉGANGUR LAGNA SÉ Í SAMRÆMI VIÐ HOLRÆSAREGLUGERÐ
RÉYKJAVÍKUR
ST MERKIR STEINRÆR
SJ. —"— STEYPUJÁRNSRÆR.

SVALBARÐ 12
HAFNARFIRÐI

HOLRÆSI Í GRUNN

| BREYTING | DAGS. |
|---|---|
| | |

VERKFRÆÐISTOFAN HÖNNUN
~~ÖÐINSGÖTU 4 — SÍMI 21830~~
SIGHVATSGÖTU 26 SÍMI 51639

MKV. 1:50

DAGSETN. 18-6'69

| HANNAÐ | GO | YFIRF. | | TEIKN. | GO |
|---|---|---|---|---|---|

H.00 . 02