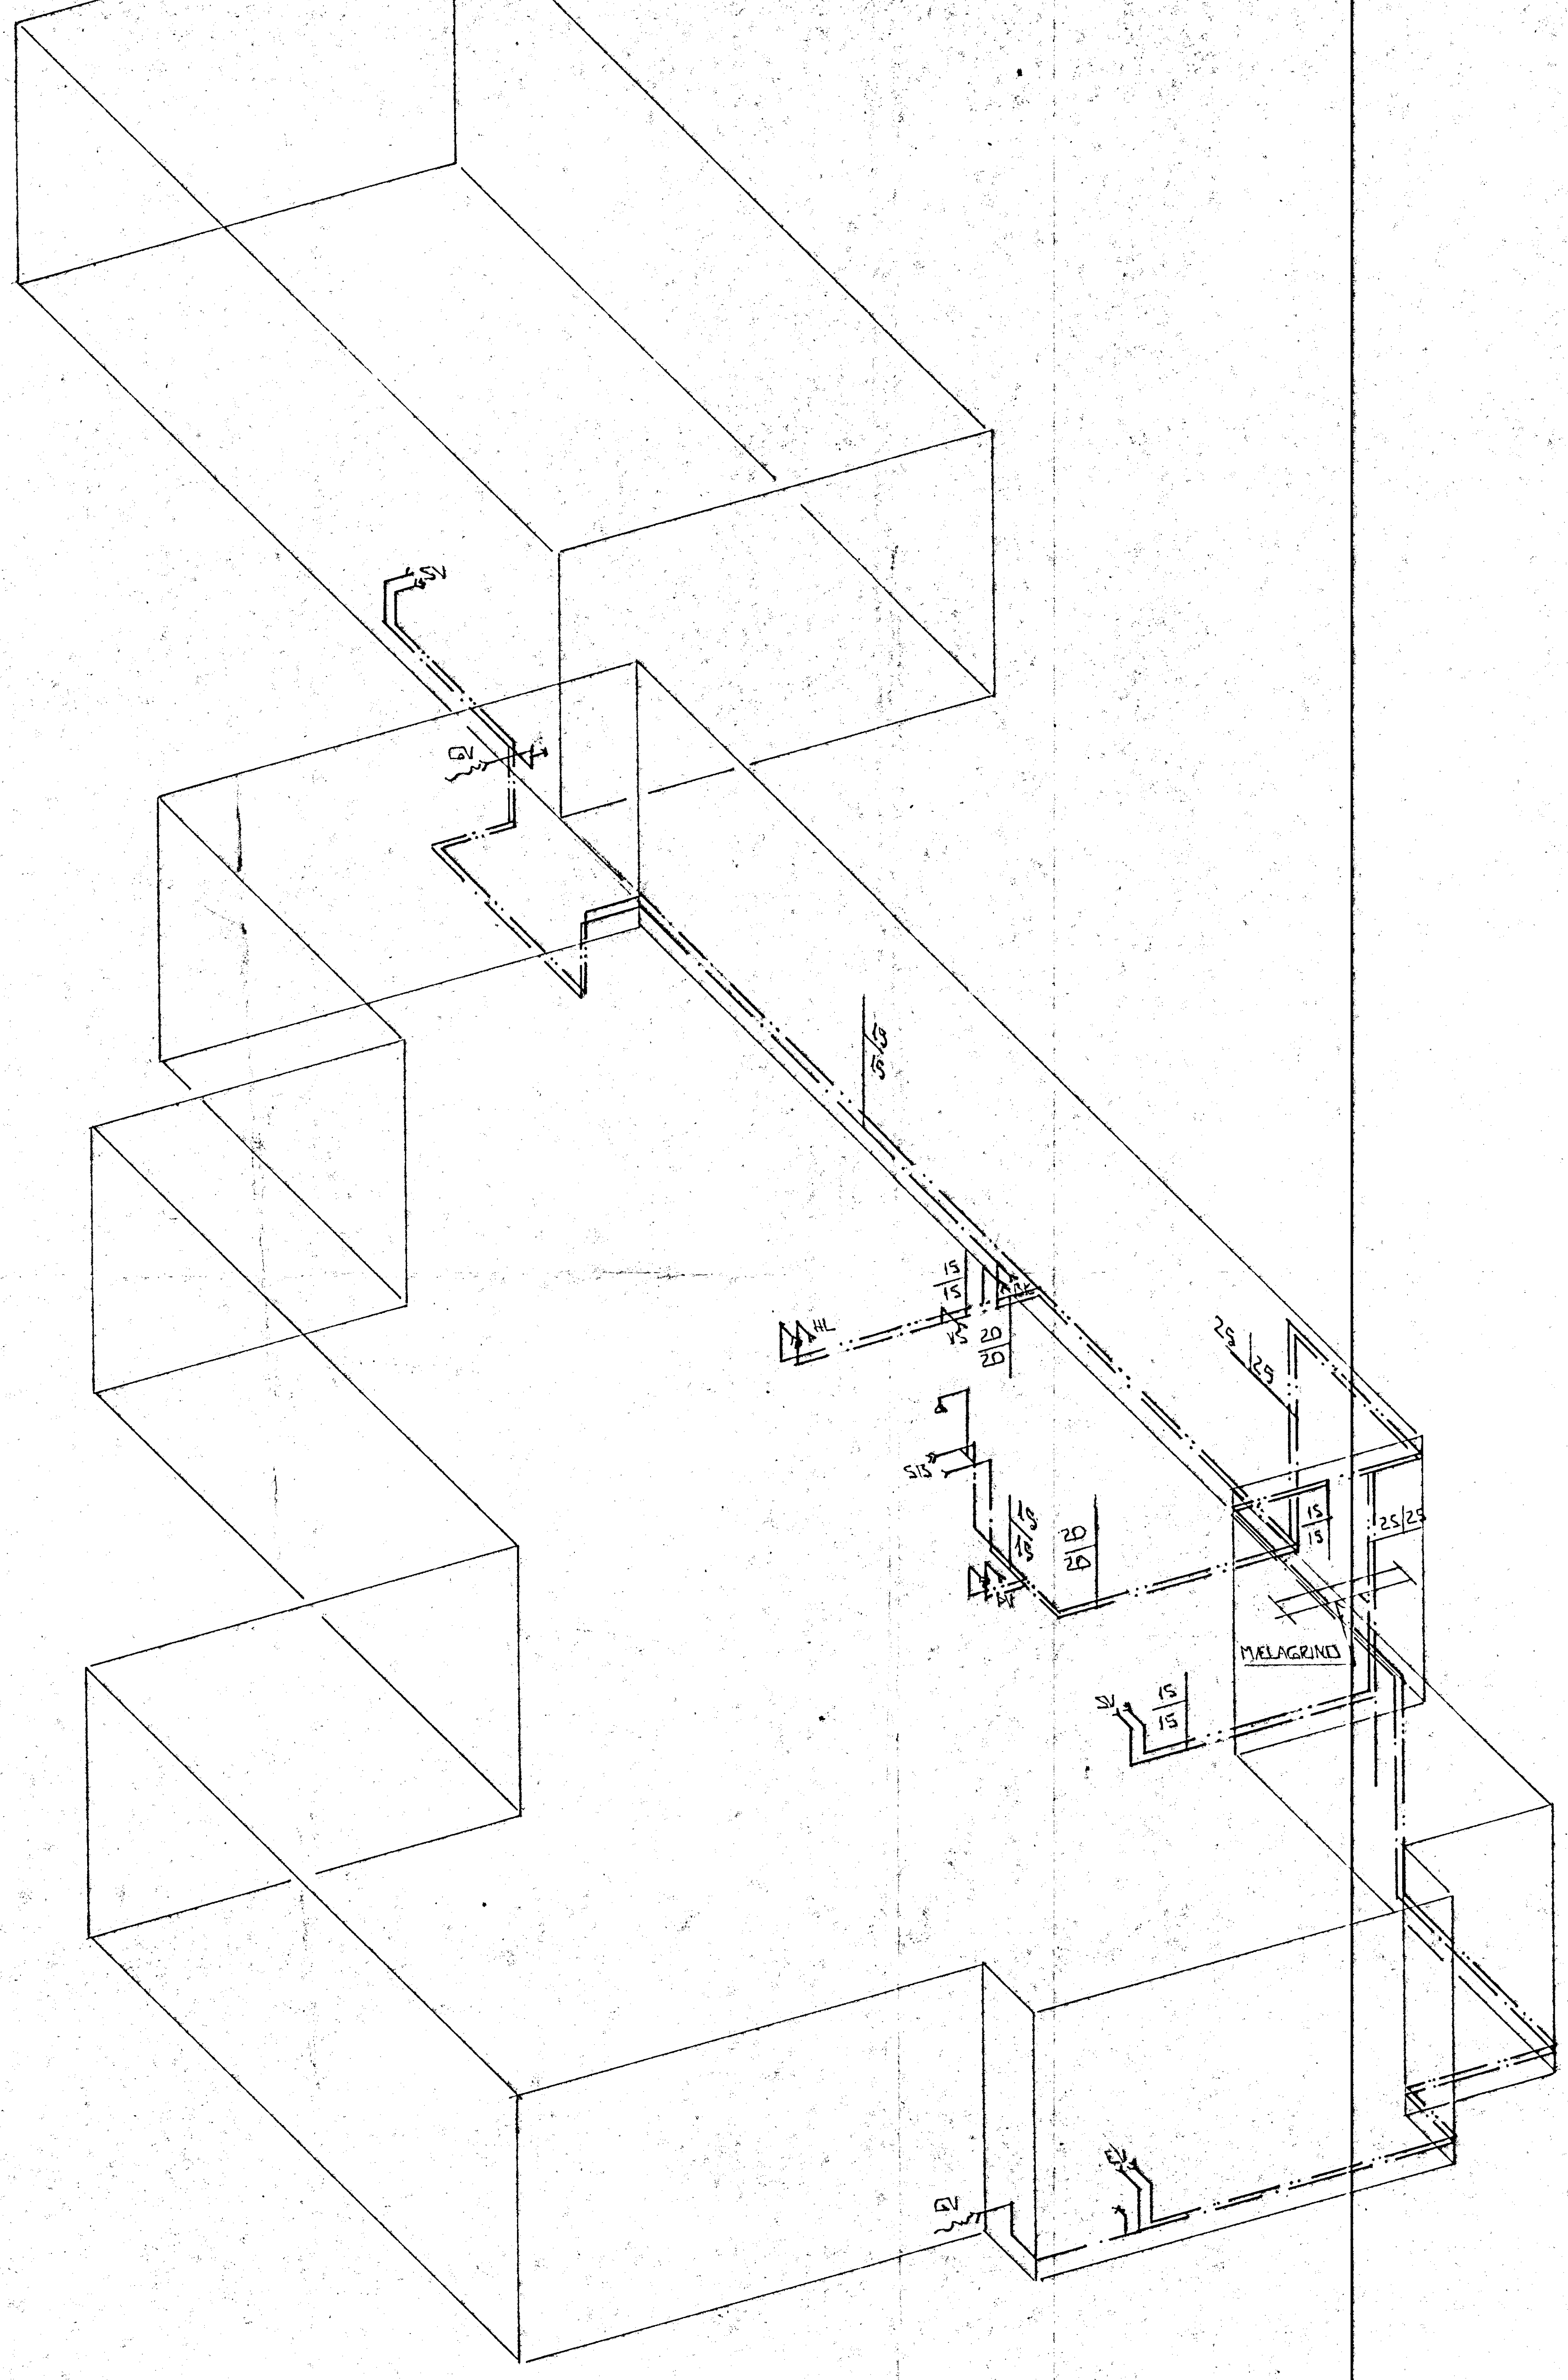
SV
GV
15/15
HL
15/15
VS
20/20
25/25
SIS
15/15
20/20
15/15
25/25
MÆLAGRIND
SV
15/15
GV
SV

RÚMMYND VATNSLAGNA 1:50

23. febr. 1988
HAFNARFJARÐARBÆR
BYGGINGAFULLTRÚINN

BR.NR.	DAGS.	EÐLI BREYTINGAR	SIGN.

SVALBARÐ 14 HAFNARFIRÐI
RÚMMYND VATNSLAGNA
MÆLIKV. 1:50
DAGS. NÓV '87
HANNAÐ
TEIKNAÐ
VERK NR. 8733
BLAÐ NR. 2-05

SIGURÐUR ÞORLEIFSSON TÆKNIFRÆÐINGUR F.T.F.I.
STRANDGÖTU 11 HAFNARFIRÐI SÍMI 54751