



GRUNNMYND A 1:50

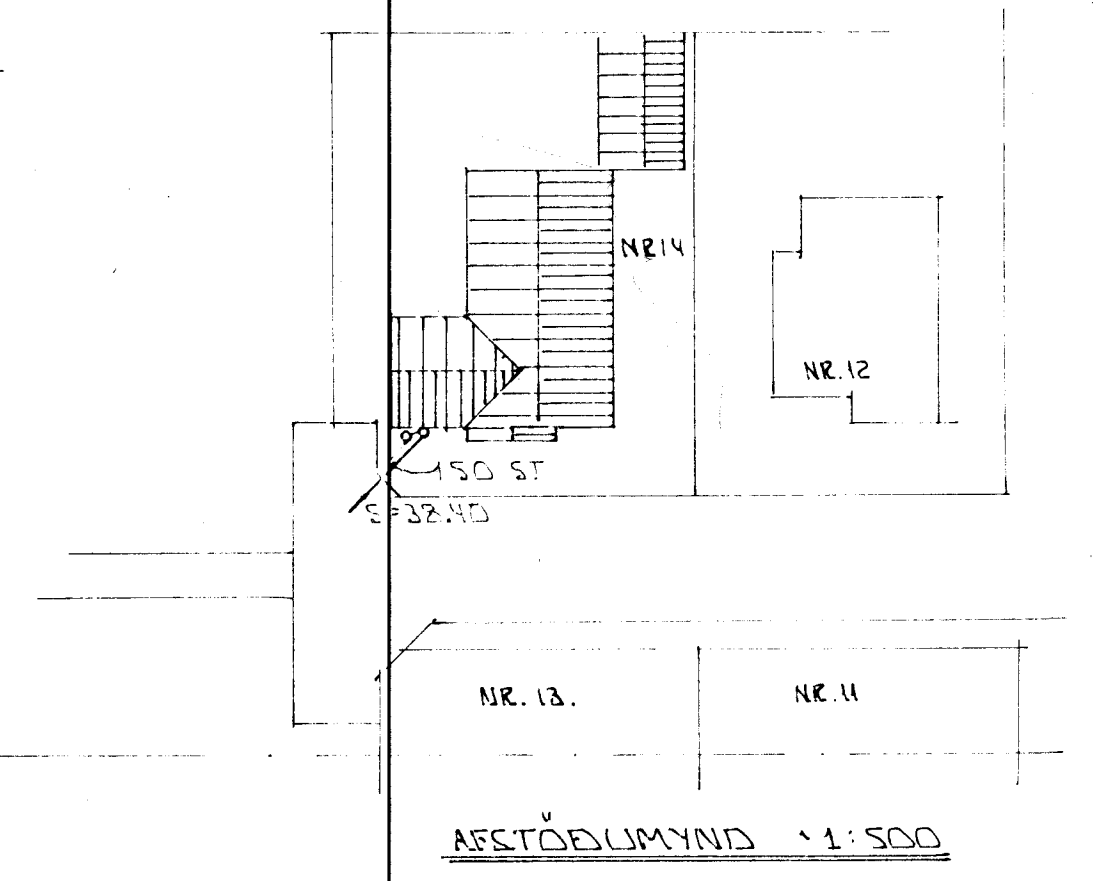

AFSTÖÐUMYND 1:500

SKYRINGAR:
ALMENNAR SKYR. LAGNA SJA DL. NR. 2-01

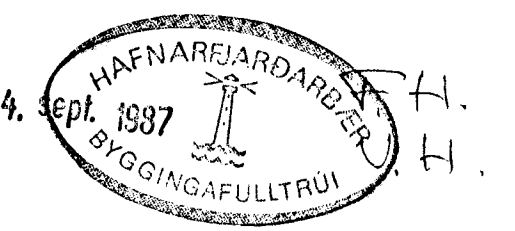

BR. NR.	DAGS	EDLI BREVINGAR	SIGN.
			DAGS AGÓST '87.
			HAJNAS
			TEKNAÐ
			VERK NR. 8733
			BLAÐ NR.
			2-02

SVALBARD 14 HAFNARFIRESI
GRUNNLAGNIÐ - AFSTÖÐUMYND
MELUKV. 1:50 x 1:500
SIGURÐUR ÞORLEIFSSON TEKNIFRÆÐINGUR F.M.F.M.
STRANDGÖTU 11 HAFNARFIREI SÍMI 54751