


Ofnaskrá

| Nr | Staður | Mesta | | |
|----|---------|--------|-----|-------|
| | | Kcal/h | Hæð | Lengd |
| 1 | Geymsla | 340 | 60 | 60 |
| 2 | Hjón | 857 | 60 | 140 |
| 3 | Bað | 609 | 60 | 100 |
| 4 | Herb | 1180 | 60 | 140 |
| 5 | Anddyr | 490 | 60 | 50 |
| 6 | Eldhús | 1484 | 60 | 160 |
| 7 | Stofa | 2200 | 60 | 240 |
| 8 | — | 1040 | 60 | 120 |
| 9 | Fjölsk | 990 | 60 | 140 |

Skýringar

Efni: Hiti, svarð, vaðn, golv - stöðvir DIN 2440
 Einangrun: Nala skal víðurkenda einangrunni Hólka þessara
 og raða, kalt vaðn skal vefta með síslappa með
 róri. Úlveggir.
 Einangruni innveggir skal nota misselstærða
 samsv. á rör
 Skalprór skulu einangruð með 1" stöðvir.
 Ofnar: Ofnataka, Danfoss og st. lík. TA
 Malagr. Þvísljafnar, og stöðvir. Danfoss stöðvir
 Öryggisbaki, einstreymisbaki og Hila- og þöglumalar.
 Efni: Hiti, svarð, vaðn, golv - stöðvir DIN 2440.

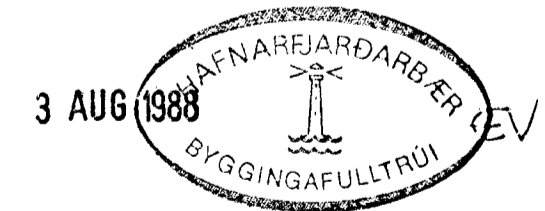

Ath. Ef þú en ofnþöndun er stöðfest skal yfirfara
 ofnþöndun á byggingastað
 Ofnar skulu vera víðurkendir af Iðnteknisstofnun

| | | | | |
|------------|------|------|------------------------------------|--|
| Breytingar | | | RAGNAR G. GUNNARSSON TÆKNIFR. MTFÍ | |
| Nr. | Dags | Nafn | VESTURBERGI 26 - SÍMI 73703 | |
| | | | SVALBARÐ 15. | |
| | | | Rúmmyndir hita og vaðns | |
| | | | Ofnaskrá Nedri Hæð | |
| | | | H. P. H. S. | |
| | | | M 1:50 | |
| | | | Nr. 4 | |
| | | | Dags 7-88 | |
| | | | Ragnr 99- | |