



Samþykkt á fundi bygginga-
nefndar þ. 3/15 1975

BYGGINGAFULLTRÚINN
F.H. I HAFNARFIRÐI


Kristján Þóro

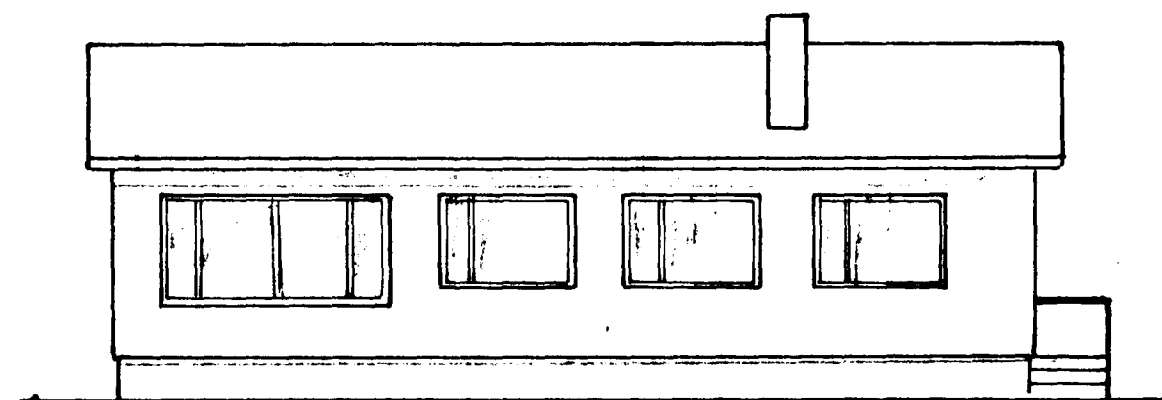


SÚDVESTUR

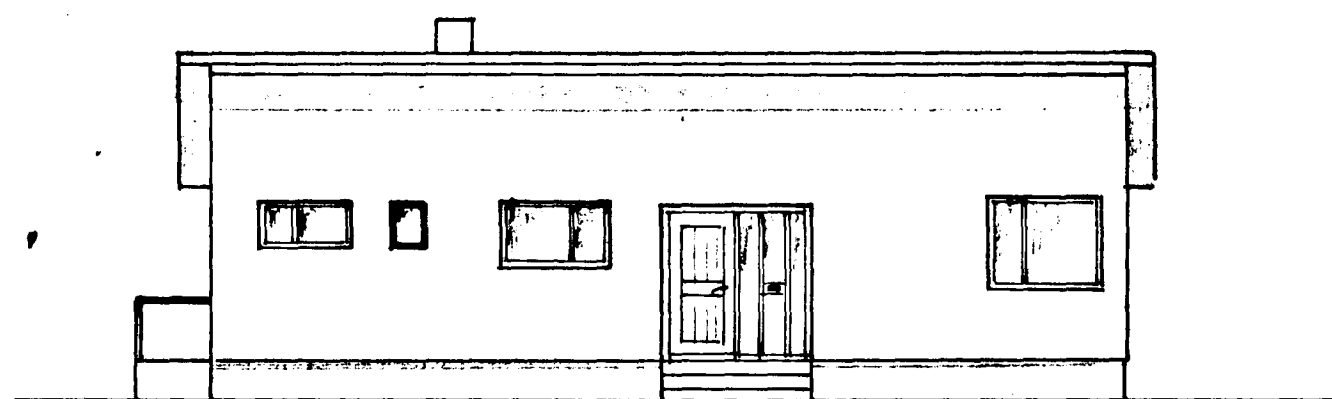


NORÐAUSTUR

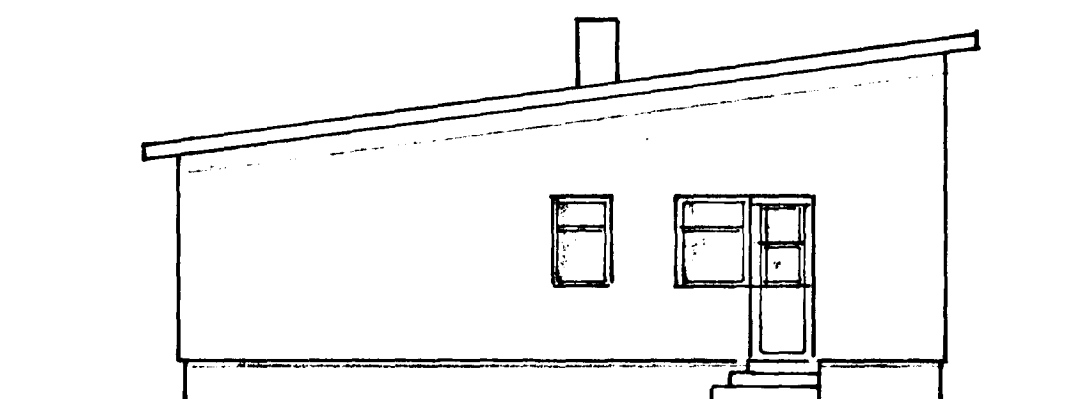

SÚÐAUSTUR

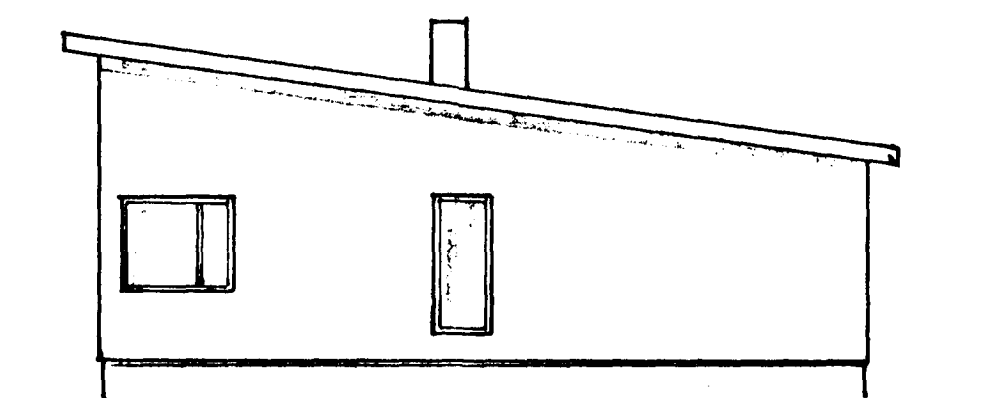

NORDVESTUR

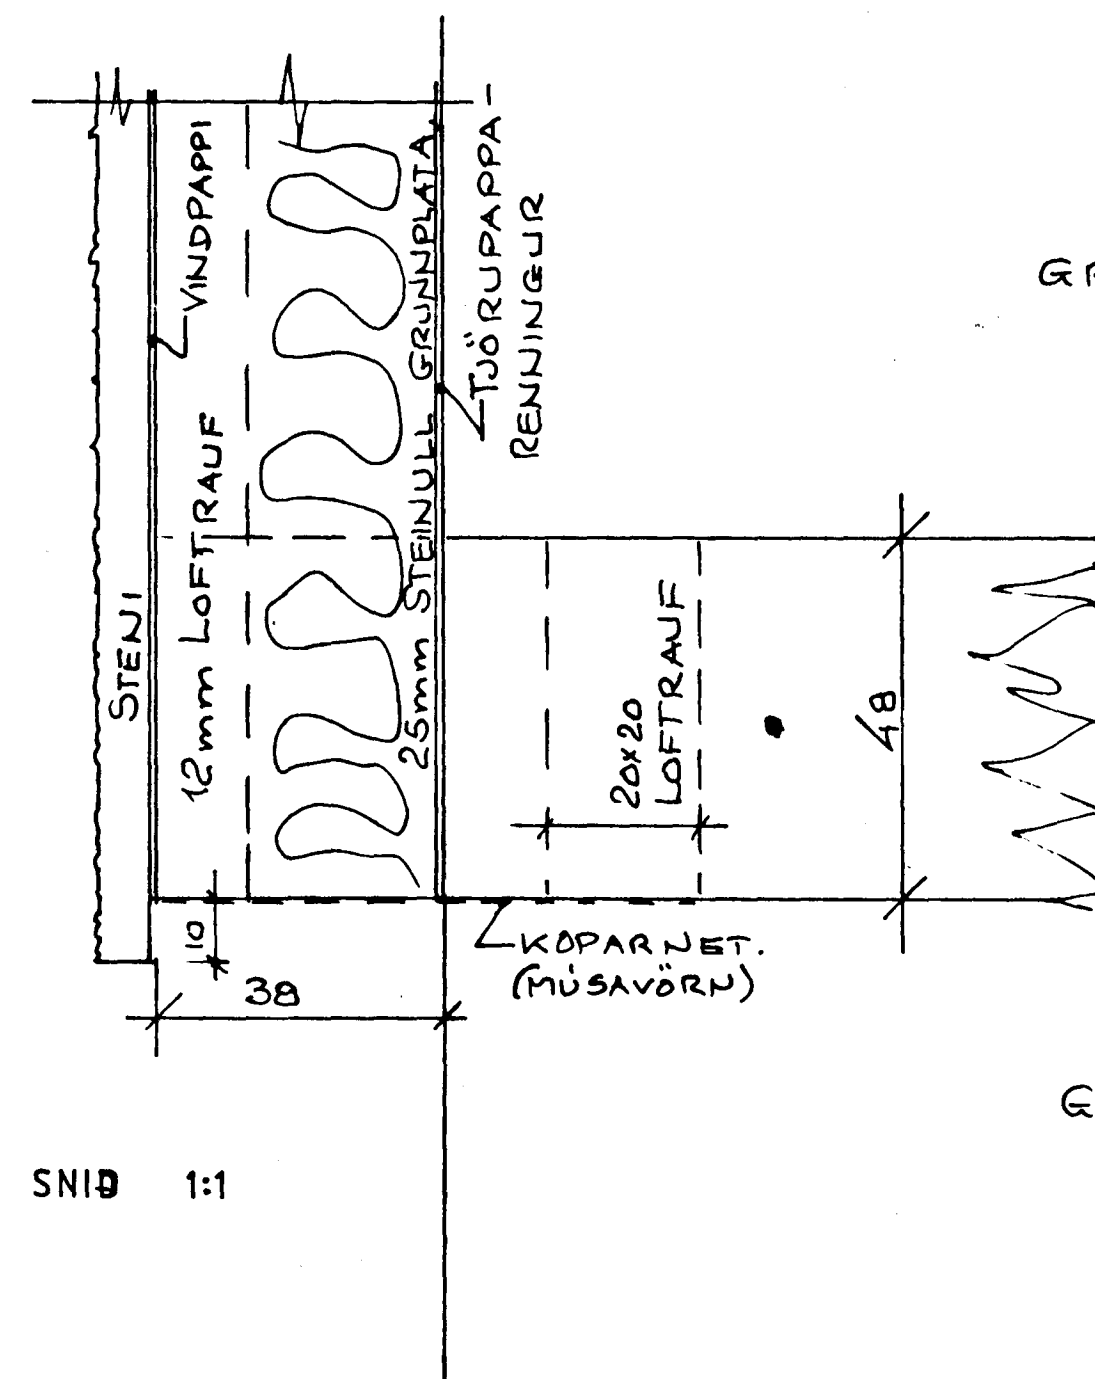

SNID 1:1

GRIND: FÚAVARÐIR FURULISTAR 38x48
TJÖRUPAPPARENNINGUR UNDIR
LISTUM. REKSKRÚFUR 10x115
GALV. TORX 600 C/C
LÄRETTIR LISTAR MEÐ
20x20 LOFTRAUJ 1/2 400
EINANGERUN: 25mm STEINULL
STÍF GRUNNPLATA.
VINDPAPPI: UNDIR STENI PLÖTUM
KLÆÐNING: STENI FEST MEÐ
RYÐFRÍUM KAMBSAUM 32x32
GLUGGAR: FÚIÐ TRÉ ENDURNÝAÐ

DAGS.	BREYTING		GJORT
HÁNNAD <i>JB</i>	JÓN BERGSSON DIPL. ING.	VERKFR. VERKFRÆÐIHÖNNUN M.V.F.I. SMÁRAHVAMMI 4, HAFNARF. S. 51974	BLAD. 1
TEIKNAD <i>JB</i>	SAMÞYKKT	SVALBARÐ 2	M=1:100
YFIRFARIÐ <i>157</i>	VERK.	KLÆÐNING ÚTVEGGJA	DA