SVALBARÐ 5 hafnarfirði

Björn Ólafsson trésmíðam
Einnig Sigurður —
sp 23/5 58

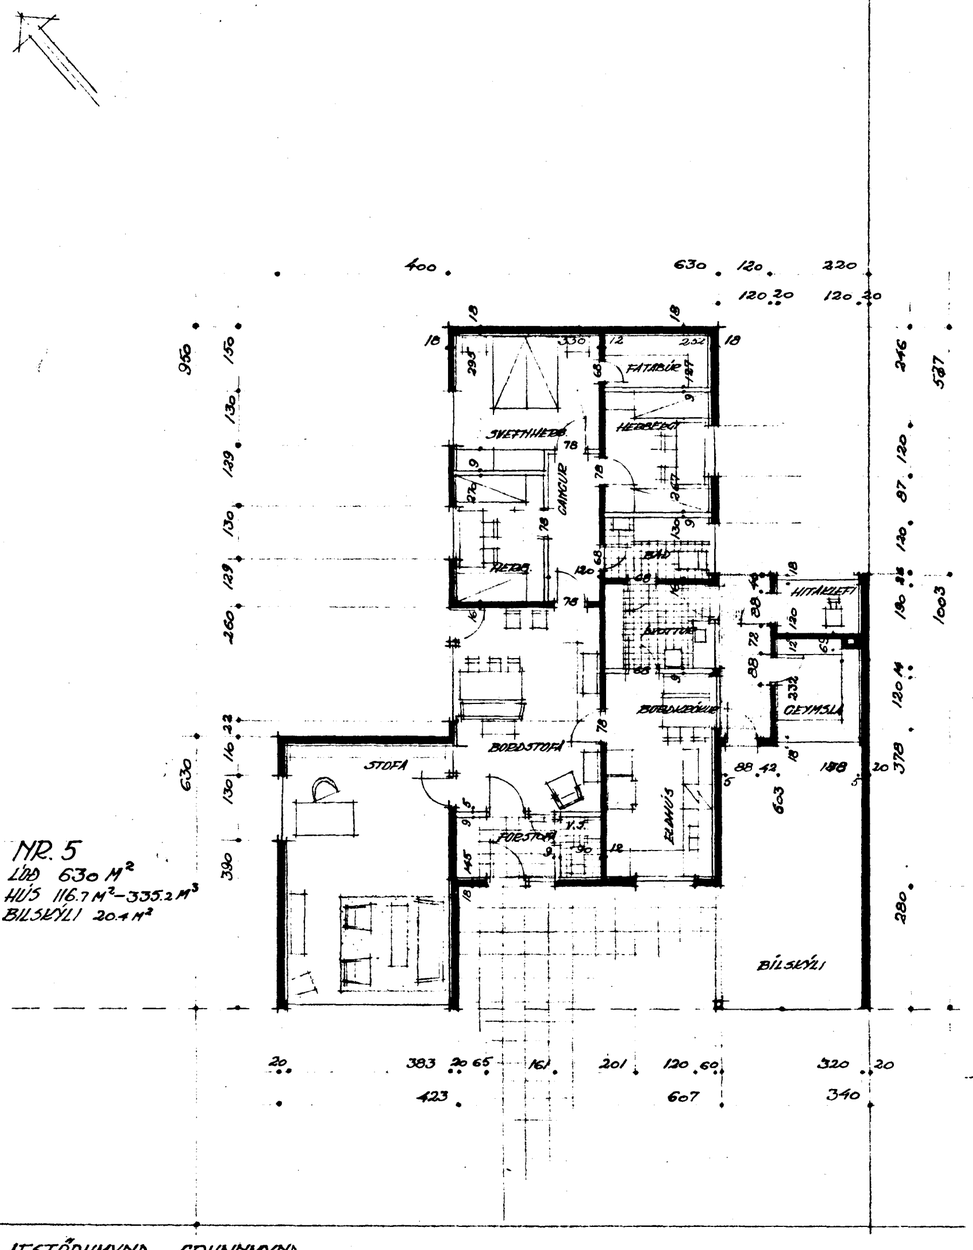

NR. 5
LÓÐ 630 M²
HÚS 116.7 M²–335.2 M³
BÍLSKÝLI 20.4 M²

AFSTÖÐUMYND – GRUNNMYND

SVALBARÐ

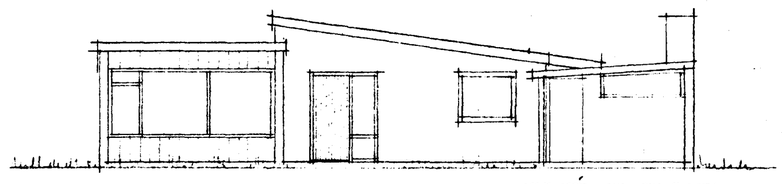

HLIÐ MÓT SUÐ-SUÐVESTRI

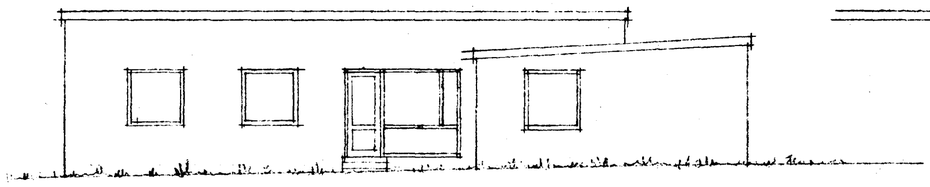

HLIÐ MÓT VEST-NORÐVESTRI

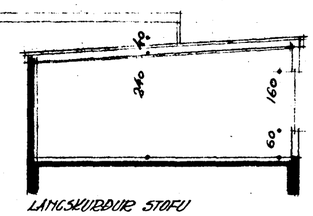

LANGSKURÐUR STOFU

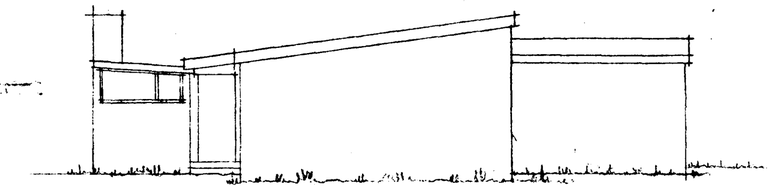

HLIÐ MÓT NORÐ-NORÐAUSTRI

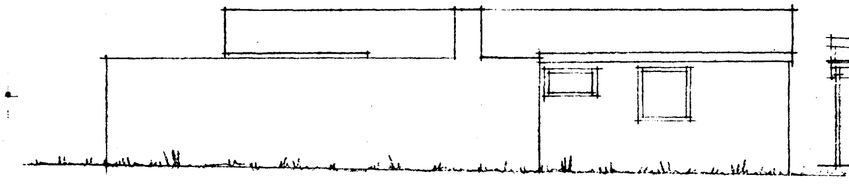

HLIÐ MÓT AUST-SUÐAUSTRI

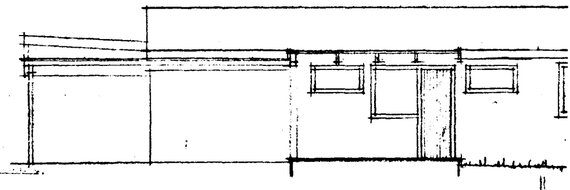

HLIÐ AÐ BAKI HITALEITA

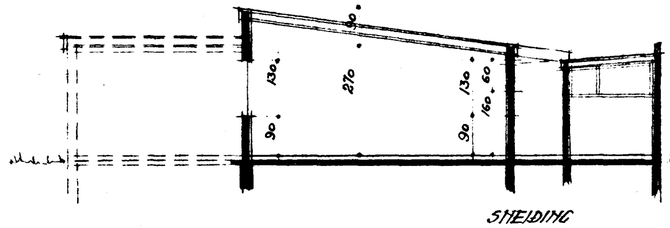

SNEIÐING

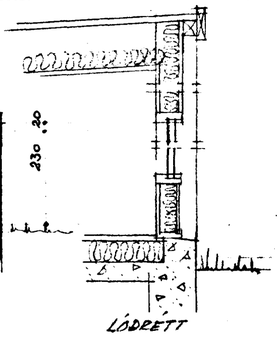

LÓÐRÉTT

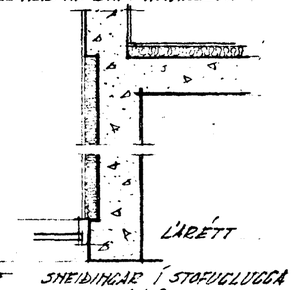

LÁRÉTT

SNEIÐINGAR Í STOFUGLUGGA
M 1:20

MÆLIKV 1:100 0 1 2 3 4 5 6 7 8 9 10 M

RVÍK 23.3.1958
Guðl. S. Þorsteinsd.