



SVALBARD 7  
 GEYMSLA OG BÍLSKÝLI M. 1:100

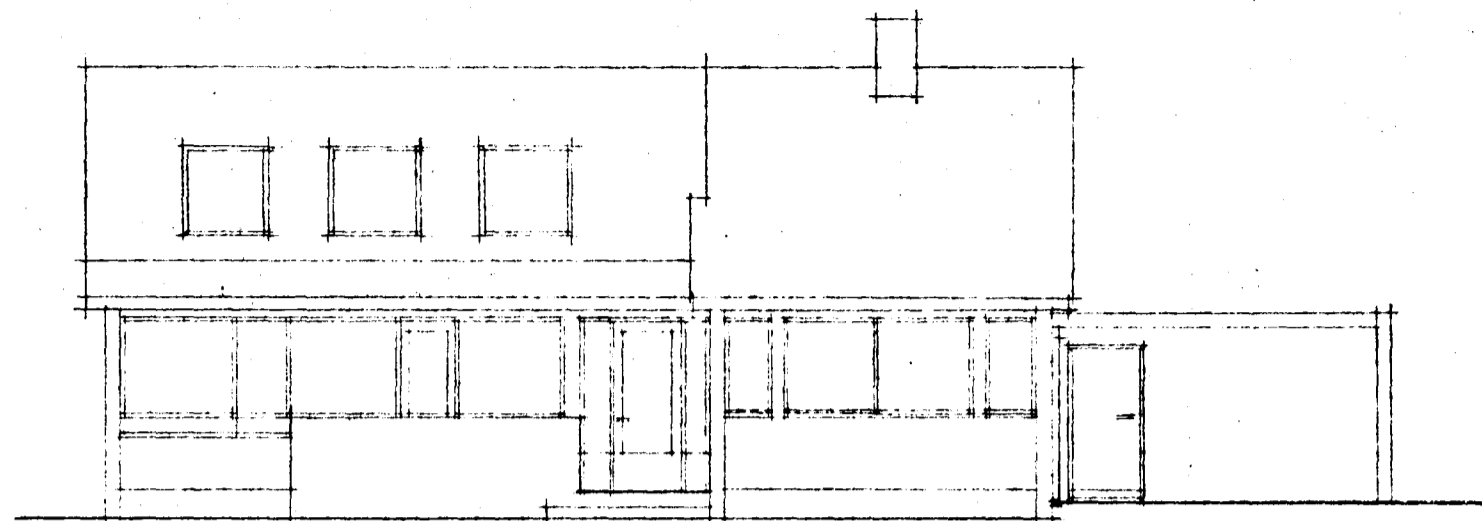

SUÐURHLIÐ

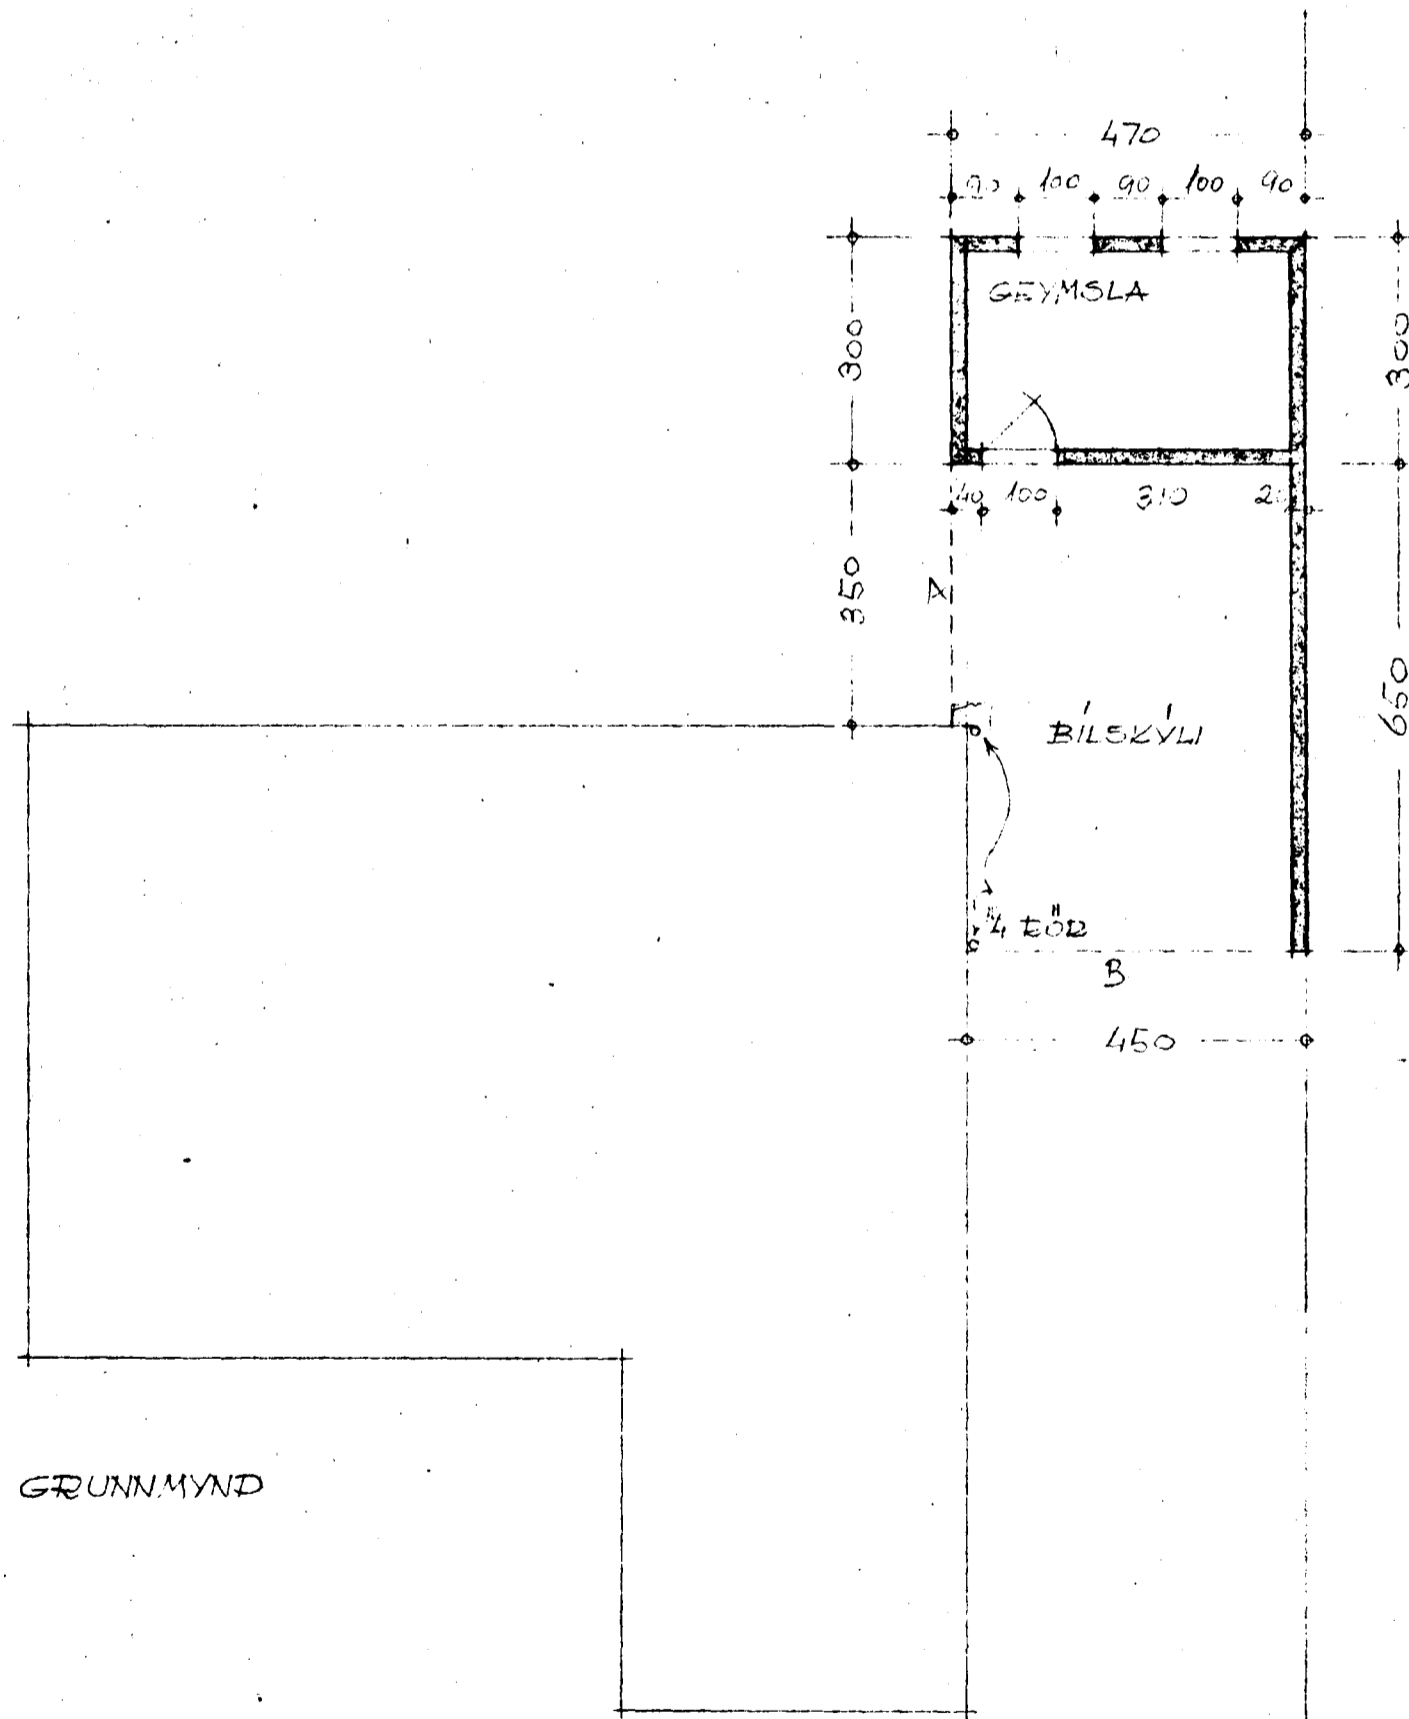


GRUNNMYND


*Þorvaldur Magnússon*  
*Jónas Tichjónsson*

Samþykkt & fundi 17. 10. 1960  
 Stjórnir p. 16. 9. 1960


BYGGINGAFULLTRÚINN  
 Í HAFNARFIRÐI

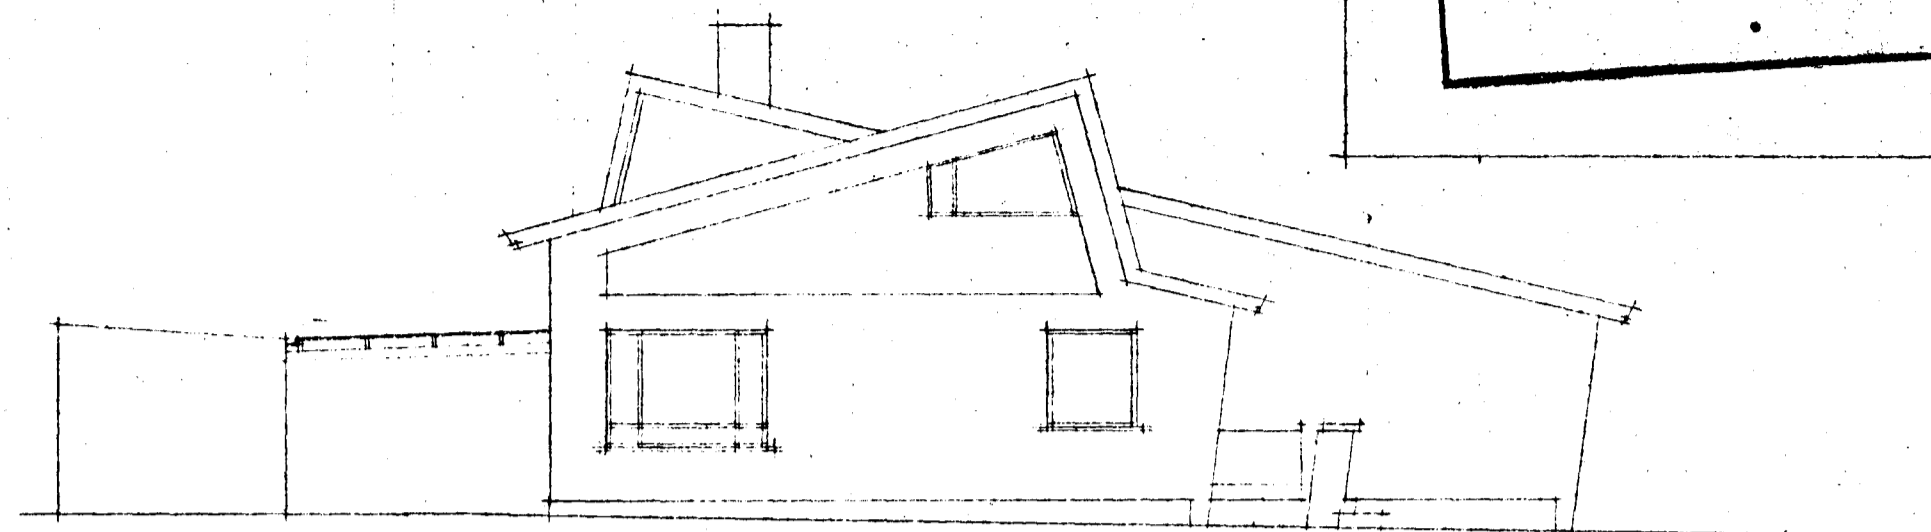

VESTUÐ

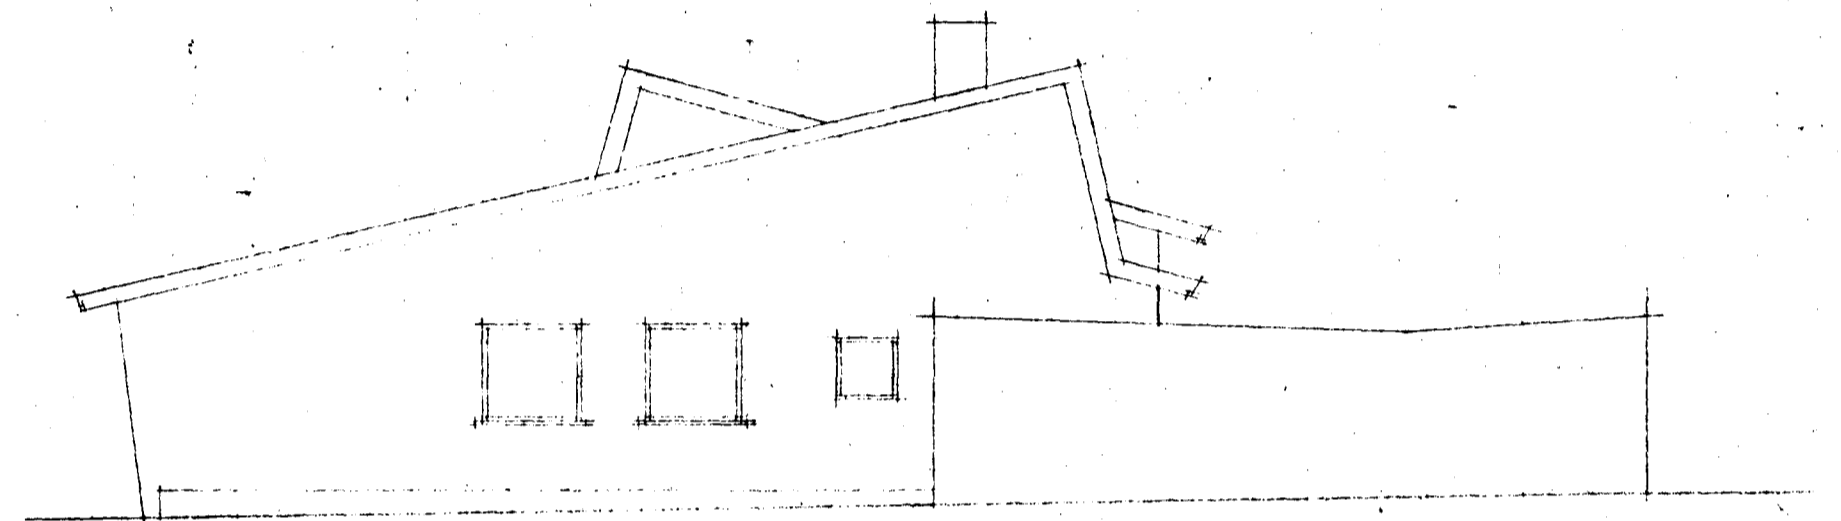

AUSTUÐ

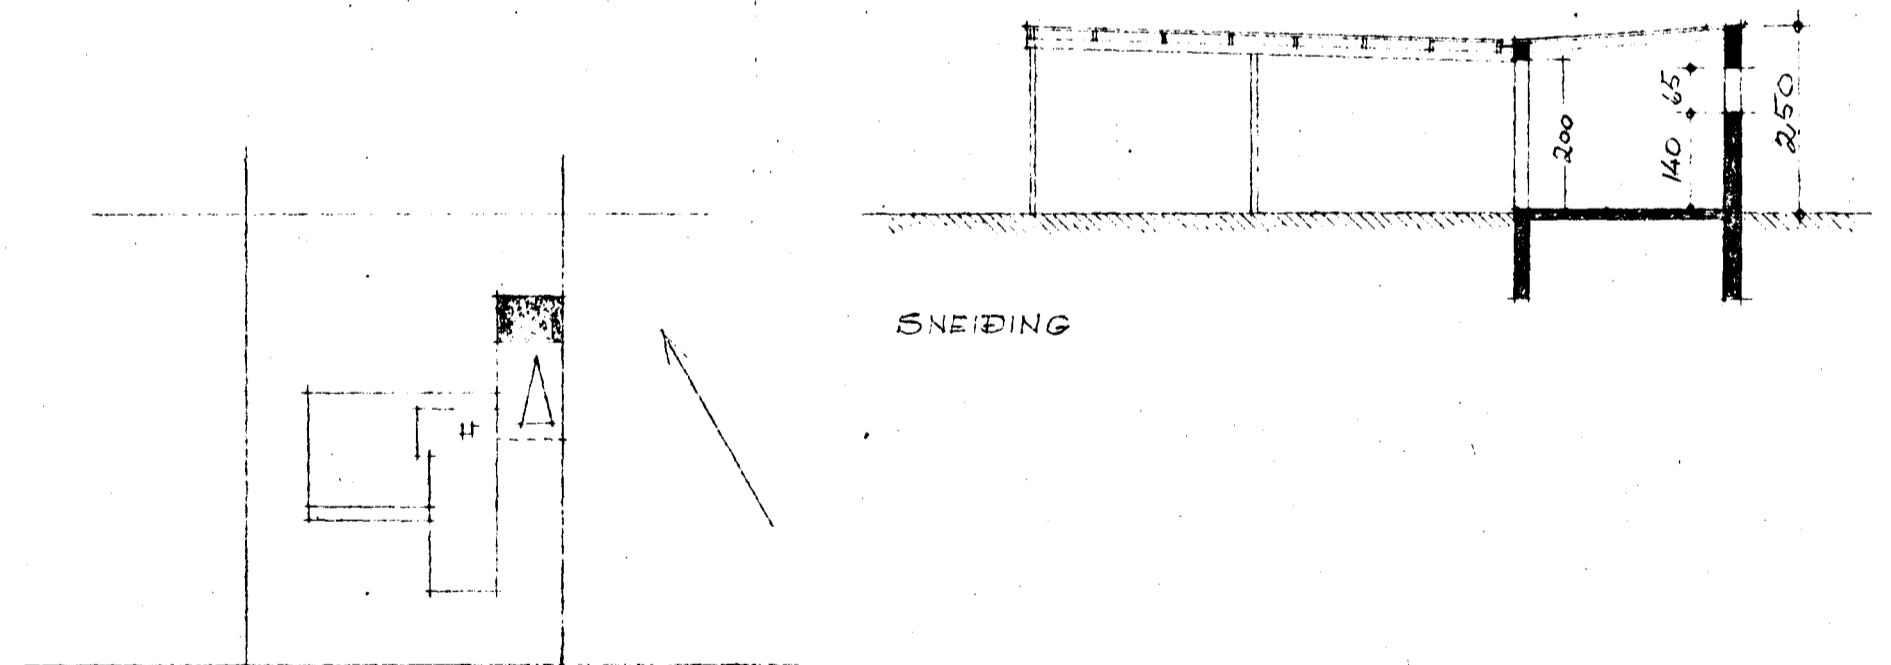

SNEIÐING

SVALBARD

AFTÖÐUMYND M. 1:500

REKJAVÍK | SEPT. 1960

*Jónas Tichjónsson*