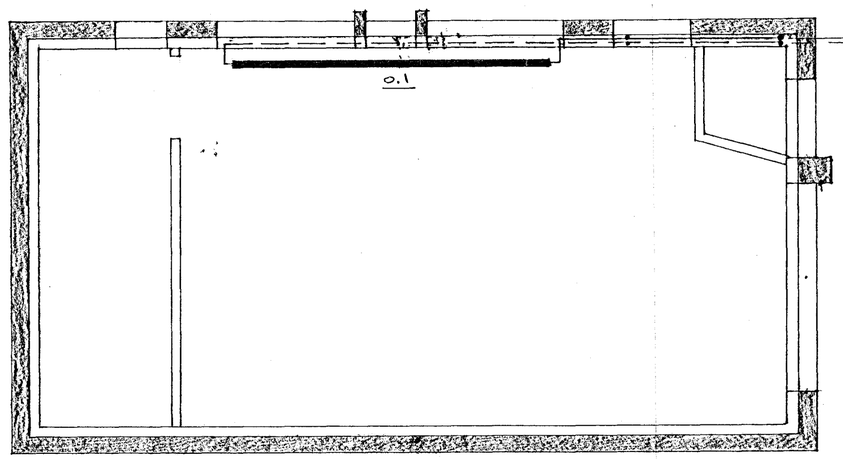

BÍLSKÚR , GRUNNMYND , M=1:50

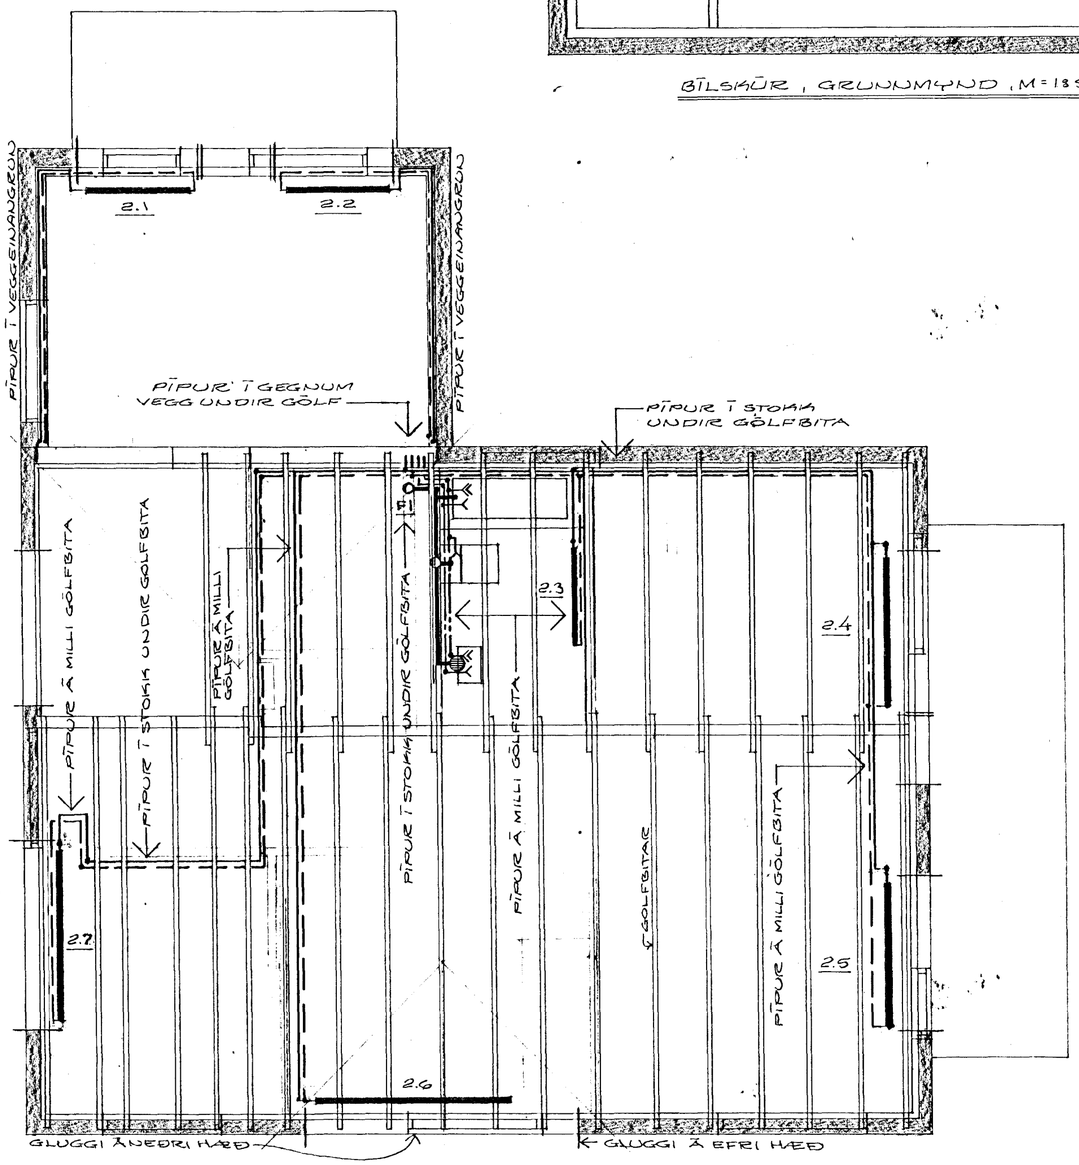

GRUNNMYND EFRI HÆÐAR
MEÐ GÓLFBITUM , M=1:50

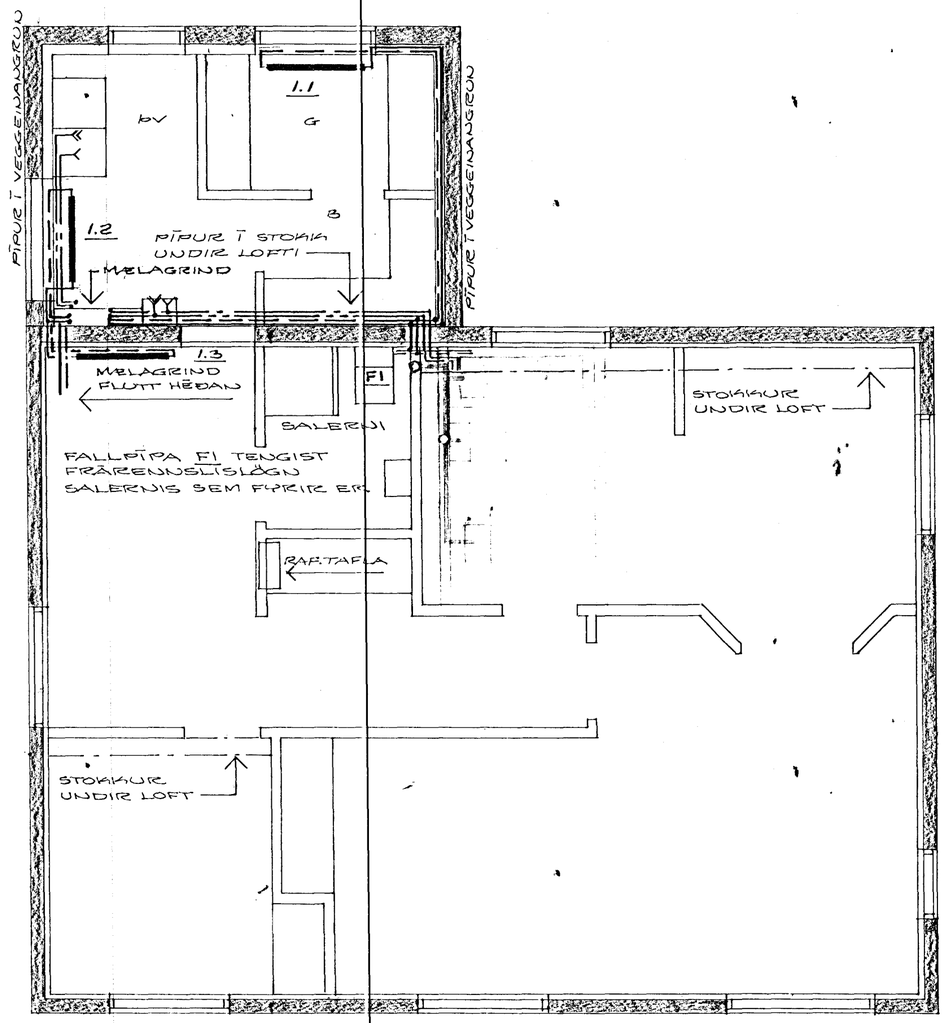

GRUNNMYND NEÐRI HÆÐAR , M=1:50

HAFNARFJARÐARBÆR
26 JÚNÍ 1995
BYGGINGAFULLTRÚINN

SVALBARÐ NR. 9 — 13

HAFNARFIRÐI Í OKTÓBER 1989
ARNARHRAUN 47. 651412

HITA- OG NEYSLUVATNSLÖGN (VIÐBÓT)
GRUNNMYND EFRI OG NEÐRI HÆÐAR
FRÁRENNSLISKERFI EFRI HÆÐAR

Sigmar Magnússon FÉS