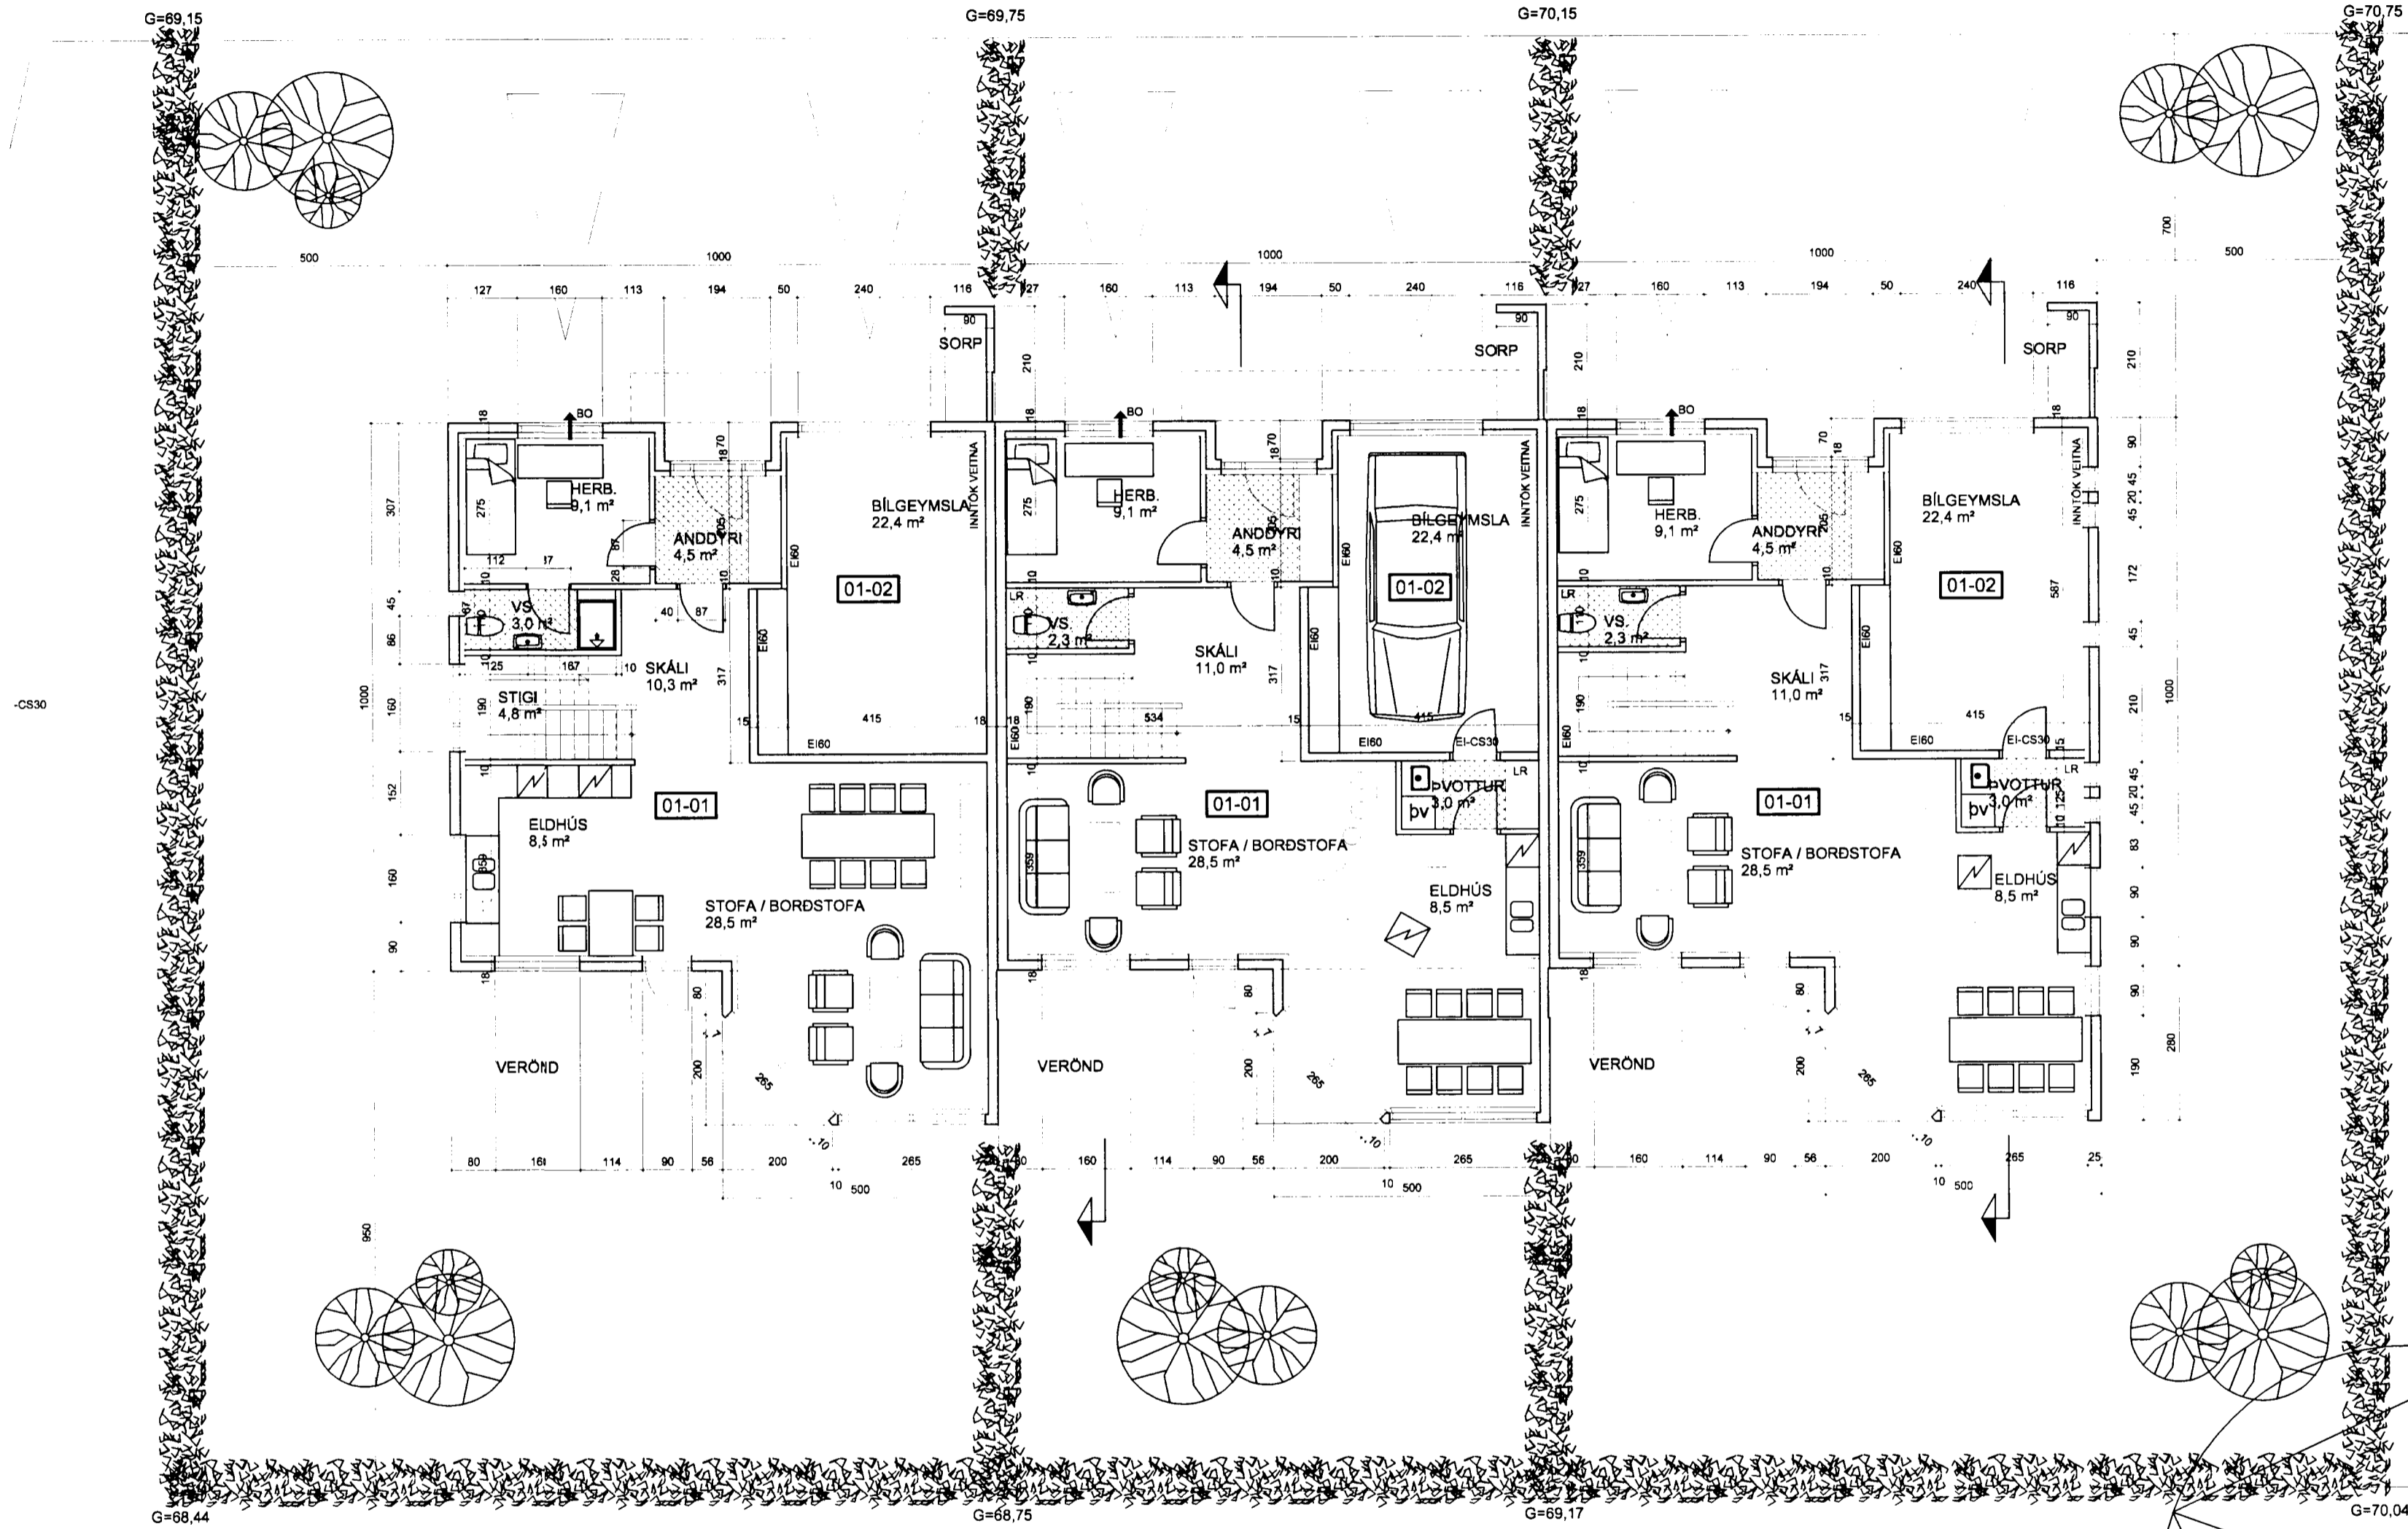



# SVÖLUÁS 19 - 21 - 23 HAFNARFJARÐARBÆ

Samþykkt þann

16 APR. 2003

Byggingafulltrúinn í Hafnarfirði  
F.h. Kristján Þórarinnsson

VERKEFNI	DAGS. 31.08.2001	VERK.NR.
SVÖLUÁS 19 - 21 - 23 HAFNARFJARÐARBÆ	BR. 04.04.2003	TEIKN. J.E.G. Á.J.
GRUNNMYND 1. HÆÐAR		TEIKN.NR. AF 4
		102
JÓN EIRÍKUR GUÐMUNDSSON 120759-5319 SÍMI 6994396	 ÁSMUNDUR JÓHANSSON 170441-4519 SÍMI 8992943	