


PRASTARÁS

11 JULI 2001

Byggingafulltrúinn í Hafnarfirði  
F.h. Kristján Þórarinnsson

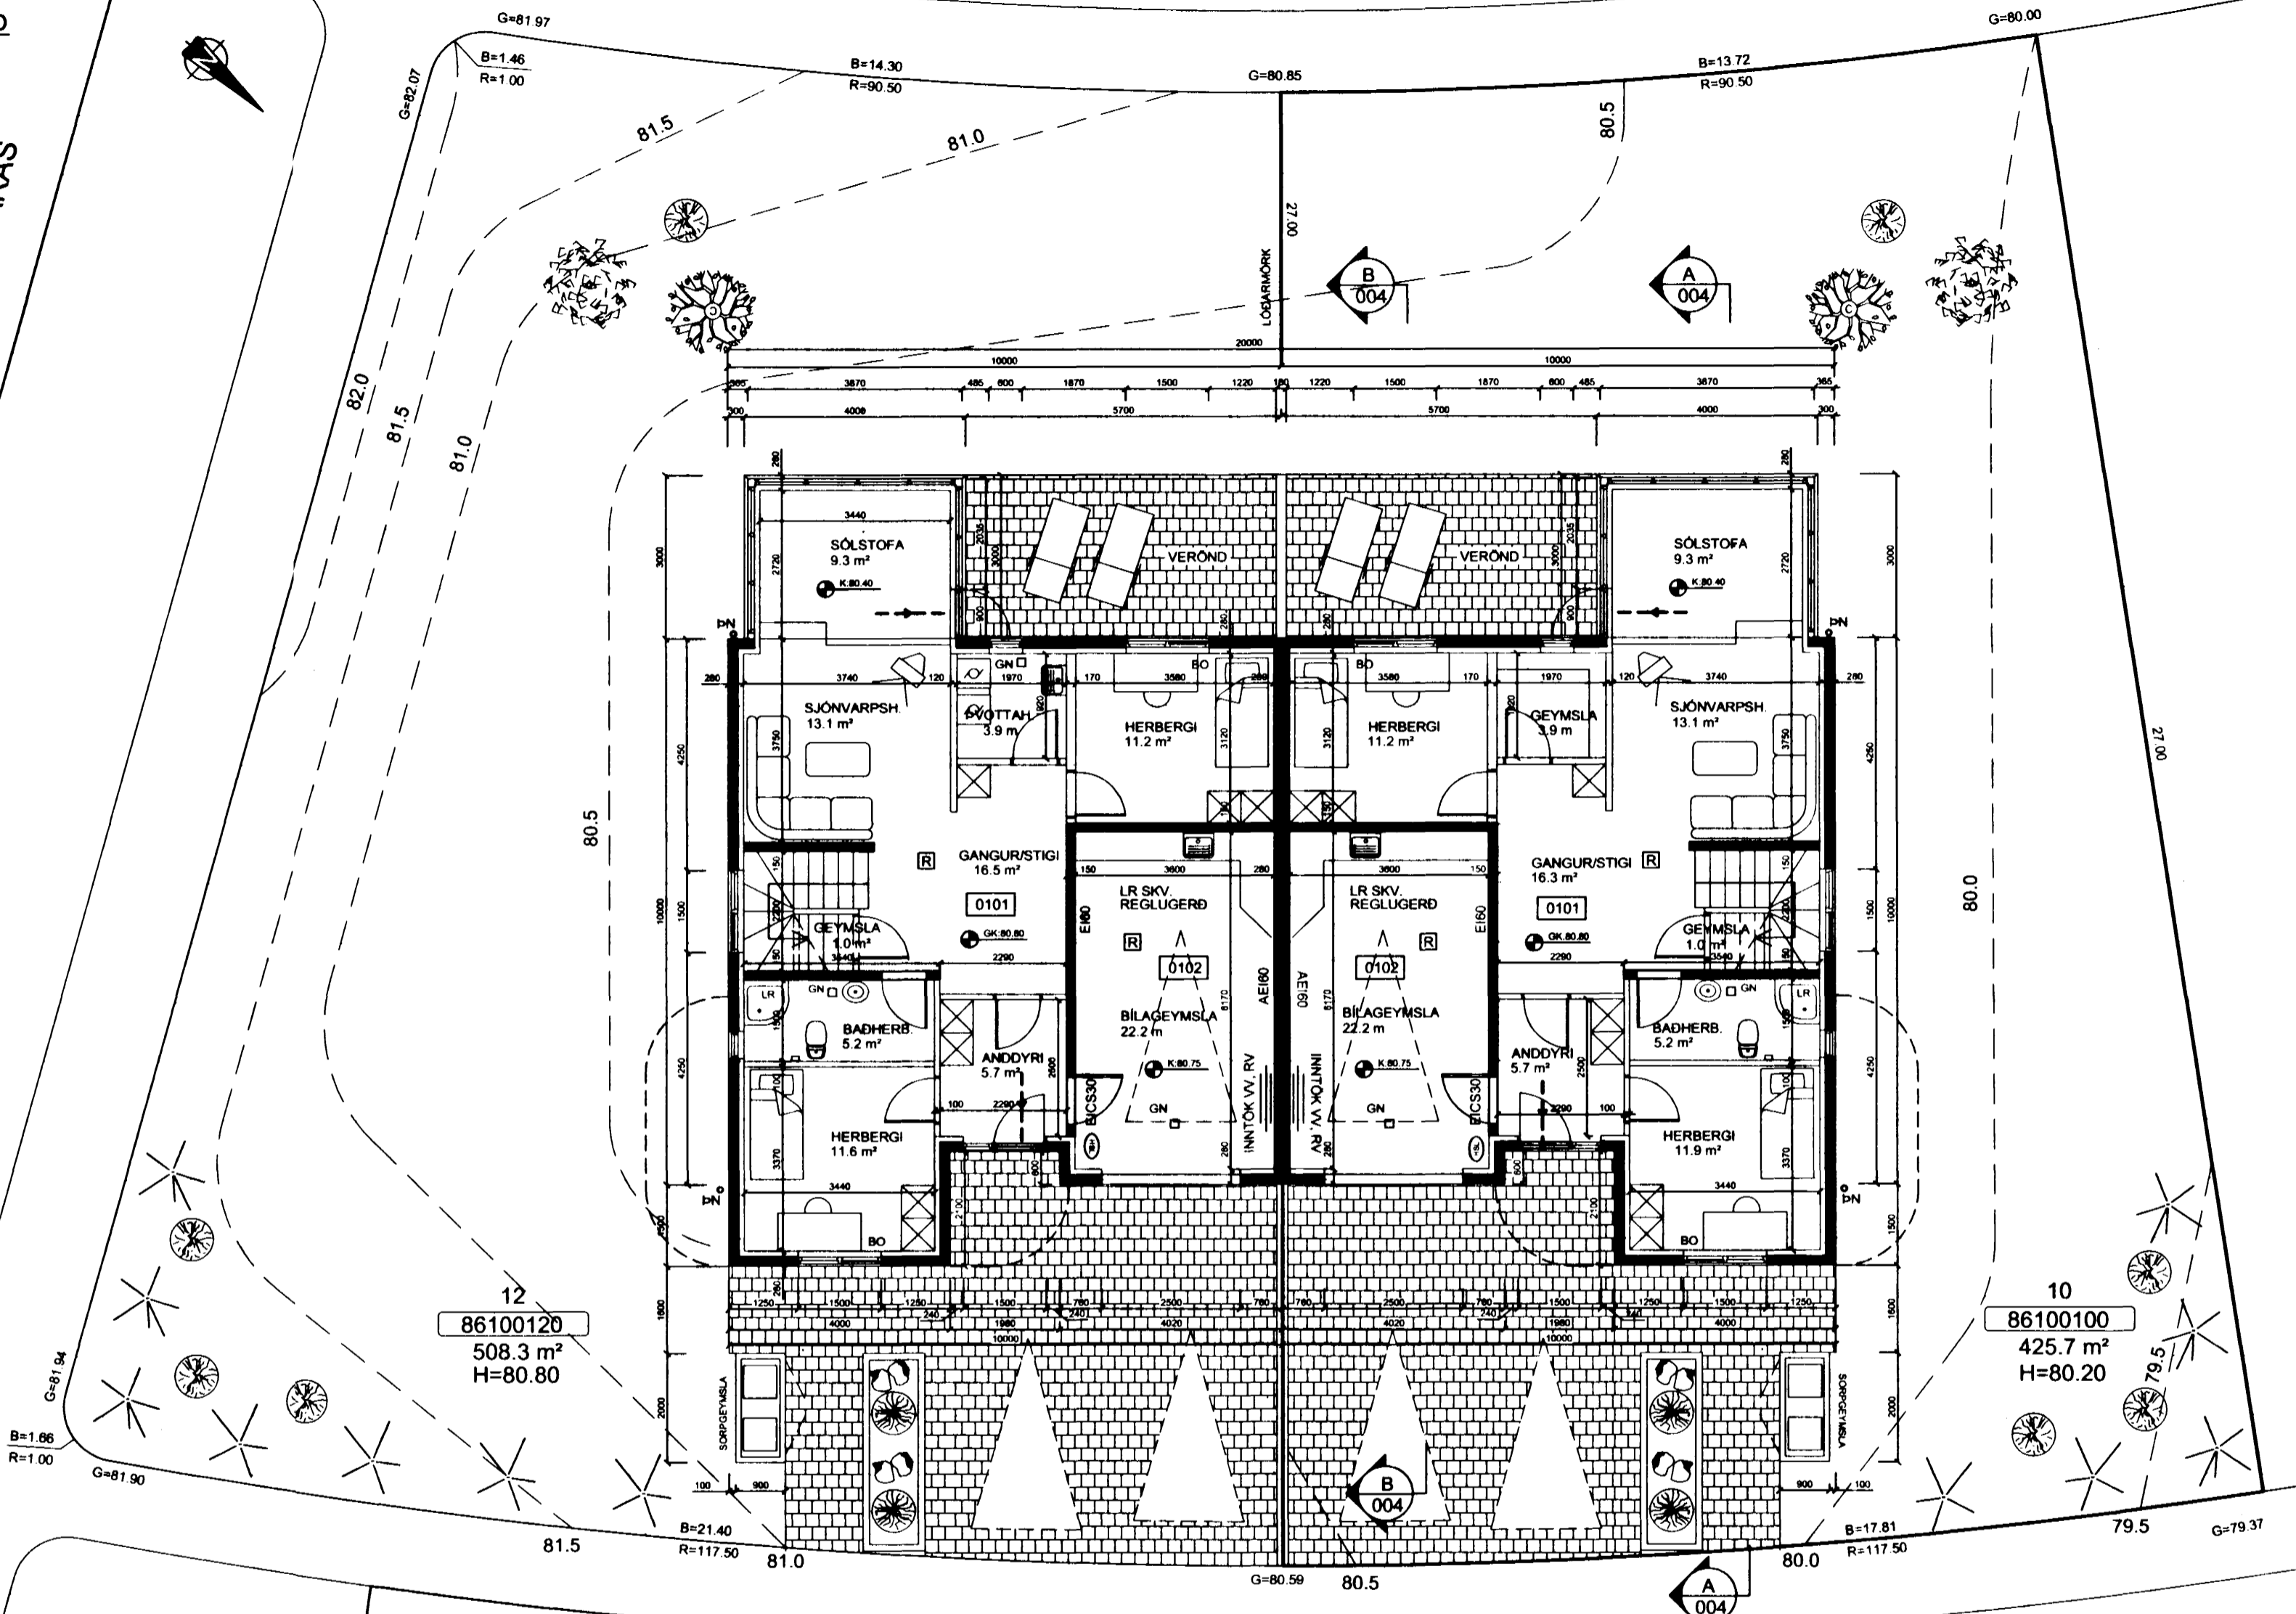

SVÖLUÁS

- |                   |  |
|-------------------|--|
| <b>SKÝRINGAR:</b> | <b>KÓLNUNARTÖLUR:</b>                                |
| 0101 RÝMISNÚMER   | BOTNPLATA $U = \leq 0,26 \text{ W/m}^2\text{K}$      |
| K.0.00 KÓTI       | ÚTVEGGIR $U = \leq 0,36 \text{ W/m}^2\text{K}$       |
| 10.00 GÓLFKÓTI    | ÞAK $U = \leq 0,19 \text{ W/m}^2\text{K}$            |
| REYKSKYNJARI      | GLUGGAR/HURDIR                                       |
| RÝMINGARLEIÐ      | VEGID MEÐALTAL $U = \leq 2,09 \text{ W/m}^2\text{K}$ |
| BO ÞJÖRGUNAROP    |  |
| D.N. ÞAKNIÐURFALL |  |
| NF NIÐURFALL      |  |

INGIÞÓR BJÖRNSSON,  
Byggingafræðingur B.F.I.  
kt. 130264-2639

SVÖLUÁS 10 HAFNARFIRÐI		VERKFRÆÐISTOFA SUDURNESJA EHF. HAFNARGÖTU 58 230 KEFLAVÍK SÍMAR: 421 5035 & 421 4786 FAX: 421 1860; netfang: vs@vsa.is	
GRUNNMYND 1 HÆÐAR		KVARNR. NR.	
HANNAÐ IB	TEIÐNAÐ IB	YFRIF PSP	DAGS 26.06.2001
SÁMÞ. <i>Ingibjörg Björnsson</i>		1:100	368 - 003 VS015801