


GRUNNMYND
MKV. 1:100

Samþykkt á fundi
byggingaetnaar bann
11 JULI 2001
Byggingafulltrúinn í Hafnarfirði
F.h. Kristján Þórarinnsson

PRASTARÁS

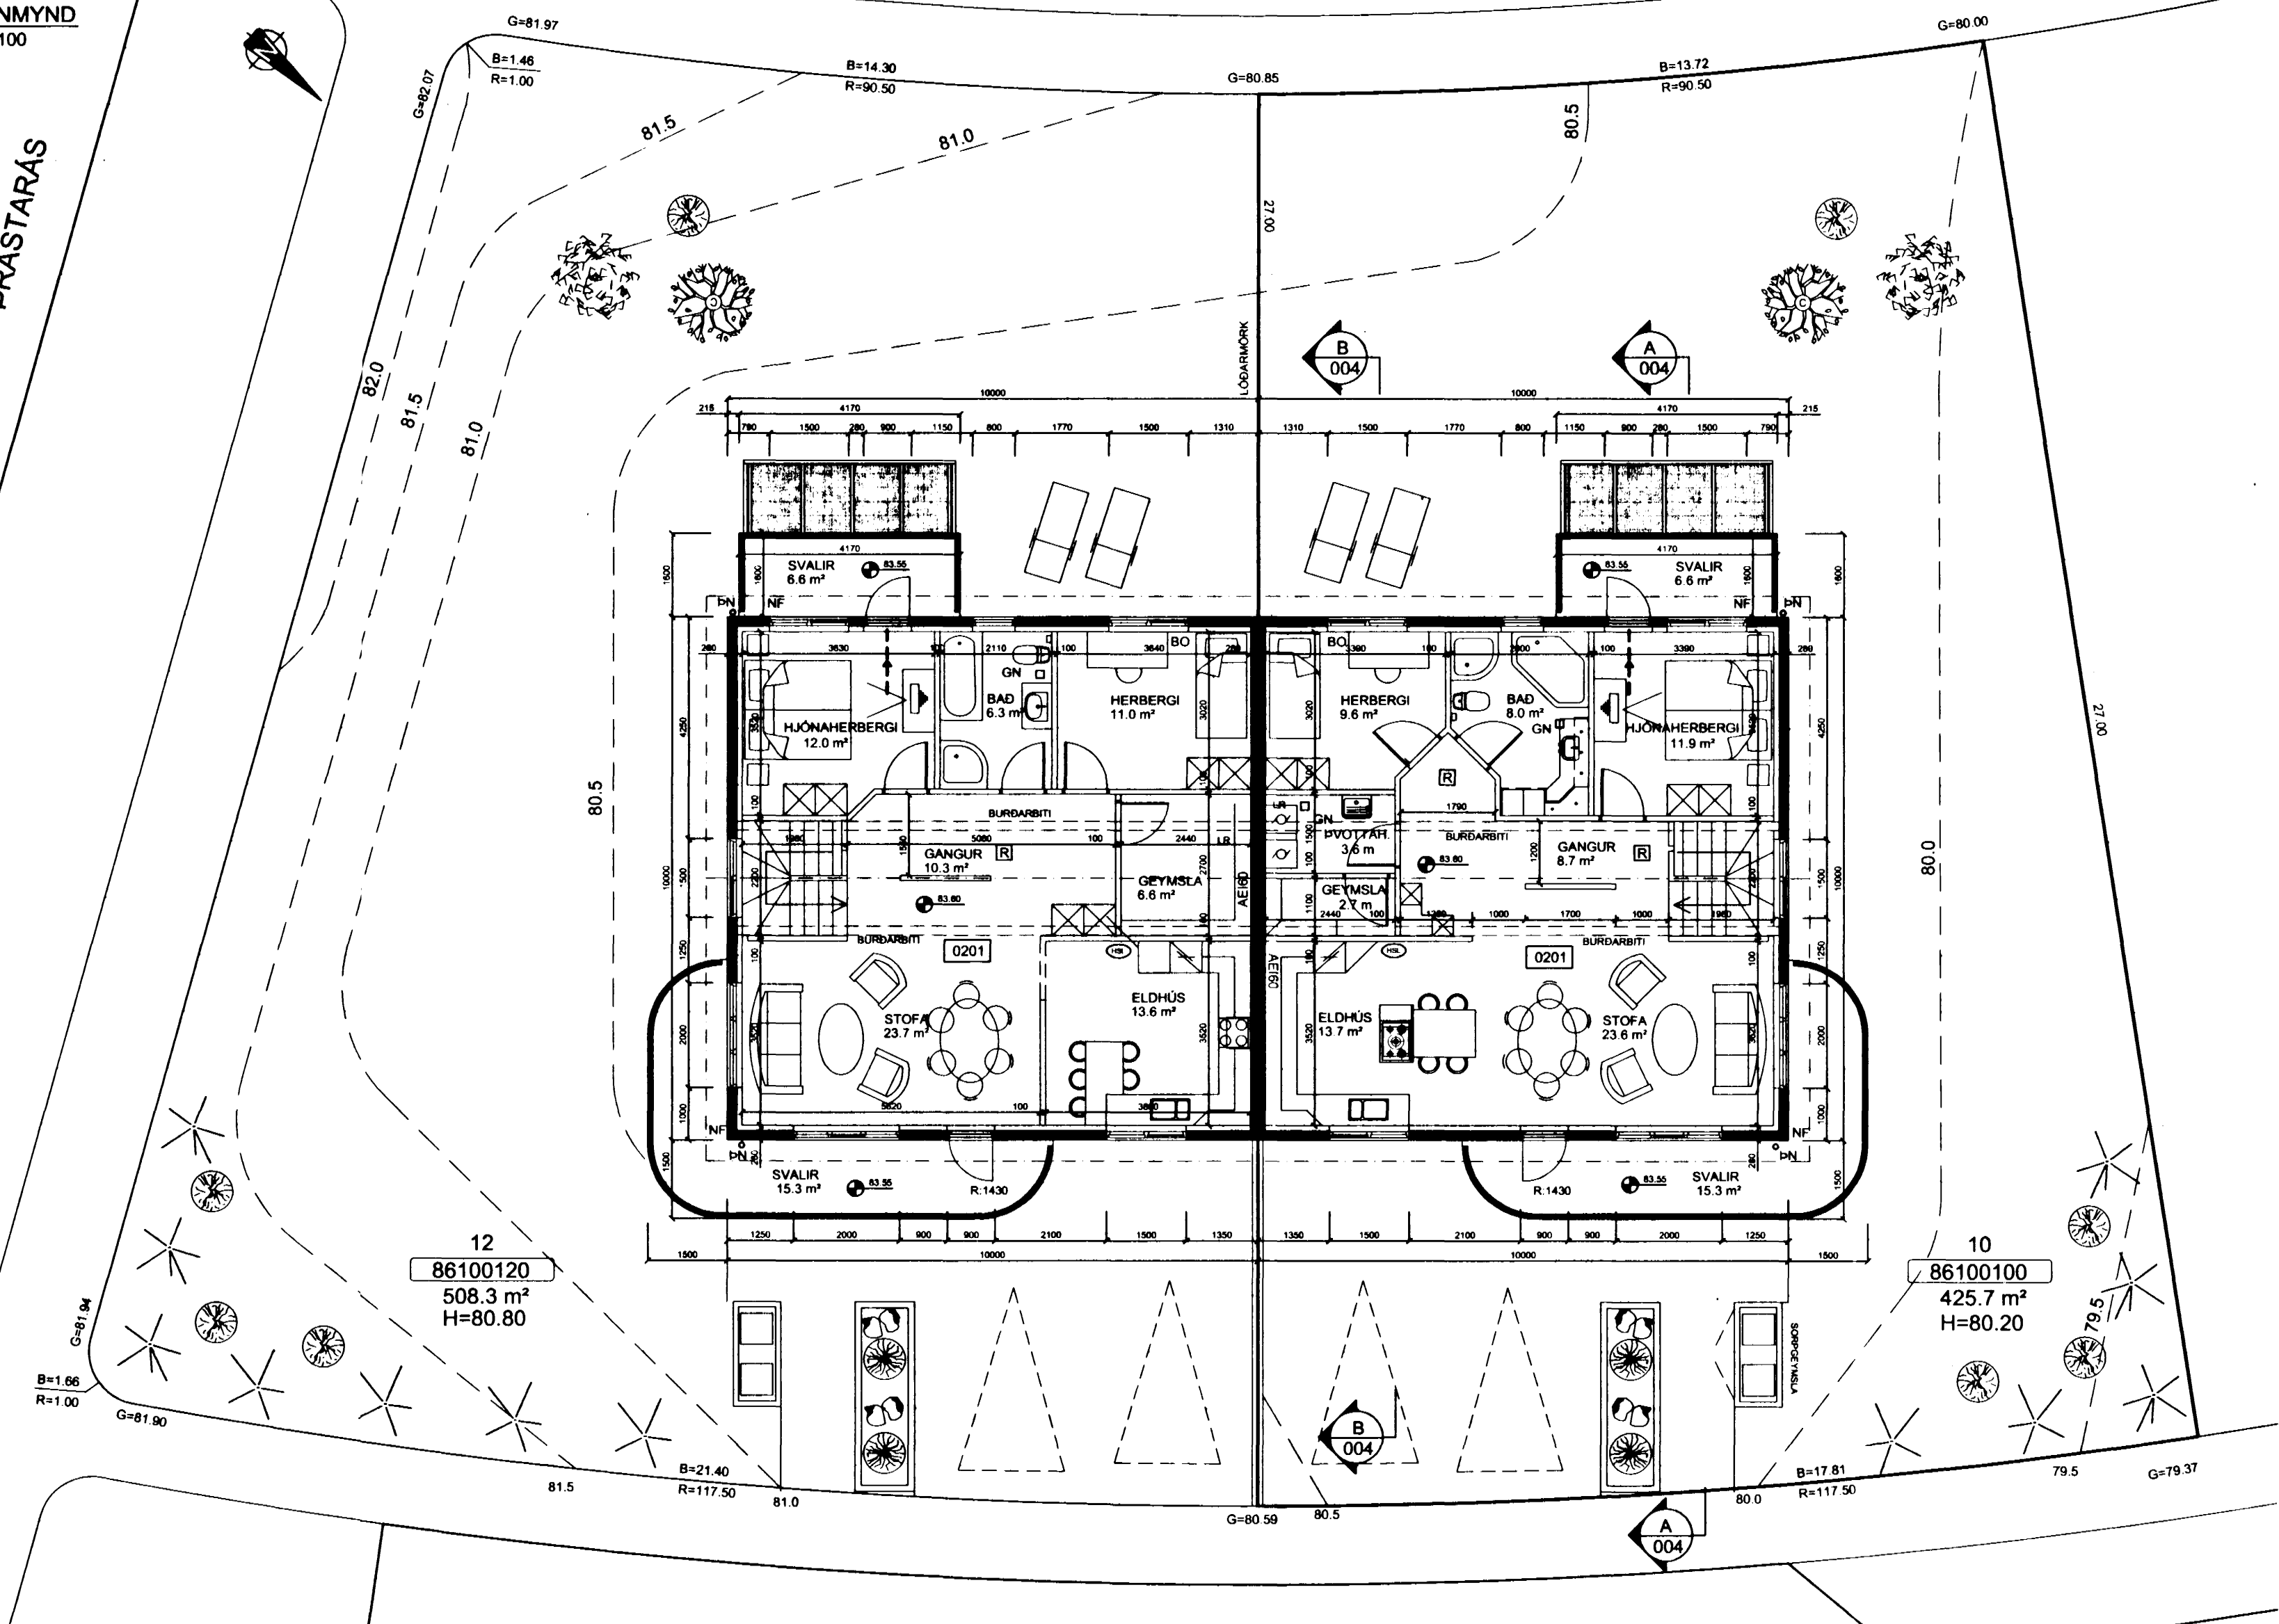

12
86100120
508.3 m²
H=80.80

10
86100100
425.7 m²
H=80.20

SVÖLUÁS

SKÝRINGAR:		KÖLNUNARTÖLUR:	
0101	RÝMISNÚMER	BÖTNPLATA	U = < 0,26 W/m ² K
K:0.00	KÓTI	ÚTVEGGIR	U = < 0,36 W/m ² K
10.00	GÓLFKÓTI	ÞAK	U = < 0,19 W/m ² K
10	REYKSKYNJARI	GLUGGAR/HURDIR	
10	RÝMINGARLEIÐ	VEGIÐ MEÐALTAL	U = < 2,09 W/m ² *K
BO	BJÖRGUNARÖP		
DN	ÞAKNIÐURFALL		
NF	NIÐURFALL		

INGIBÖR BJÖRNSSON.
Byggingafræðingur B.F.I.
kt.130264-2639

SVÖLUÁS 10 HAFNARFIRÐI		VERKFRÆÐISTOFA SUDURNESJIA EHF HAFNARGÖTU 58 230 KEFLAVÍK SÍMAR: 421 5035 & 421 4766 FAX: 421 1860; netfang: vs@vsa.is	
HANNAÐ IB	TEKHAÐ IB	YFIRF PSP	Þ. DAGS 28-06-2001
KVARDI 1 100		NR. 368 - 002 V9018001	