GRUNNMYND 1. HÆÐAR
MKV. 1:50

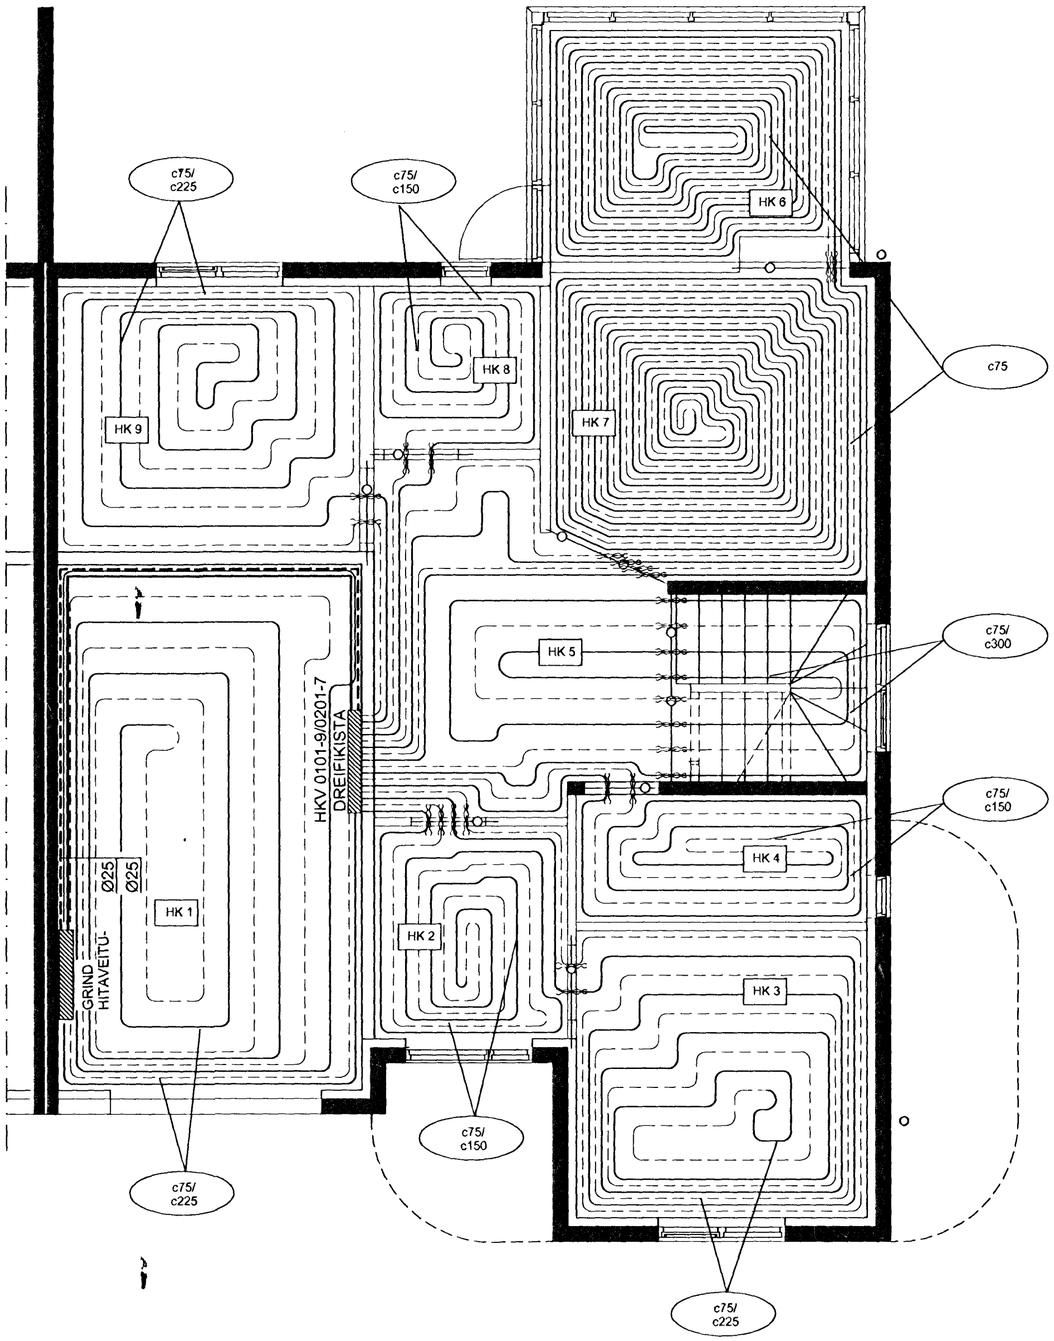

ÁRITUN AÐALHÖNNUÐAR
Teikning samræmd og samþykkt :

INGIÞÓR BJÖRNSSON.
Byggingafræðingur B.F.I
kt.130264-2639 .

SKÝRINGAR :

ÖLL MÁL ERU Í MM

HK 1 — HK 1 = MOTTA 1

GÓLFHITAKERFI KOMI Í 90mm ÍLÖGN MEÐ EINANGRUN (NOPPENPLATTE)

c225 — BIL MILLI SLANGA 225mm

SETJA SKAL HLÍFÐARHÓLKA/-RÖR FYRIR 17/20 mm SLÖNGUR TIL VARNAR PÍPUM SKV. FYRIRMÆLUM FRAMLEIÐANDA.

HLÍFÐARHÓLKA/-RÖR SKAL SETJA ÞAR SEM PÍPUR FARA Í GEGNUM VEGGI, GÓLF, ÞENNSLUSKIL Í PLÖTUM, TENGJAST KISTUM OG Á FRAMRÁSARLAGNIR AÐ MOTTUM.

ÞENSLUBORÐAR. ÞÁ SKAL JAFNFRAMT SETJA ÞENSLUBORÐA MEÐFRAM ÖLLUM VEGGJUM.

HKV 0101/10 — DREIFIKISTA - 0101 / HRINGRÁSARLAGNIR - 10

NOTA SKAL FLOTÍLÖGN SEM INNIHELDUR ANHÝDRÍT T.D. ELGO-FLOTÍLÖGN FÍ50 EÐA SAMBÆRILEGT. EINNIG ER HEIMILT AÐ NOTA SEMENTSBUNDNA GÓLFÍLÖGN SEM ER TREFJASTYRKT.

EKKI SKAL HLEYPA HEITU VATNI INNÁ LAGNIR FYRR EN ÍLÖGN ER ORÐIN ÞURR EÐA SKV. FYRIRMÆLUM FRAMLEIÐANDA LAGNA OG ÍLAGNAR.

LAGNING OG MEÐFERÐ EFNISINS SKAL VERA Í SAMRÆMI VIÐ ÁKVÆÐI BYGGINGAREGLUGERÐAR OG ÞEIRRA STAÐLA SEM HÚN VÍSAR TIL, Þ.M.T. ÍST 67 OG DS-439

SJÁ ALMENNAR SKÝRINGAR Á TEIKNINGU NR. 368-050

EFNISGÆÐI:

LAGNAEFNI SKAL VERA VOTTAÐ
RAUTHERM S 17x2,0 mm RAU - VPE 210
PB 10/60 °C - PB 6/90 °C EÐA SAMBÆRILEGT
SKV. DIN 16892 OG DIN 4726

GÓLFHITALÖGN Í ÍLÖGN
MEÐ (TAKKA)EINANGRUN

Byggingafulltrúi Hafnarfjarðar
Afgreitt þann
08 MARS 2002

SVÖLUÁS 10
HAFNARFIRÐI

GÓLFHITALAGNIR
GRUNNMYND 1. HÆÐAR

VERKFRÆÐISTOFA
SUÐURNESJA EHF
HAFNARGÖTU 58
230 KEFLAVÍK
SÍMAR: 421 5035 & 421 4766
FAX: 421 1660; netfang: vs@vs8.is

HANNAÐ	TEIKNAÐ	YFIRF	DAGS.	KVARÐI	NR.
BIS	SV	BG	01.02.02	1:50	368 - 058
SAMÞ. kt. 090856-3249					VS015601