SNIÐ Í ÚTVEGG OG ÞAK
MKV. 1:5

1 / 008

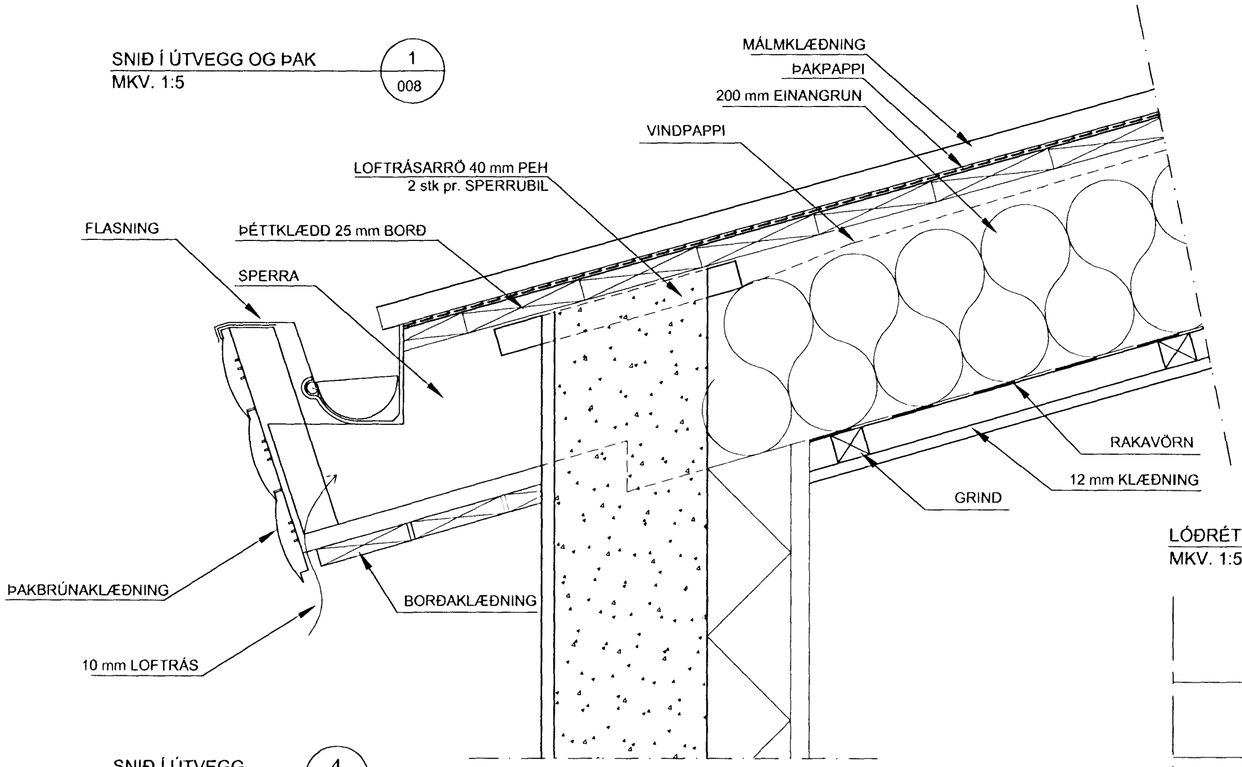

SNIÐ Í ÚTVEGG
MKV. 1:50

4 / 008

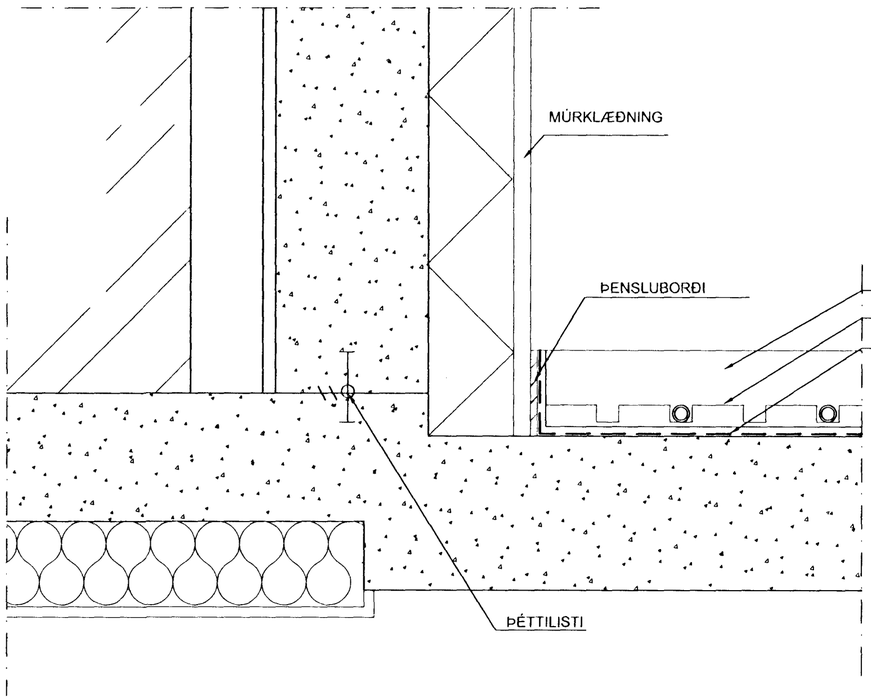

LÓÐRÉTT SNIÐ VIÐ GLUGGA
MKV. 1:5

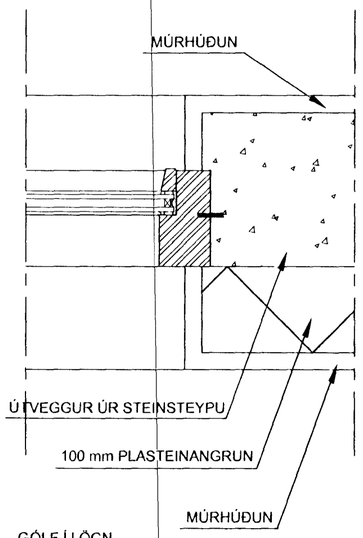

LÁRÉTT SNIÐ VIÐ GLUGGA
MKV. 1:5

2-3 / 008

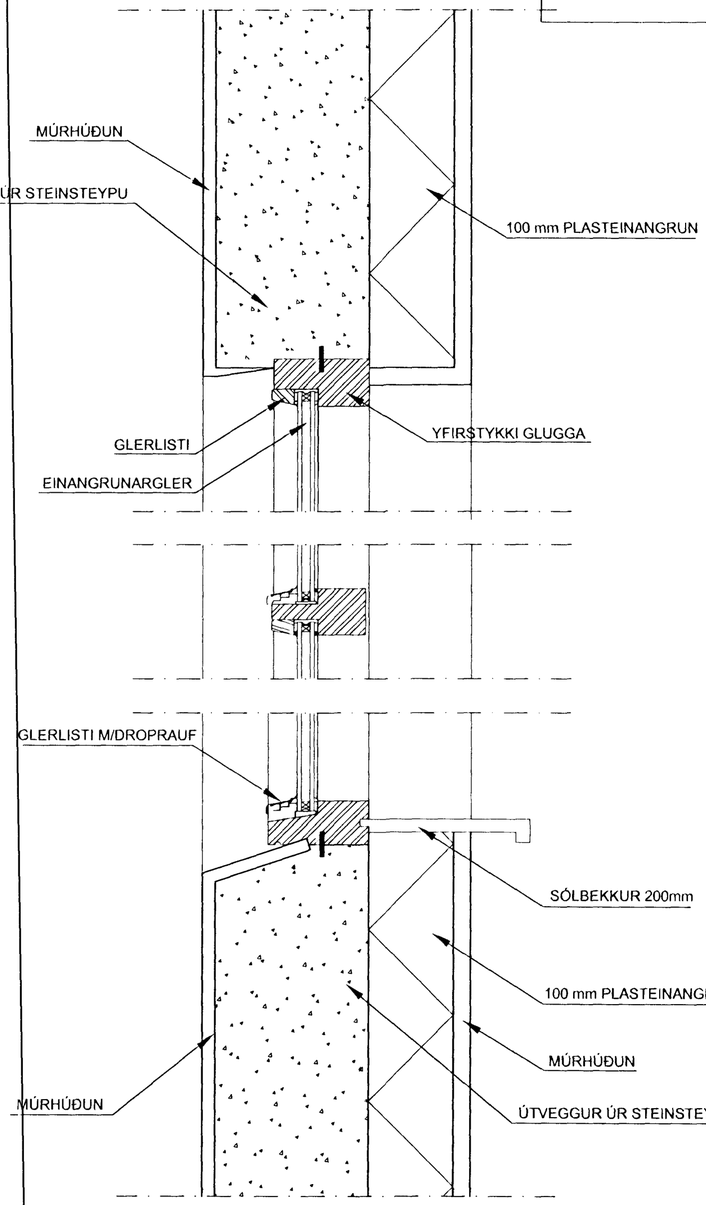

Byggingafulltrúi Hafnarfjarðar
Afgreitt þann
14 AUG. 2001
VG

INGIÞÓR BJÖRNSSON.
Byggingafræðingur B.F.I
kt.130264-2639 .

SVÖLUÁS 12
HAFNARFIRÐI

FRÁGANGUR ÚTVEGGJA OG ÞAKS
ÞAKNEGLING

VERKFRÆÐISTOFA
SUÐURNESJA EHF
HAFNARGÖTU 58
230 KEFLAVÍK
SÍMAR. 421 5035 & 421 4766
FAX 421 1660 netfang vs@vss.is

HANNAÐ	TEIKNAÐ	YFIRF	DAGS	KVARÐI	NR
ÍB	ÍB	PSP	19-07-2001	1:50	370 - 012

SAMÞ

VS015601