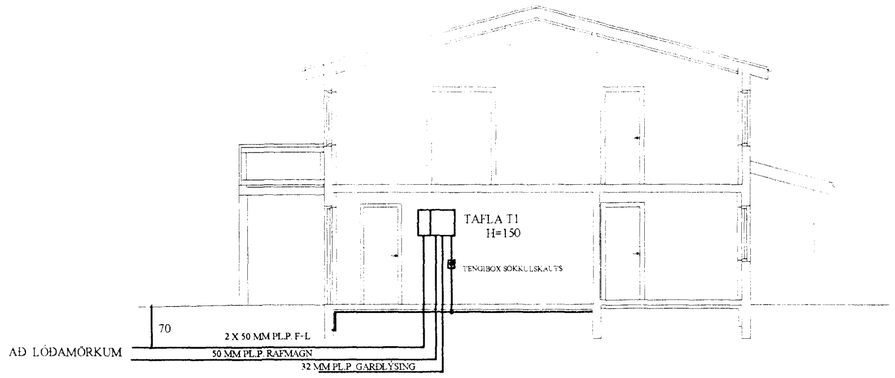

SNIÐ Í INNTAK M. 1:100

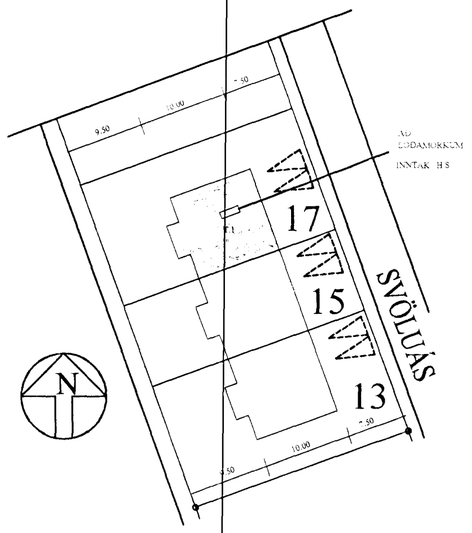

AFSTÖÐUMYND

MKV. 1:500

TAFLA T1 M/SMÁSPENNUHÓLFI

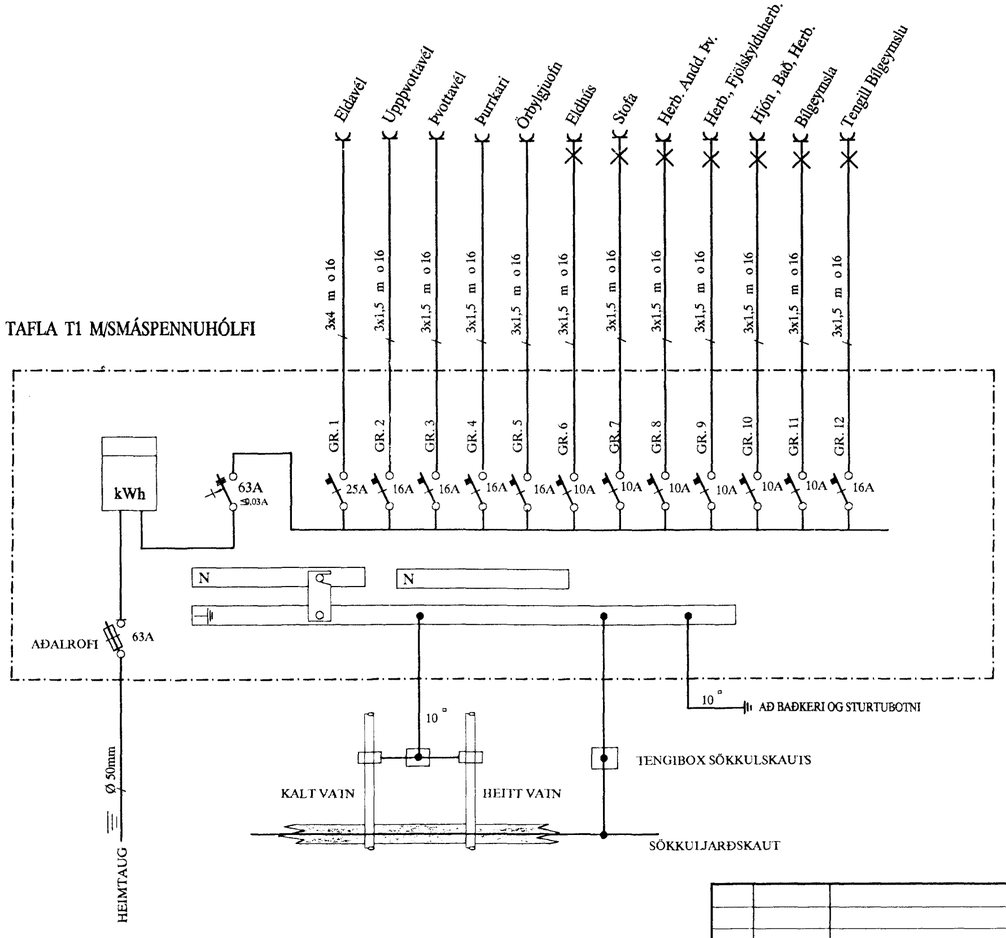

SKÝRINGAR

LAGNIR ERU HULDAR 16mm PLASTPÍPUR OG TAUGAR 3x1,5 °
HÆÐ Á ROFUM SÉ 105 sm.
TENGLAR VIÐ ROFA SÉU Í SÖMU HÆÐ OG ROFAR.
HÆÐ Á TENGLUM SÉ 20sm.
HÆÐ Á VEGGLJÓSUM YFIR VÖSKUM SÉ 210sm.
MÁLSTRAUMUR ROFA SÉ 10A, EN TENGLA 16A.

} NEMA ANNARS SÉ GETIÐ

L = SJÓNVARP, F = BÆJARSÍMI, T = HITANEMAR F. GÓLFHITA H=160sm
H = HÁTALARADÓSIR H=20sm, DS = DYRASÍMI H=130sm

R$_j$ REYKSKYNJARI jóniskur

R$_o$ REYKSKYNJARI optiskur

HREYFISKYNJARI ÞJÓFAVARNARKERFIS H=V/LOFT

4322

A	02.05.11	HEIMTAUGAR OG FULLNAÐARTEIKNING	BÞT	T.S.	Traust Sveinb.	220186-2939	
ÚTG.	DAGS.		TEIKN.	HANNAÐ	SAMÞYKKT		KENNITALA

SVÖLUÁS 17 HAFNARFIRÐI
RAFLÖGN OG SMÁSPENNA

TERA s/f
RAFMAGNSVERKFRÆÐISTOFA
EDMUND BELLERSEN RAFMAGNSTÆKNIFR. SÍMI 5687388
TRAUSTI SVEINBJÖRNSSON RAFMAGNSIÐNFR. SÍMI 5687390

MKV. 1:100 - 1:500
TEIKN.NR. 1
SÍÐASTA TNR.
TNR. 1 AF 2
ÚTG. A
GEYMSLUNR.