



SNIÐ Í STEYPUMÓT

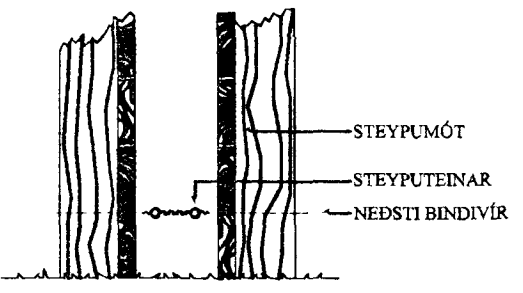

FRÁGANGUR Á SAMTENINGUM STEYPUFÉINA FYRIR SÖKKULJARÐSKAUT

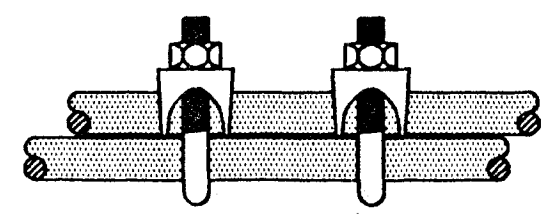

≡ ∅ 32 mm Garðlýsing
 ≡ ∅ 50 mm pl p Rafmagn
 Að lóðarmörkum

SKÝRINGAR

LAGNIR ERU HULDAR 16mm PLASTPÍPUR OG TAUGAR 3x1.5
 HÆÐ Á ROFUM SÉ 105 sm.
 TENGLAR VIÐ ROFA SÉU Í SÖMU HÆÐ OG ROFAR.
 HÆÐ Á TENGLUM SÉ 20sm.
 HÆÐ Á VEGGLJÓSUM YFIR VÖSKUM SÉ 210sm.
 MÁLSTRAUMUR ROFA SÉ 10A, EN TENGLA 16A.

NEMA ANNARS SÉ GETIÐ

L = SJÓNVARP, F = BÆJARSÍMI, T = HITANEMAR F. GÓLFHITA H=160sm
 H = HÁTALARADÓSIR H=20sm, DS = DÝRASÍMI H=130sm

- [R] REYKSKYNJARI jóniskur
- [R] REYKSKYNJARI optískur
- HREYFISKYNJARI ÞJÓFAVARNAKERFIS H=V/LOFT

A	02.05.11	HEIMTAUGAR OG FULLNADARTEIKNING	BPT	T.S.	Trausti Sveinbjörn	220146-1439
ÚTG.	DAGS		TEIKN.	HANNAÐ	SAMDYKKT	KENNITALA

SVÖLUÁS 17 HAFNARFIRÐI
 RAFLÖGN OG SMÁSPENNA

TERA S/F

RAFMAGNSVERKFRÆÐISTOFA
 EDMUND BELLERSEN RAFMAGNSTEKNIUR
 TRAUSTRÍ SVENNBJÖRNSSON RAFMAGNSIÐNFR. Sími 5687388
 Sími 5687390

MKV	1:50
TEIKN.NR.	2
SÍÐASTA INR.	
INR.	2 AF 2
GETMIÐLAUR	SVENNBJÖRNSSON