Skráningartafla:		SVÖLUÁS 13				Skrásetjari:	ÞORSTEINN FRIÐÞJÓFSSON										
Landnúmer:		187114				Kennitala:	211055-5299										
Matshlutanúmer:		01			Útgáfa: 4.01	Dags.:	12.06.2001.										
Uppskipting og lýsing					Stærðir												
D0	D1	D2	D3	D4	D5	D5M	D6	D7	D8	D9	D10a	D10b	D11	D12	D16		D17
Lokun	Rými hæð-röð	Notkun texti	[illegible]	Eignarhald	Botnflötur m²	Milliflötur m²	Stigar m²	Op m²	Brúttóflötur m²	Brúttóflötur sh < 1,8	Salarhæð min	Salarhæð max	Brúttó rúmmál m³	Nettóflötur m²	Birt flatarmál m²	Hlutfallstala skiptarúmmáls	Skiptarúmmál m³
		Matshluti			206,0	0,0	5,9	5,9	200,1	0,0			658,9	178,3	200,1		559,221
		Botn											21,2				
	01	1. hæð			106,0	0,0	5,9	0,0	106,0	0,0			290,7	91,2	106,0		
A	0101	ÍBÚÐ	N	0101	79,2		5,9		79,2		2,70	3,00	215,7	67,2	79,2	2,72	182,784
A	0102	BÍLGEYMSLA	B	0102	26,8				26,8		2,80	2,80	75,0	24,0	26,8	2,80	67,200
	02	2. hæð			100,0	0,0	0,0	5,9	94,1	0,0			347,0	87,1	94,1		
A	0201	ÍBÚÐ	N	0101	100,0			5,9	94,1		2,80	4,14	347,0	87,1	94,1	3,47	302,237
C	0202	SVALIR	S	0101	7,0				7,0							1,00	7,000
Athugasemdir																	
Sameignir annarra																	
Eignarhald																	

			Skiptarúmmál		
Eignarhald	Notkun texti	Birt flatarmál m²	Séreign m²	Séreign og sameign m²	
0101	ÍBÚÐ	173,3	492,021	492,021	
0102	BÍLGEYMSLA	26,8	67,200	67,200	
	Alls	200,1	559,221	559,221	

Skráningartafla:		SVÖLUÁS 17				Skrásetjari:	ÞORSTEINN FRIÐÞJÓFSSON										
Landnúmer:		187121				Kennitala:	211055-5299										
Matshlutanúmer:		01			Útgáfa: 4.01	Dags.:	12.06.2001.										
Uppskipting og lýsing					Stærðir												
D0	D1	D2	D3	D4	D5	D5M	D6	D7	D8	D9	D10a	D10b	D11	D12	D16		D17
Lokun	Rými hæð-röð	Notkun texti	[illegible]	Eignarhald	Botnflötur m²	Milliflötur m²	Stigar m²	Op m²	Brúttóflötur m²	Brúttóflötur sh < 1,8	Salarhæð min	Salarhæð max	Brúttó rúmmál m³	Nettóflötur m²	Birt flatarmál m²	Hlutfallstala skiptarúmmáls	Skiptarúmmál m³
		Matshluti			206,0	0,0	5,9	5,9	200,1	0,0			658,9	178,3	200,1		559,221
		Botn											21,2				
	01	1. hæð			106,0	0,0	5,9	0,0	106,0	0,0			290,7	91,2	106,0		
A	0101	ÍBÚÐ	N	0101	79,2		5,9		79,2		2,70	3,00	215,7	67,2	79,2	2,72	182,784
A	0102	BÍLGEYMSLA	B	0102	26,8				26,8		2,80	2,80	75,0	24,0	26,8	2,80	67,200
	02	2. hæð			100,0	0,0	0,0	5,9	94,1	0,0			347,0	87,1	94,1		
A	0201	ÍBÚÐ	N	0101	100,0			5,9	94,1		2,80	4,14	347,0	87,1	94,1	3,47	302,237
C	0202	SVALIR	S	0101	7,0				7,0							1,00	7,000
Athugasemdir																	
Sameignir annarra																	
Eignarhald																	

			Skiptarúmmál		
Eignarhald	Notkun texti	Birt flatarmál m²	Séreign m²	Séreign og sameign m²	
0101	ÍBÚÐ	173,3	492,021	492,021	
0102	BÍLGEYMSLA	26,8	67,200	67,200	
	Alls	200,1	559,221	559,221	

Skráningartafla:		SVÖLUÁS 15				Skrásetjari:	ÞORSTEINN FRIÐÞJÓFSSON										
Landnúmer:		187116				Kennitala:	211055-5299										
Matshlutanúmer:		01			Útgáfa: 4.01	Dags.:	12.06.2001.										
Uppskipting og lýsing					Stærðir												
D0	D1	D2	D3	D4	D5	D5M	D6	D7	D8	D9	D10a	D10b	D11	D12	D16		D17
Lokun	Rými hæð-röð	Notkun texti	[illegible]	Eignarhald	Botnflötur m²	Milliflötur m²	Stigar m²	Op m²	Brúttóflötur m²	Brúttóflötur sh < 1,8	Salarhæð min	Salarhæð max	Brúttó rúmmál m³	Nettóflötur m²	Birt flatarmál m²	Hlutfallstala skiptarúmmáls	Skiptarúmmál m³
		Matshluti			206,0	0,0	5,9	5,9	200,1	0,0			658,9	178,3	200,1		559,221
		Botn											21,2				
	01	1. hæð			106,0	0,0	5,9	0,0	106,0	0,0			290,7	91,2	106,0		
A	0101	ÍBÚÐ	N	0101	79,2		5,9		79,2		2,70	3,00	215,7	67,2	79,2	2,72	182,784
A	0102	BÍLGEYMSLA	B	0102	26,8				26,8		2,80	2,80	75,0	24,0	26,8	2,80	67,200
	02	2. hæð			100,0	0,0	0,0	5,9	94,1	0,0			347,0	87,1	94,1		
A	0201	ÍBÚÐ	N	0101	100,0			5,9	94,1		2,80	4,14	347,0	87,1	94,1	3,47	302,237
C	0202	SVALIR	S	0101	7,0				7,0							1,00	7,000
Athugasemdir																	
Sameignir annarra																	
Eignarhald																	

			Skiptarúmmál		
Eignarhald	Notkun texti	Birt flatarmál m²	Séreign m²	Séreign og sameign m²	
0101	ÍBÚÐ	173,3	492,021	492,021	
0102	BÍLGEYMSLA	26,8	67,200	67,200	
	Alls	200,1	559,221	559,221	

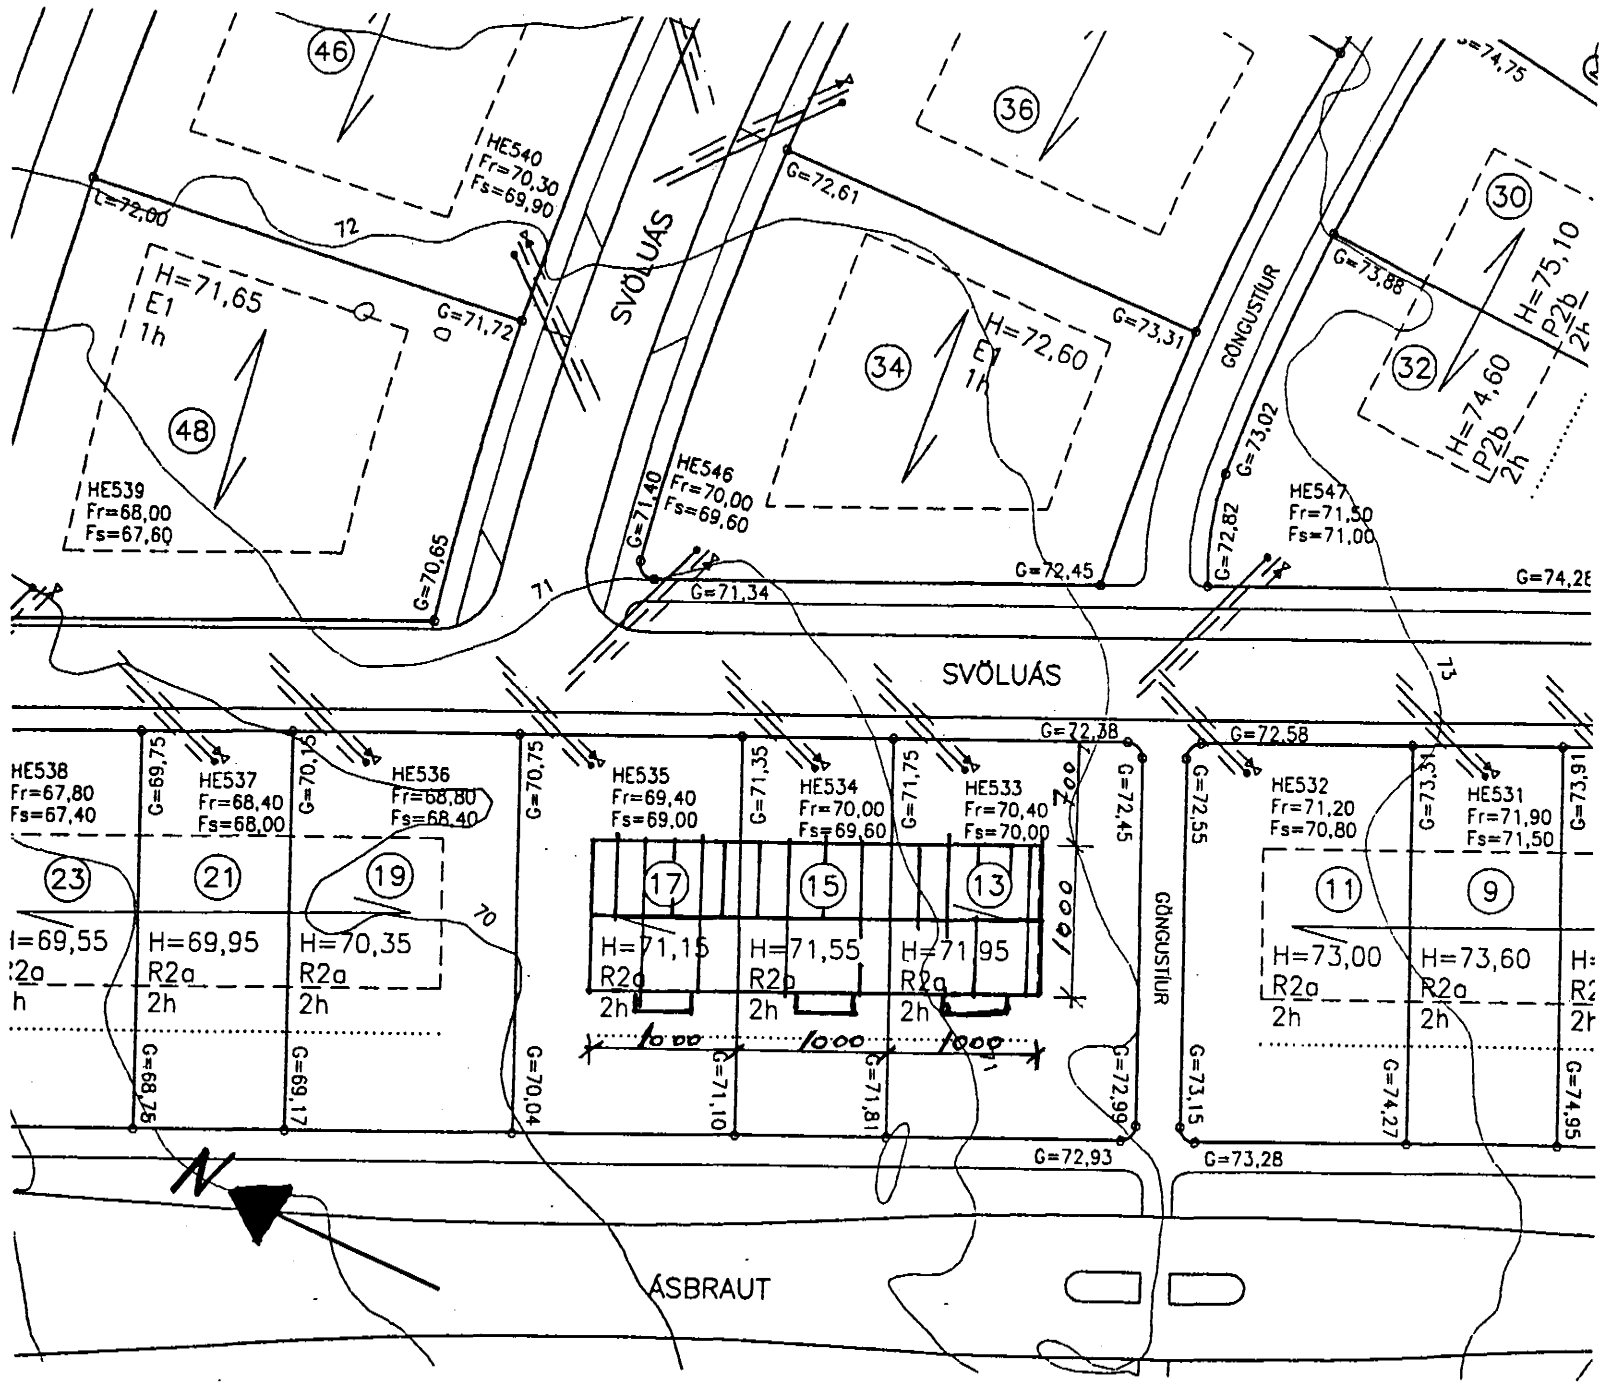

AFSTÖÐUMYND
M: 1:500

Samþykkt þann
2 1 JUNI 2001
Byggingafulltrúinn í Hafnarfirði
f.h. Sigurbjartur Halldórsson

BYGGINGARLÝSING:

HÚSIÐ ER STEYPT UPP Á STAÐNUM Á HEFÐBUNDINN HÁTT.

SÖKKLAR, GÓLFPLÖTUR, ÚTVEGGIR OG AÐRIR BERANDI VEGGIR ERU STEYPTIR. BURÐARVIRKI ÞAKS ER TIMBUR.

Á ÞAKI ER ÞAKJÁRN Í LJÓSUM LIT. GLUGGAR, HURÐIR OG ÞAKVRÚNIR ERU ÚR TIMBRI.

ÞAK SKAL EINANGRA MEÐ 200 MM STEINULLAREINANGRUN, ÚTVEGGI SKAL EINANGRA MEÐ 100 MM EINANGRUN OG UNDIR BOTNPLÖTU OG NIÐUR MEÐ SÖKKLUM SKAL EINANGRA MEÐ 75 MM EINANGRUN.

HÚSIÐ VERÐUR MÚRHÚÐAÐ AÐ UTAN OG MÁLAÐ Í LJÓSUM LIT.

Á LÓÐARMÖRKUM SKAL FRÁGANGUR LÓÐAR GERÐUR Í SAMRÁÐI VIÐ LÓÐARHAFA AÐLIGGJANDI LÓÐA.

FRÁGANGUR GRÓÐURS Á LÓÐ OG LÓÐARMÖRKUM SKAL VERA Í SAMRÆMI VIÐ ÁKVÆÐI GREINAR 68.3 Í BYGGINGARREGLUGERÐ.

GLER Í GLUGGUM SKAL VERA K-GLER.

ALLAR INNIHURÐIR SKULU VERA MEÐ 80 SM LJÓSOPI.

ALLAR KLÆÐNINGAR INNAN Á VEGGJUM OG LOFTUM BÍLGEYMSLNA SKULU VERA AF FLOKKI 1. AÐRAR KLÆÐNINGAR INNANHÚSS SKULU VERA A.M.K. AF FLOKKI 2.

VEGGI MILLI HÚSA SKAL STEYPA UPP AÐ EFSTU KLÆÐNINGU.

Á SVÆÐI 1,2 M ÚT FRÁ VEGGJUM MILLI HÚSA SKAL ELDVERJA ÞAK A.M.K. EI60. LOFTAKLÆÐNINGAR Á ÞVÍ SVÆÐI SKULU VERA AF FLOKKI 1.

SORPGEYMSLUR STANDIST ÁKVÆÐI UM EI60.

KÓLNUNARTÖLUR:

ÚTVEGGIR:	0,32 W/m²°K
ÞAK:	0,20 W/m²°K
GLUGGAR:	1,95 W/m²°K
GÓLF: (VEGIÐ MEÐALTAL):	0,32 W/m²°K
ÚTVEGGIR (VEGIÐ MEÐALT):	0,87 W/m²°K

STÆRÐIR:

SVÖLUÁS 13:

NEÐRI HÆÐ:	ÍBÚÐ	79,2 M²	
	BÍLG.	26,8 M²	
EFRI HÆÐ:	ÍBÚÐ:	100,0 M²	
SAMTALS:		206,0 M²	637,7 M³
LÓÐARSTÆRÐ:		443,5 M²	
NÝTING:		0,46	

SVÖLUÁS 15:

NEÐRI HÆÐ:	ÍBÚÐ	79,2 M²	
	BÍLG.	26,8 M²	
EFRI HÆÐ:	ÍBÚÐ:	100,0 M²	
SAMTALS:		206,0 M²	637,7 M³
LÓÐARSTÆRÐ:		265,0 M²	
NÝTING:		0,78	

SVÖLUÁS 17:

NEÐRI HÆÐ:	ÍBÚÐ	79,2 M²	
	BÍLG.	26,8 M²	
EFRI HÆÐ:	ÍBÚÐ:	100,0 M²	
SAMTALS:		206,0 M²	637,7 M³
LÓÐARSTÆRÐ:		397,5 M²	
NÝTING:		0,52	

Br. nr.	Dags.	Af.	Breyting
Ⓐ			
Ⓑ			
Ⓒ			
Ⓓ			

TEIKNISTOFAN TORGIÐ
RÁÐGJÖF - HÖNNUN - EFTIRLIT
ÁRMÚLI 36, 108 REYKJAVÍK, SÍMI 568-8866, FAX 568-8878
Þorsteinn Friðþjófsson, byggingatæknifræðingur Kt. 211055-5299
Magnús Þ. Guðmundsson, innanhússarkitekt. Kt. 240654-5559

SVÖLUÁS 13, 15 OG 17
HAFNARFJÖRÐUR

Teikningarheiti: AFSTÖÐUMYND BYGGINGARLÝSING

Dags. 12.06.2001. Kvarði 1:500

Hannað ÞF Teiknað ÞF Samþ.

Verknr. 01-808 Teikn.nr. 101 Breyt.nr.