


Samþykkt þann

21 JUNI 2001

Byggingafulltrúinn í Hafnarfirði  
F.h. Sigurbjartur Halldórsson

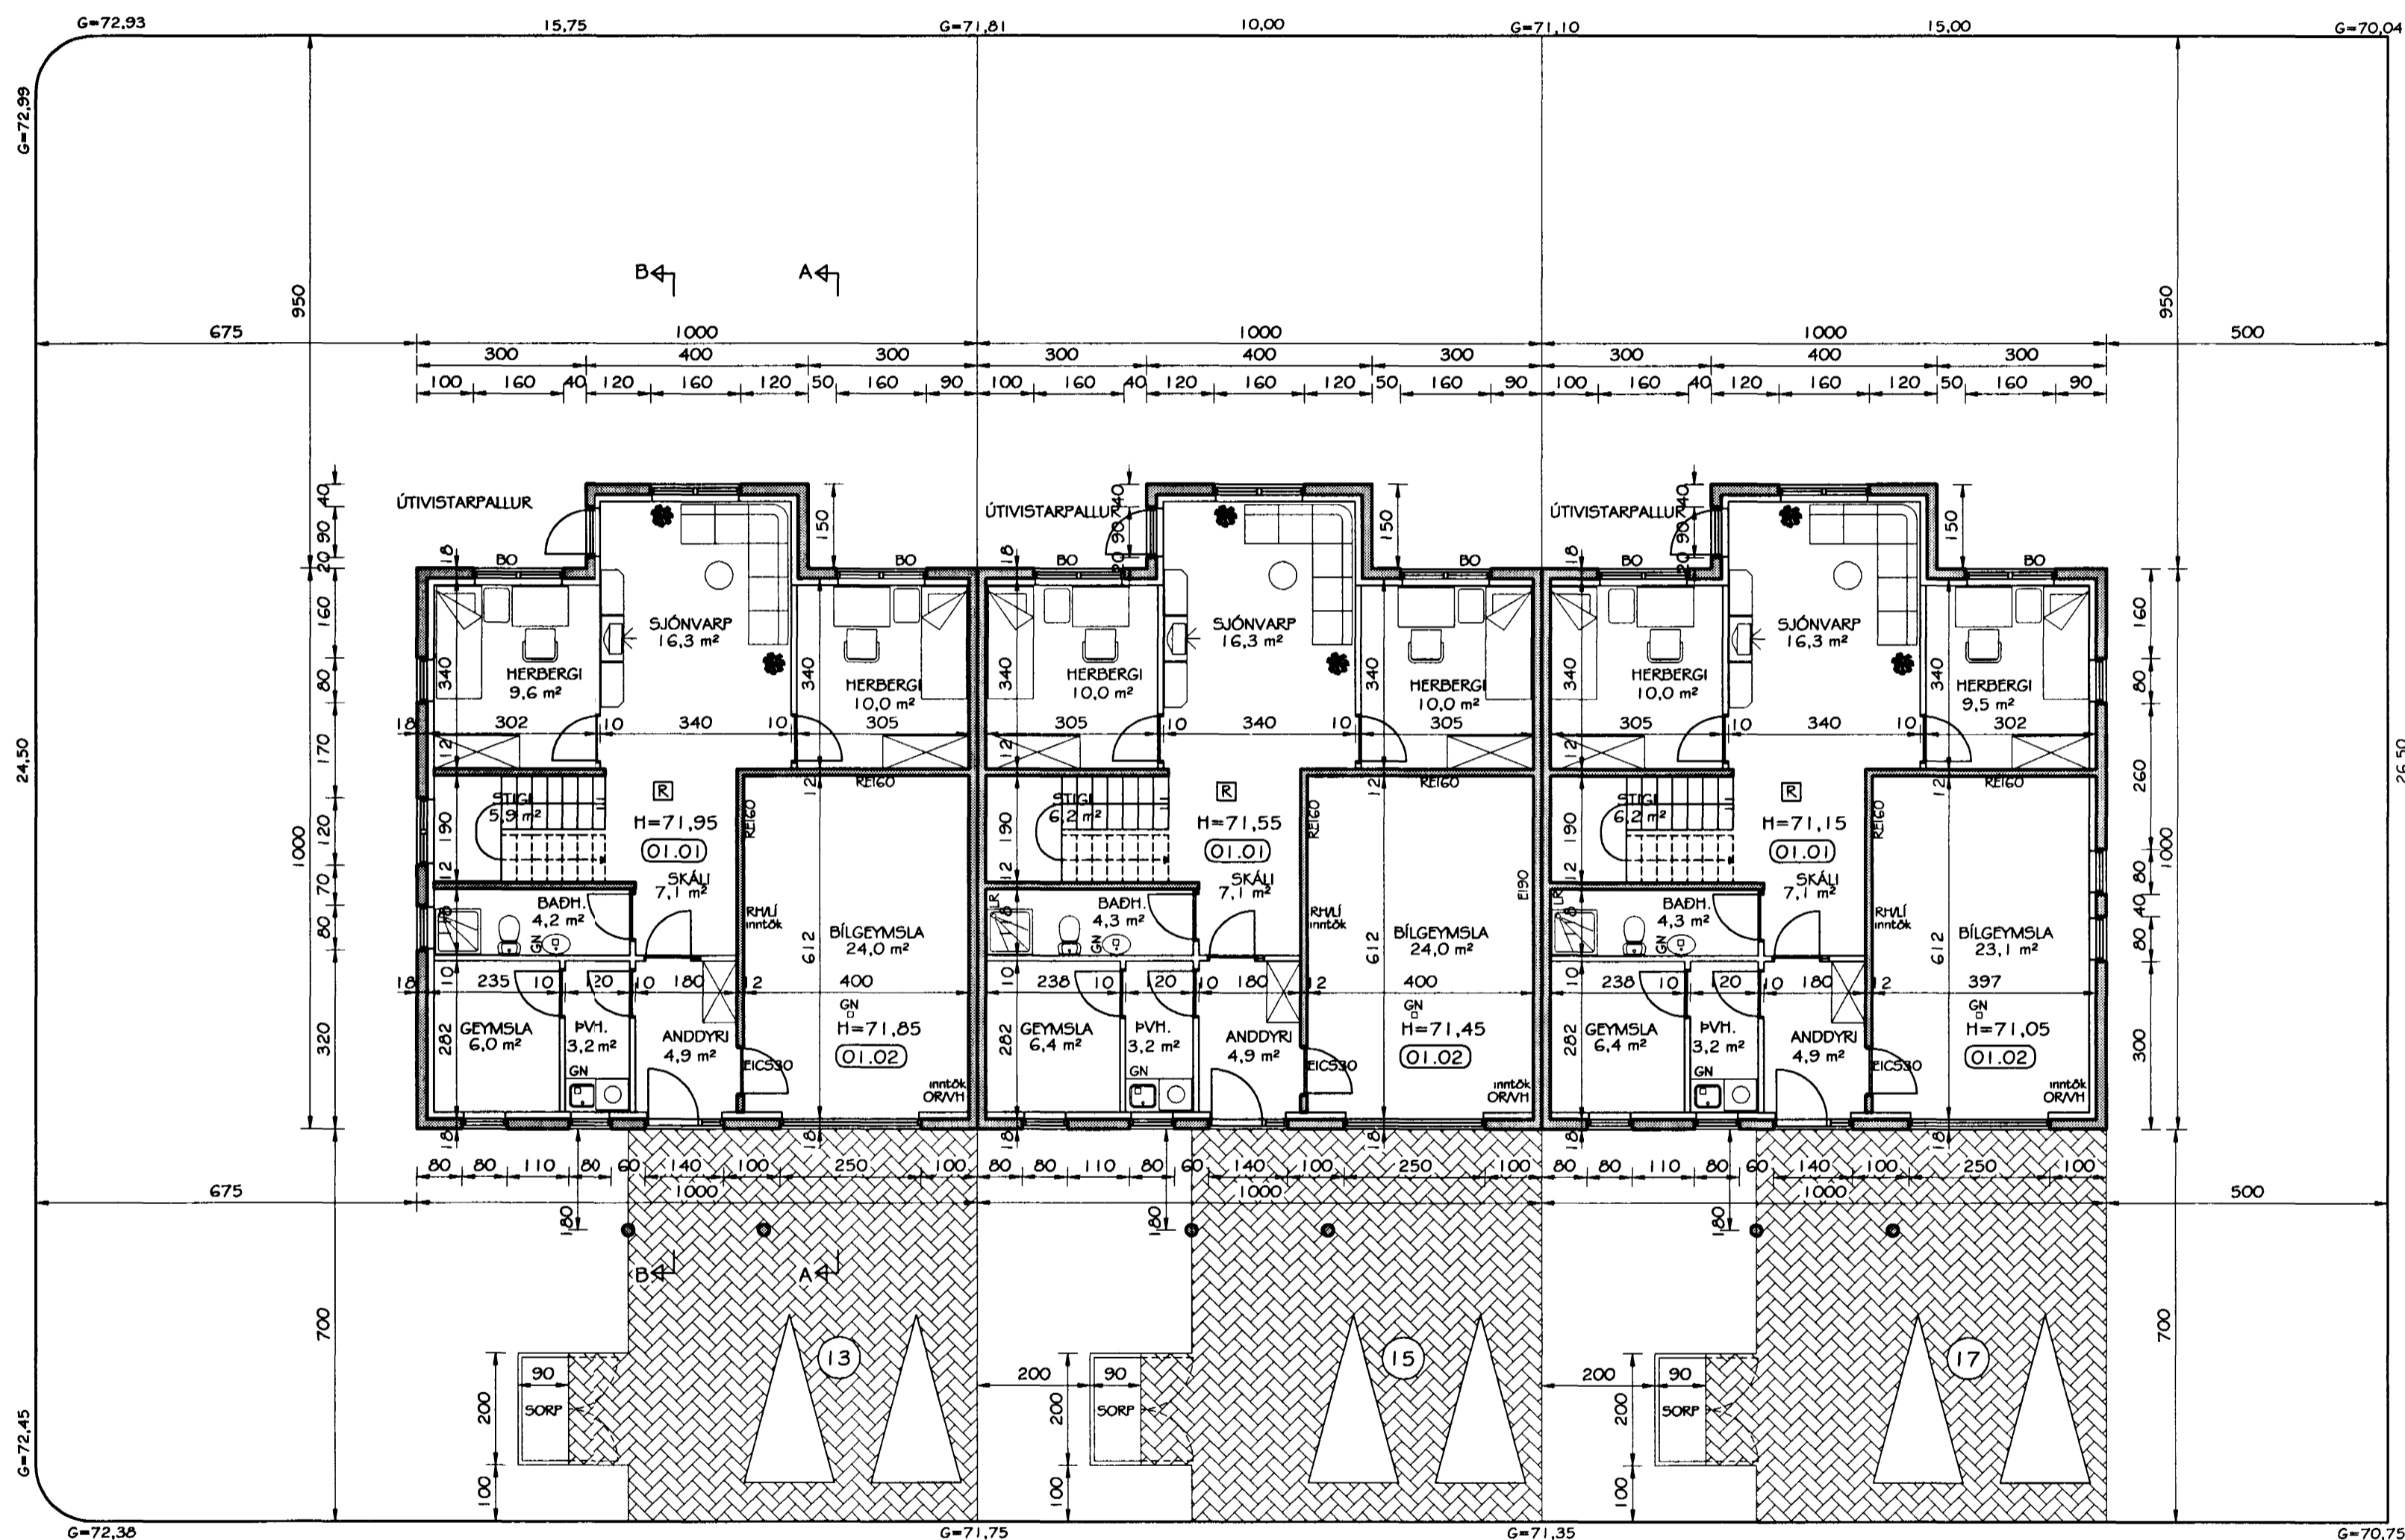

GRUNNMYND NEDRI HÆÐAR  
MKV. 1:100

Br. nr.	Dags.	Af.	Breyting
(A)			
(B)			
(C)			
(D)			

**TEIKNISTOFAN  
TORGID**  
RÁÐGJÖF - HÖNNUN - EFTIRLIT

ARMÓLI 36, 108 REYKJAVÍK, Sími 568-8866, FAX 568-8878  
Þorsteinn Friðbjólfsson, Magnús P. Guðmundsson,  
byggingateknifræðingur, innanhússarkitekt.  
Kt. 211055-5299 Kt. 240654-5559

**SVÖLUÁS 13,15 OG 17  
HAFNARFJÖRÐUR**

Teikningarheiti: GRUNNMYND NEDRI HÆÐAR

Dags. 12.06.2001. Kvarði 1:100

Hannað PF Teiknað PF Samp. *Sigurbjartur Halldórsson*

Verknr. 01-808 Teikn.nr. 102 Breyt.nr.