


Svöluás 14-16.hafnarfirði Parhús

Samþykkt þann
18 MAI 2001
Byggingafultrúinn í Hafnarfirði
F.h. Kristján Þórarinnsson

KJP

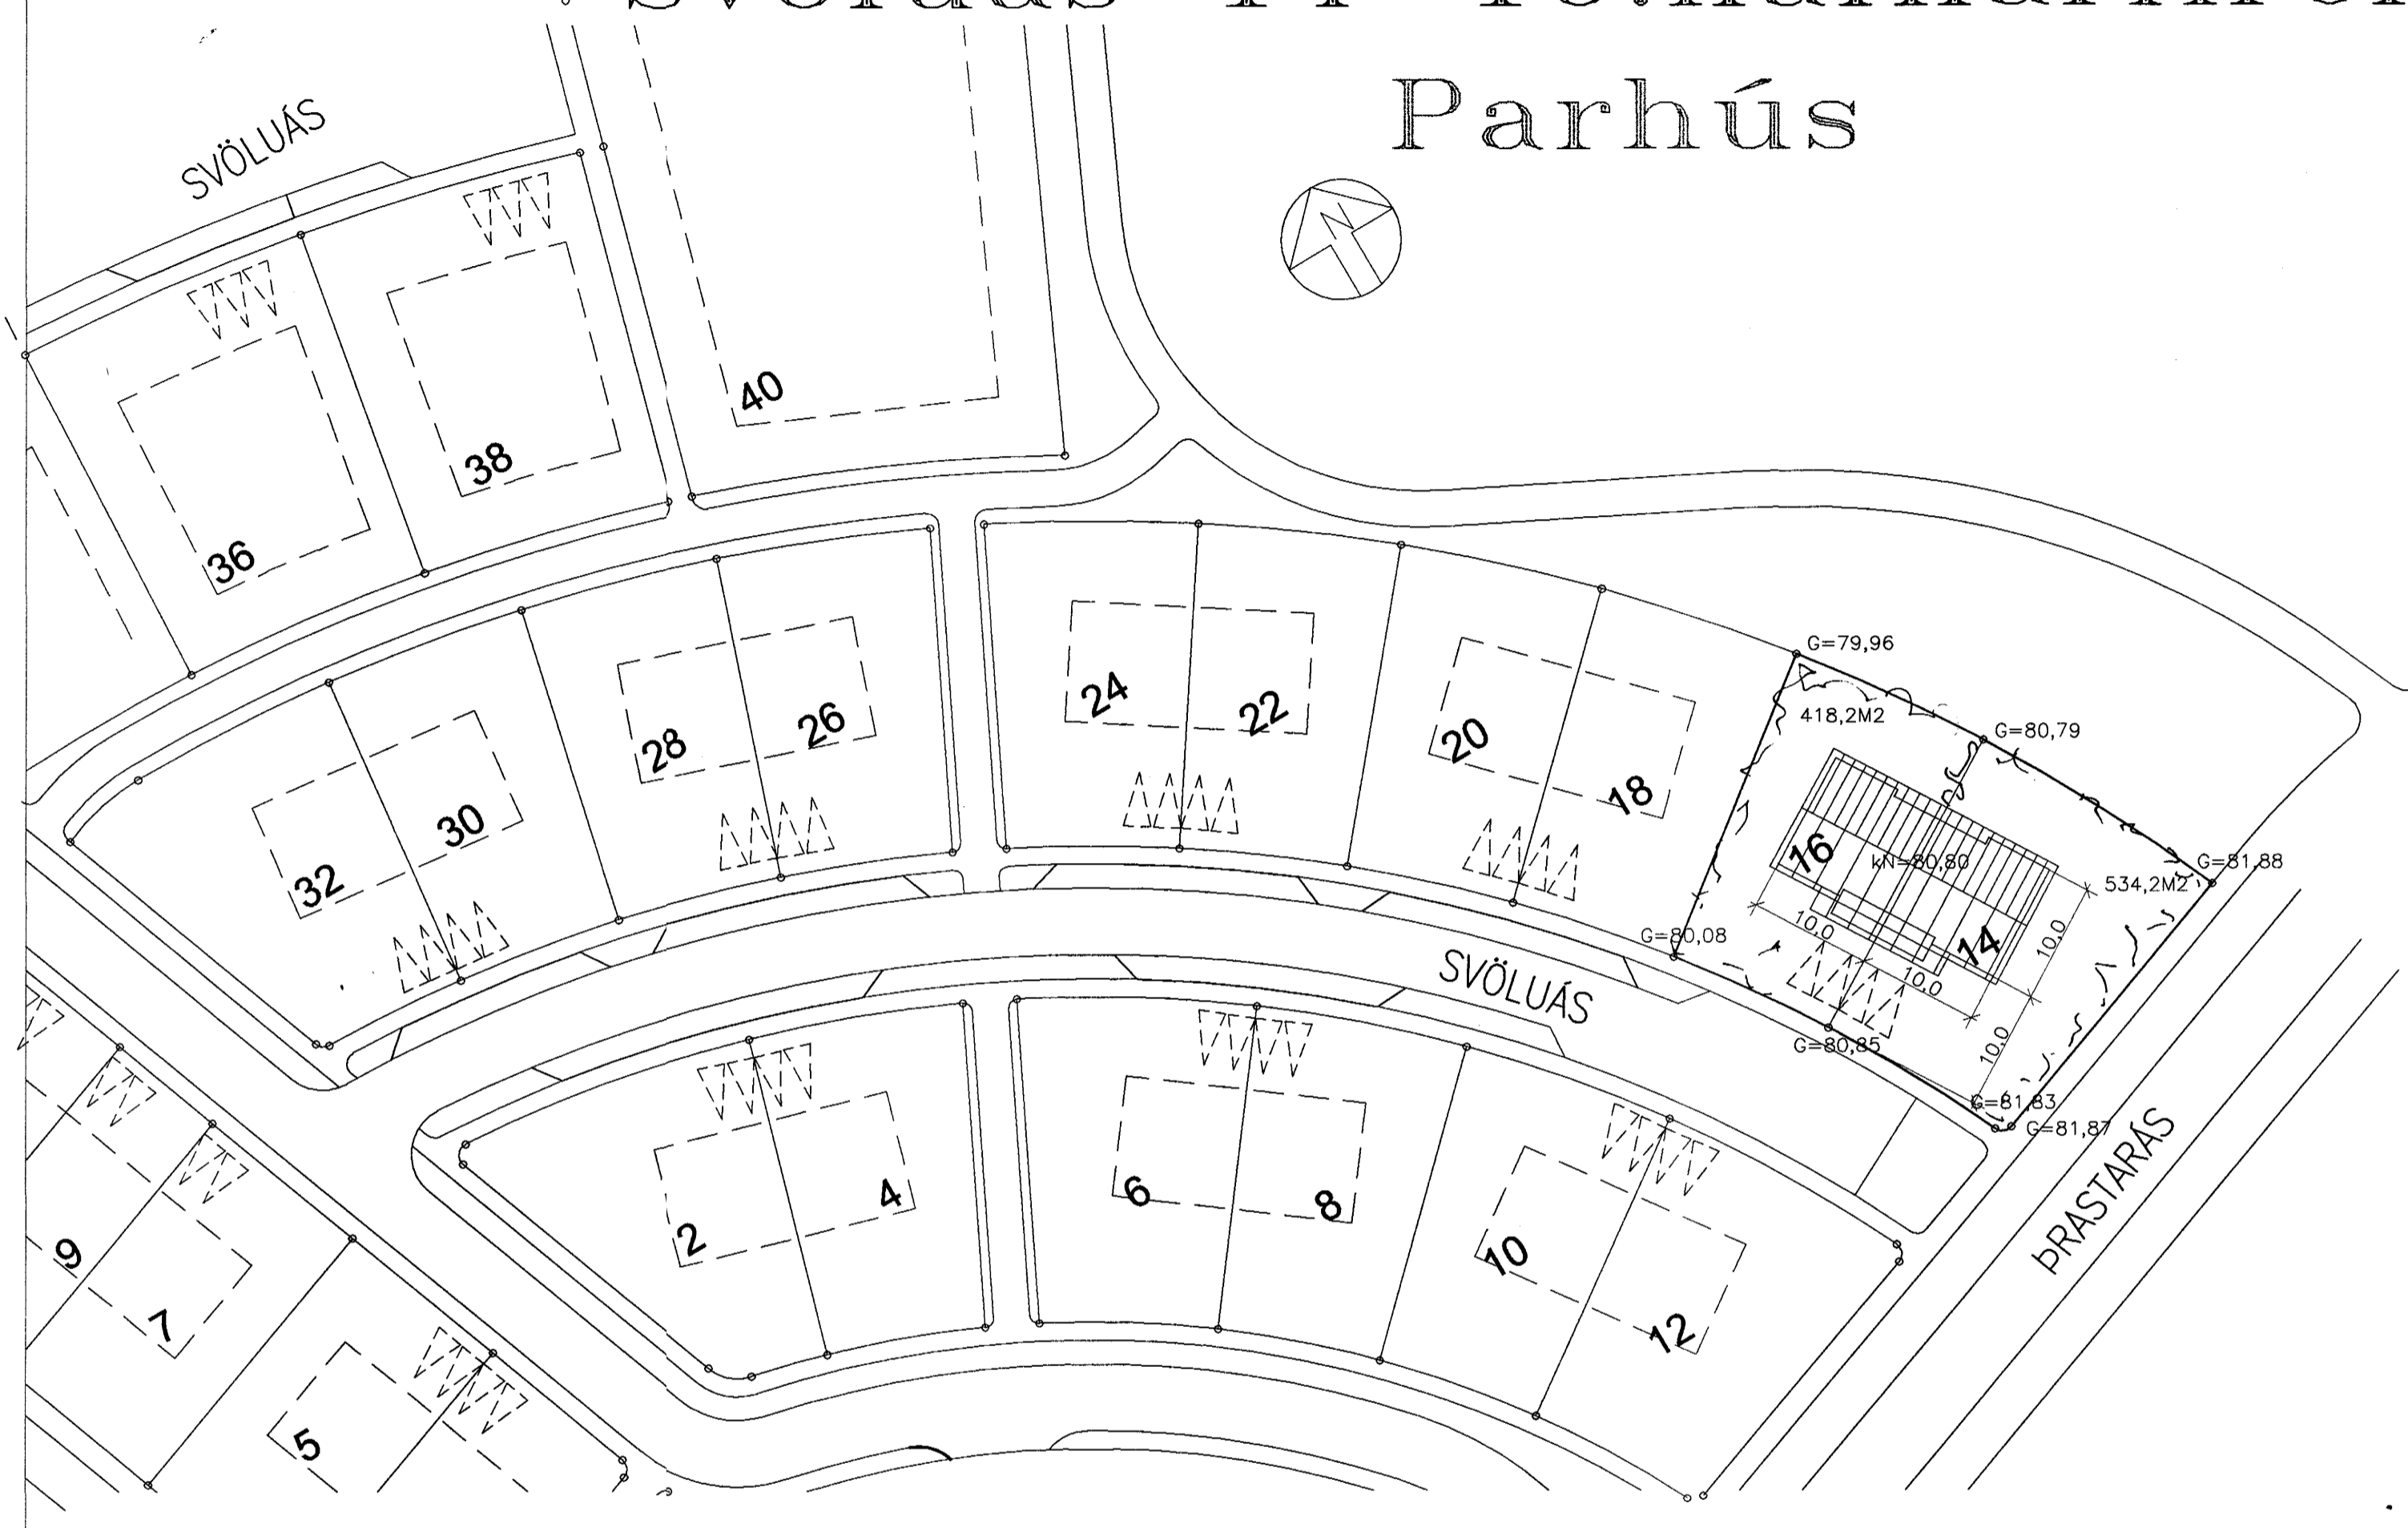

BYGGINGARLÝSING:


HÚSIN ERU TVEGGJA HÆDA PARHÚS.
STEYPT UPP Á HEFDBUNDINN HÁTT, EINANGRUD AD INNAN
MED 100MM EINANGRUN PLASTEINANGRUN. GLER ER TVÖFALT K-GLER.
SÖKKLAR OG BOTNPLATA ERU EINANGRUD MED 75MM PLASTEINANGRUN
ÞAK ER HEILKLÆTT TIMBURÞAK MED LITUDU ÞAKSTÁLI. LITUR KOKSGRÁR
ÞAK ER EINANGRAD MED 200MM ÞAKULL
ÞAR SEM ÚTVEGGIR LIGGJA AD JARÐVEGI, ERU ÞEIR VARDIR MED JARÐVEGSDÚK
FRÁRENNISLAGNIR FRÁ VÖSKUM EFRI HÆÐAR LIGGJA Í EIANGRUN ÚTVEGGJA
FRÁRENNISLAGNIR NEDRI HÆÐA LIGGJA Í JARÐVEGSLÖGNUM
HÚSIN ERU MÚRHÚÐUD AD UTAN, HRAUNUD OG SLÉTTPÚSSUD
LITA OG EFNISVAL SÉ Í SAMRÁÐI VID HÖNNUD.
VARDANDI FRÁGANG SJÁ SÉRUPPDRETTI HÖNNUDAR.
ALLAR KLÆDNINGAR ERU ÚR EFNÍ MED YFIRBORDI Í FLOKKI 1
EIANGRUN, LOFTUN ÞAKVIDA OG ANNAR FRÁGANGUR
SKAL VERA SAMKV. GILDANDI BYGGINGARREGLUGERÐUM

STÆRDIR:


sjá nánar skráningartöflu blað A-04

KÓLNUNARTÖLUR:


U-gildi þaks	0,20 (W/m K)
U-gildi útveggja	0,39 (W/m K)
U-gildi glugga og hurða	2,00 (W/m K)
U-gildi útveggja vegið meðaltal	0,82 (W/m K)
U-gildi þaks gólfpl. vegið meðaltal	0,30 (W/m K)

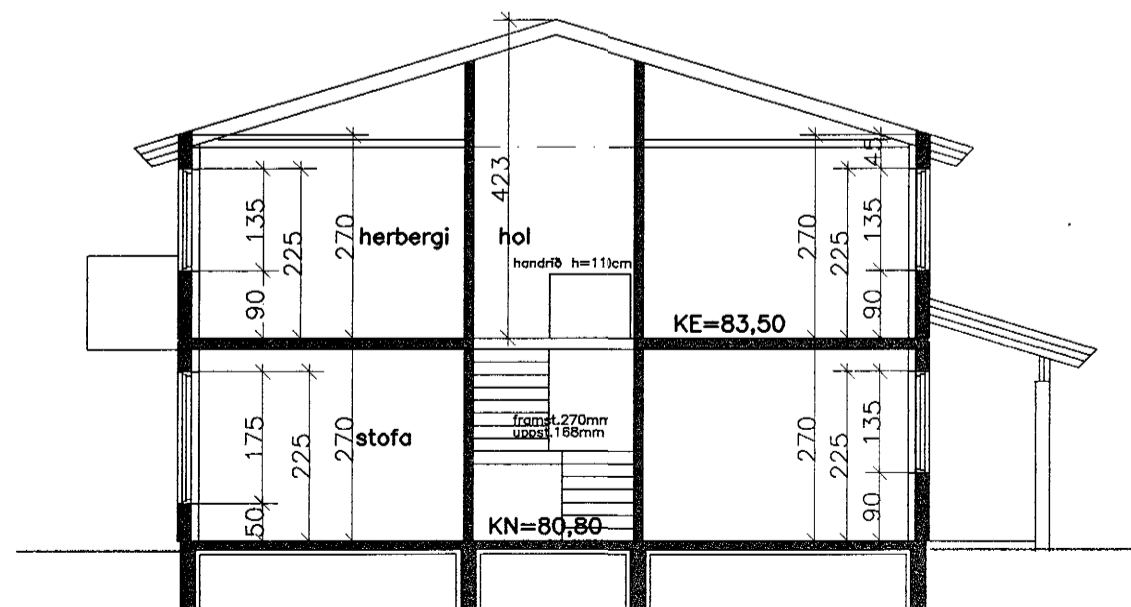

skurður A-A

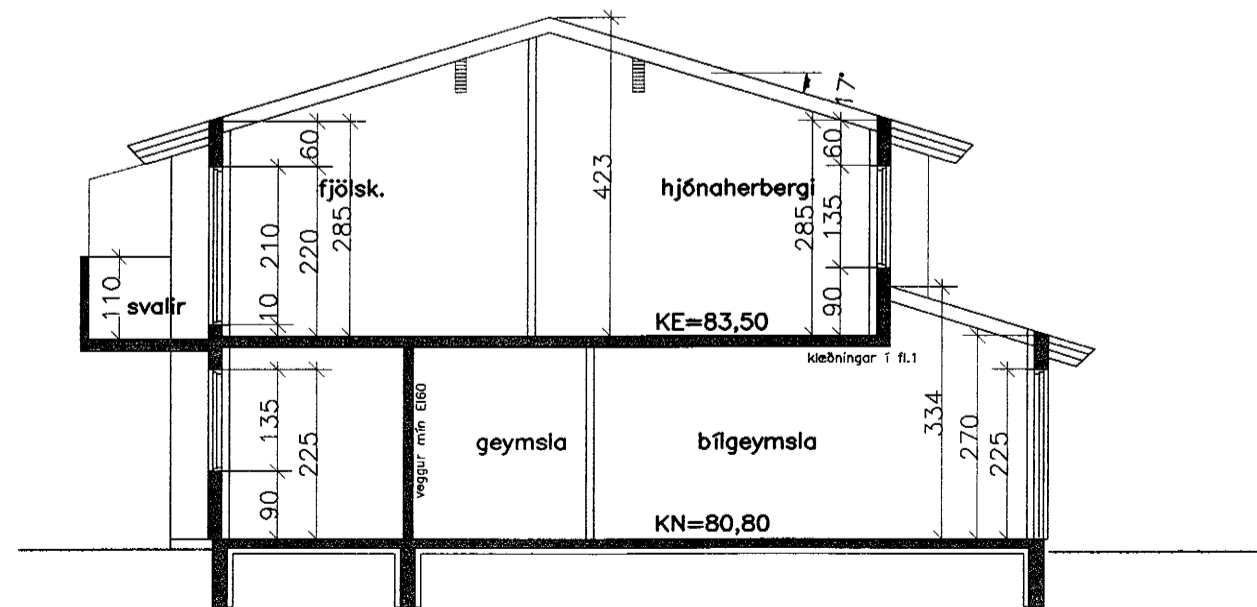

skurður B-B

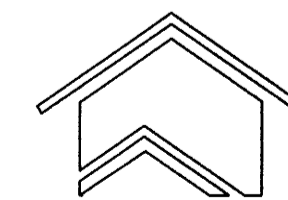

**Teiknistofa
Leifs Stefanssonar**

Höfðavegi 4, 640 Húsavík S. 464-2543, 864-2661

SVÖLUÁS 14-16, HAFNARFIRÐI

Hannað: L.S.
Teikn.: L.S.
Dags.: apríl.2001
Mkv.: 1:100
Verknr.:

Aðaluppdrættir
Afstaða, skurðir, skýringar

Nr. 1001
Leifur Stefánsson b.f.i. kt. 0458-4619