



GRUNNMYND 1:50

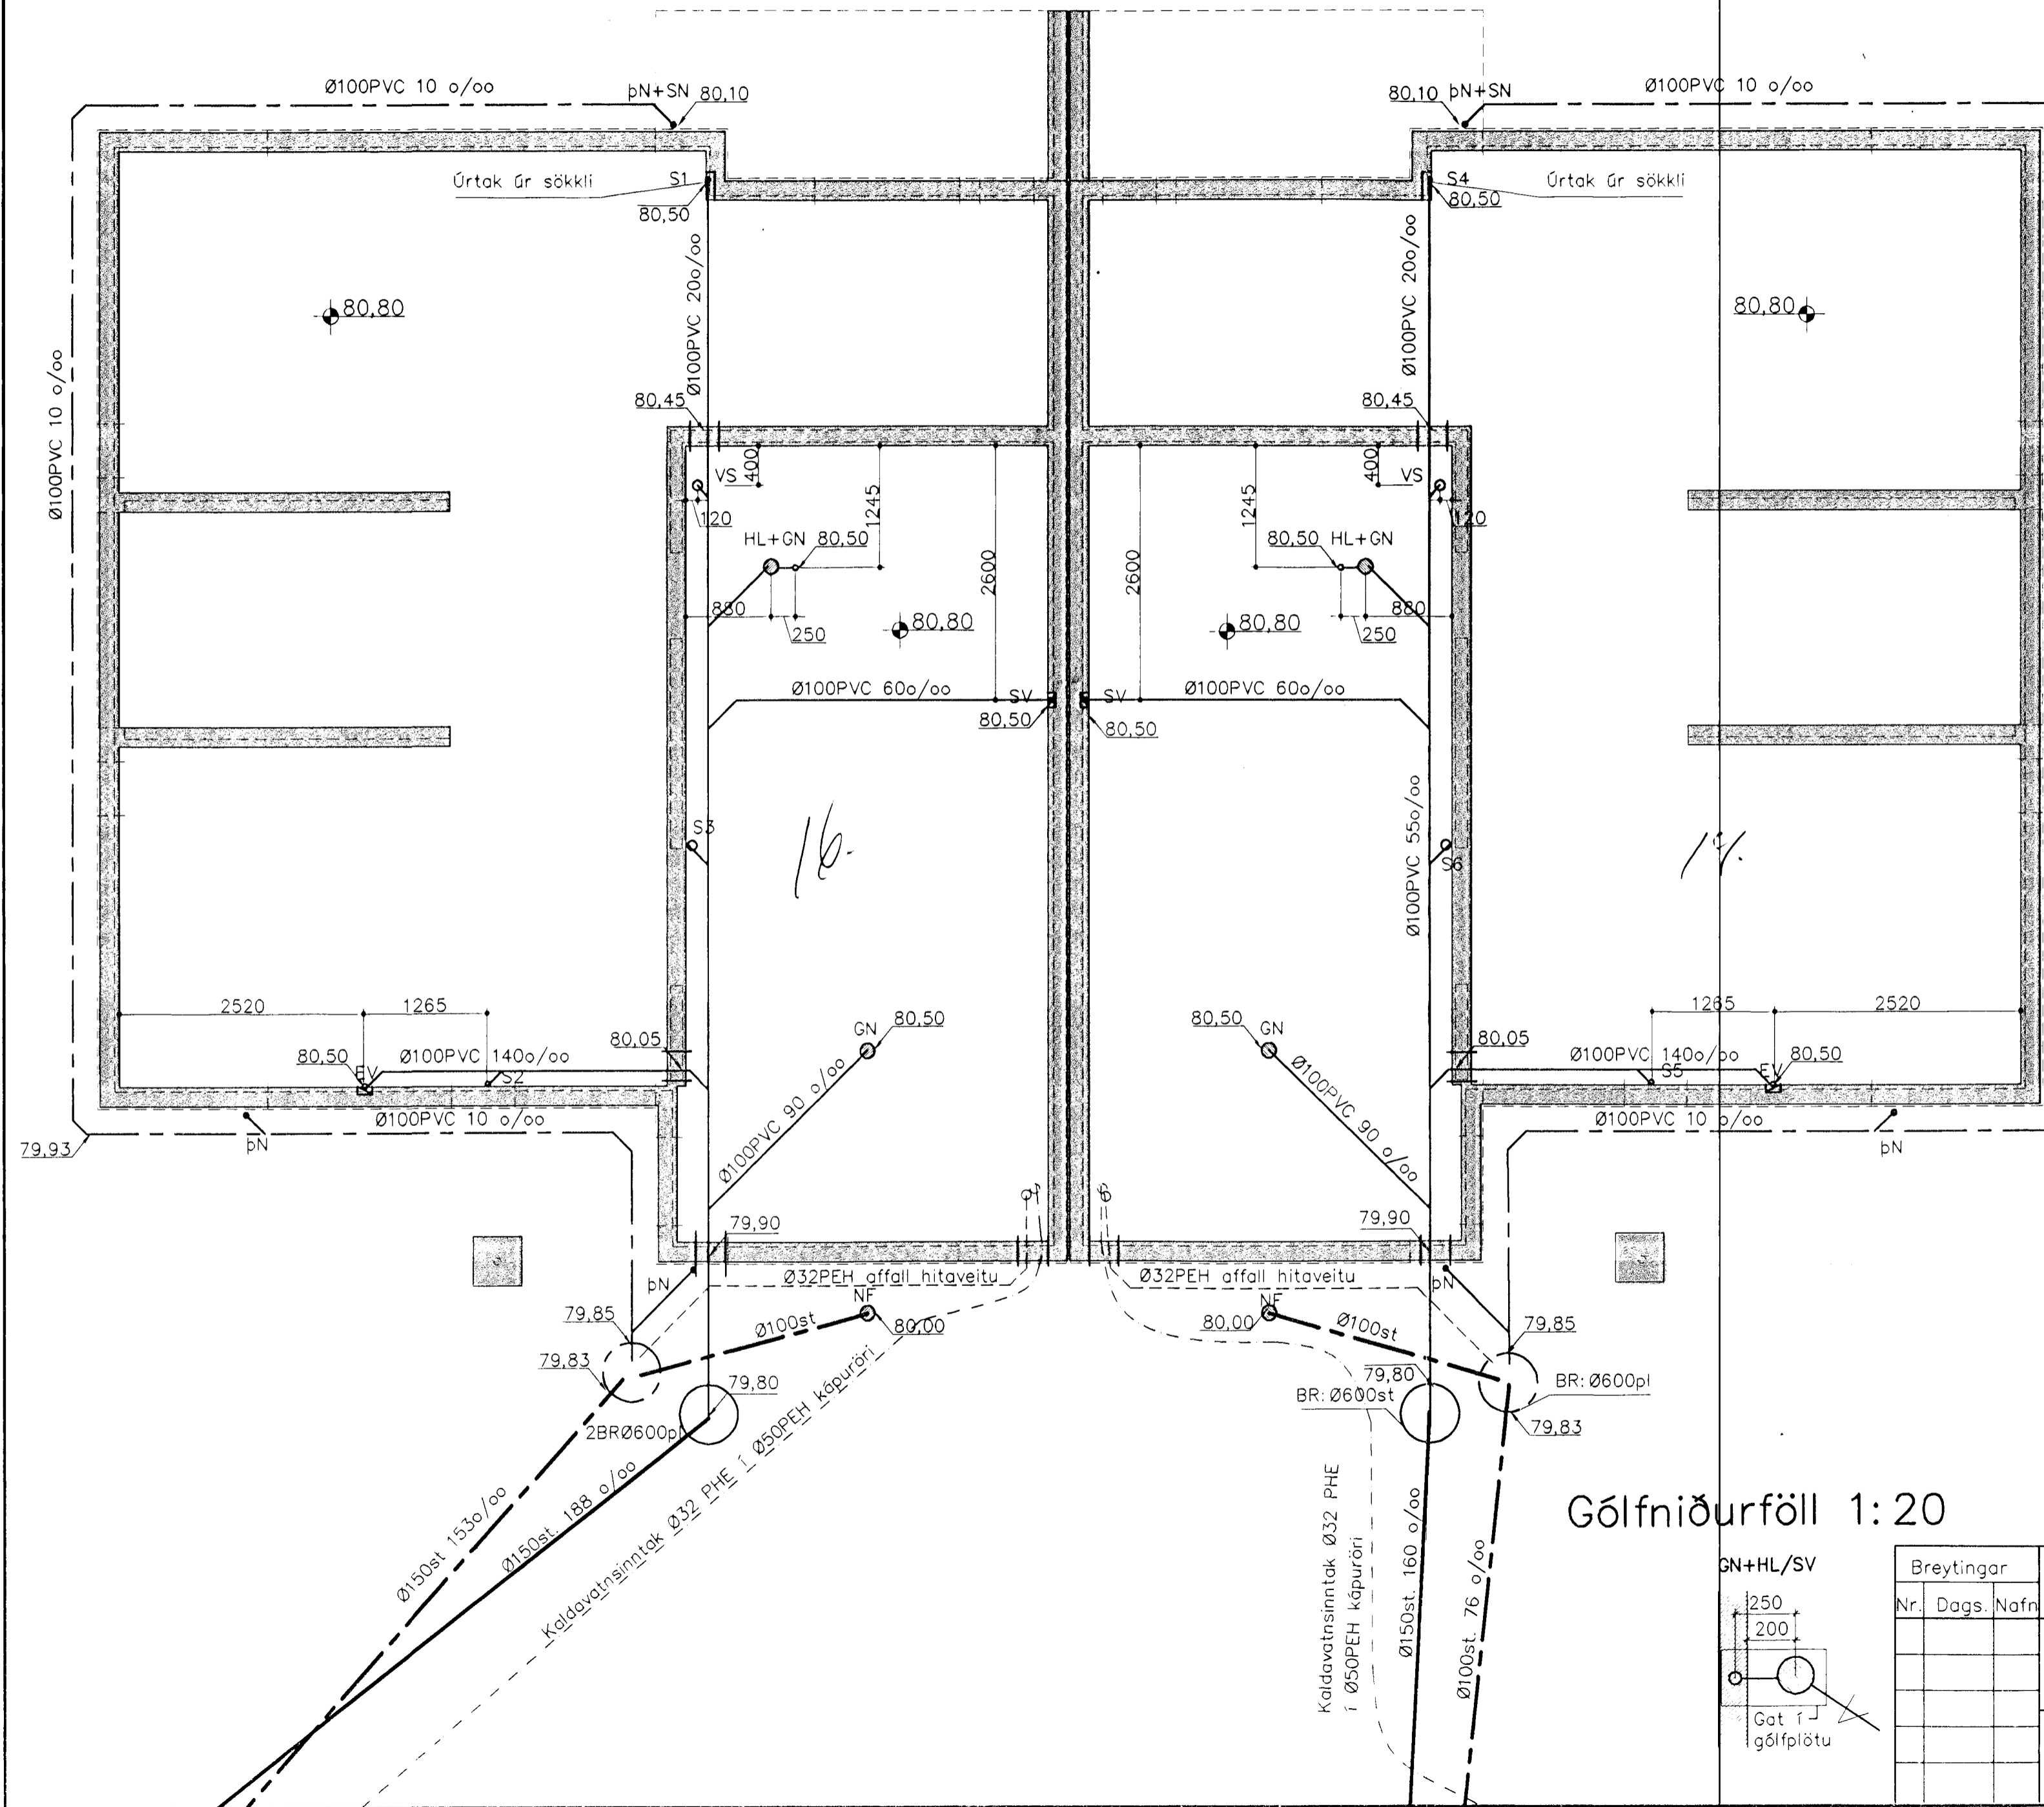

AFSTÖÐUMYND 1:500

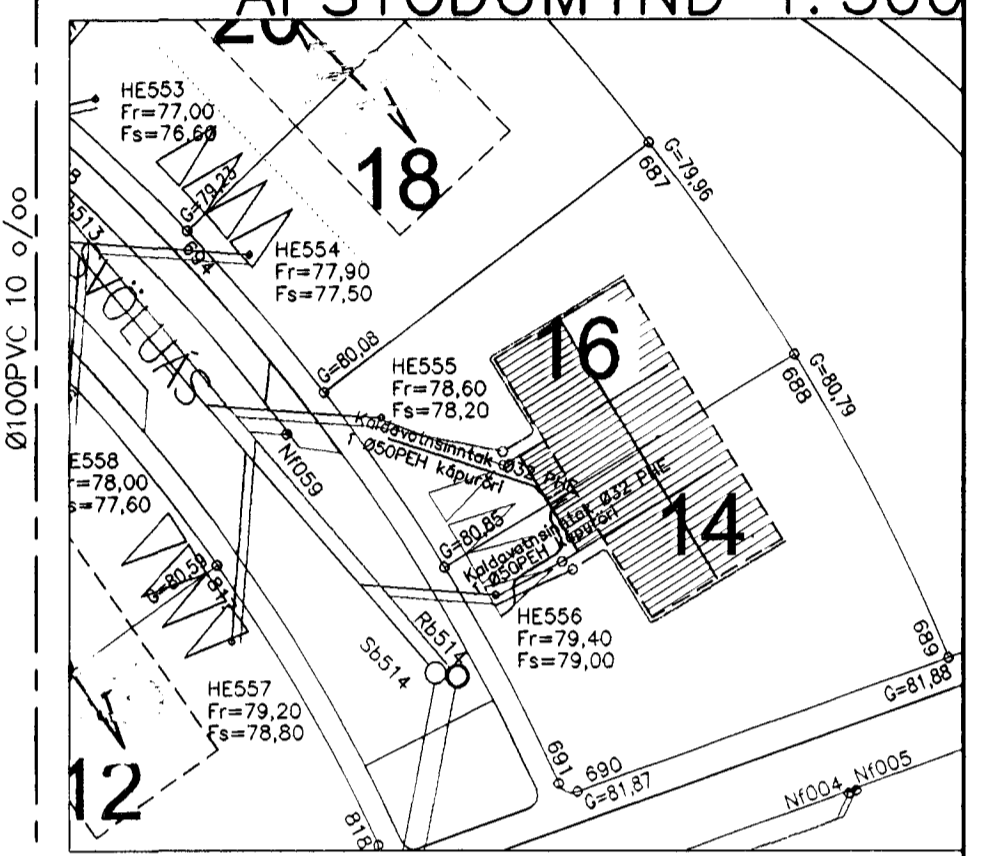

- Frærenslil plast
 - Frærenslil steypa
 - - - Regnvatn plast
 - - - Kaldavatnsheimæð
 - - - Affall hitaveitu
- GN: Gólfniðurfall
 HL: Handlaug
 SV: Skolvaskur
 BR: Brunnur
 NB: Niðurfallsbrunnur
 S1: Fallstammi & nr.
- VS: Vatnssalerni
 GN: Gólfniðurfall
 pN: Þakniðurfall
 Samskiptabrunnfall


18 JAN. 2002

Allt efni í frærenslislagnum skal vera vottað af Rannsóknarstofnun Byggingariðnaðarins í samræmi við byggingarreglugerð og gildandi staðla.

Frærenslislagnir eru hannaðar samkv. ÍST68 '85 og lagðar í jörðu samkv. ÍST 65 '75.

Uppgefnir kótar eru botnkótar röra, Stokkar fyrir lagnir, (300x300) neðri brún skal vera 10cm undir uppgefnum botnkóta röra.

Gólfniðurföll 1:20

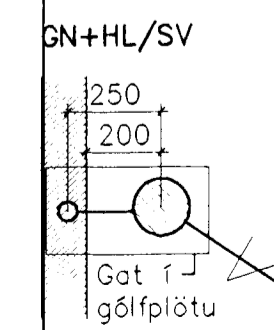

Breytingar			SVÖLUÁS 14-16, HAFNARFJ.		
Nr.	Dags.	Nafn	HBS	HS	S
			M	1:60/20	
			Nr.	PJ01	
			Dags.	okt '01	
				080149-3609	

Verkfræðistofa þráinn & Benedikt
 Laugavegi 178, 105 Rvk.
 Sími: 553 1770, 568 7775. Fax: 568-7701
 Netfang: post@islandia.is

Lagnir í jörð
Keifur Stefánsson