




gluggi g-1
1 stk.

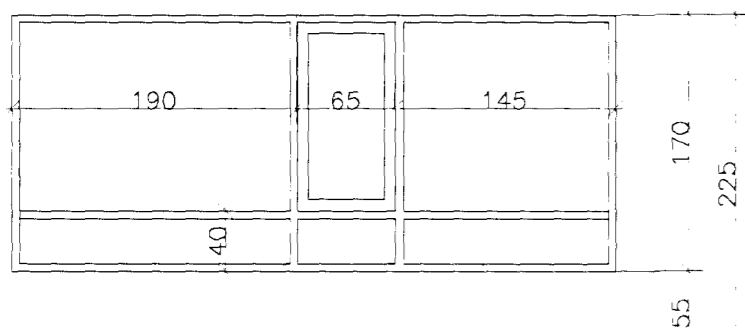


gluggi g-2
1 stk.

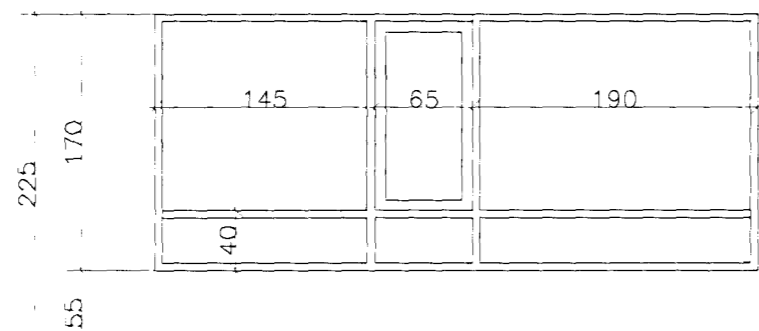


gluggi g-3
10 stk.+
14 stk.opnanlegir

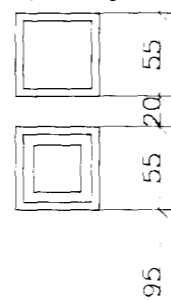







gluggi g-4
4 stk.

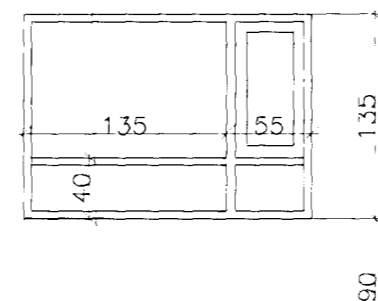


gluggi g-5
4 stk.

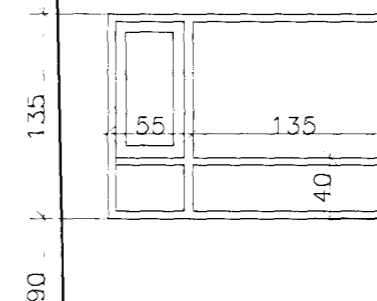


gluggi g-6 stigahús
2 stk.

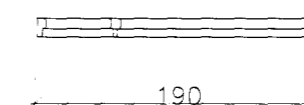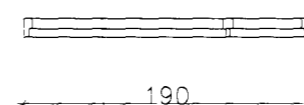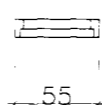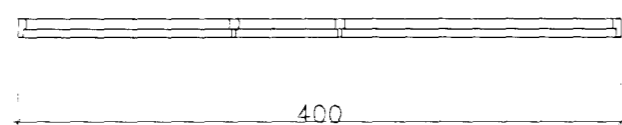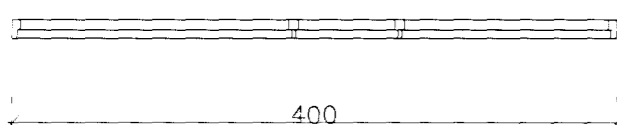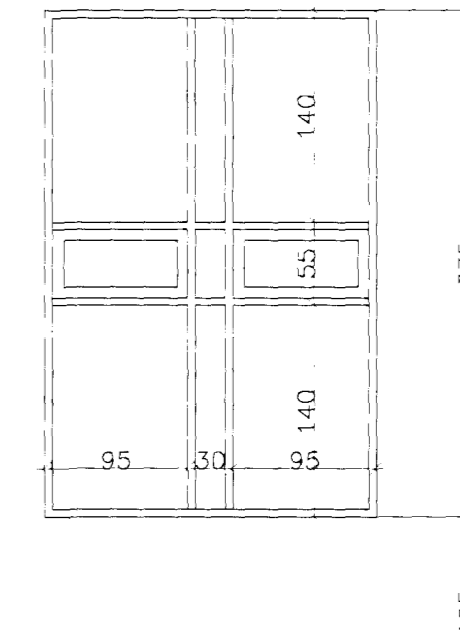


svalahurð h-1
4 stk.

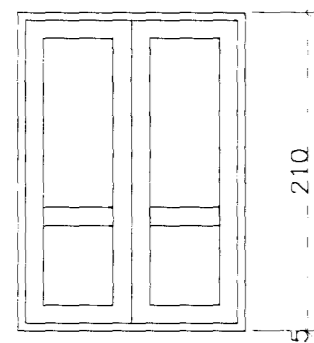


bílsh.h-2
1 stk.

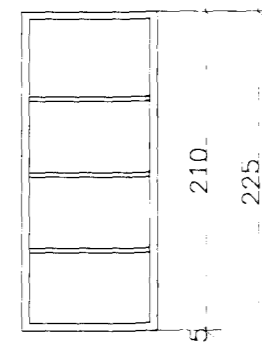


bílsh.h-2b
1 stk.

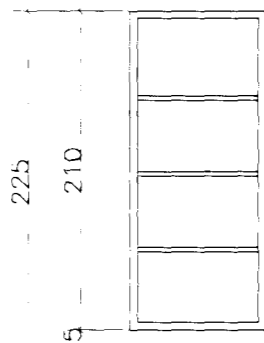










útihurð h-3
1 stk.

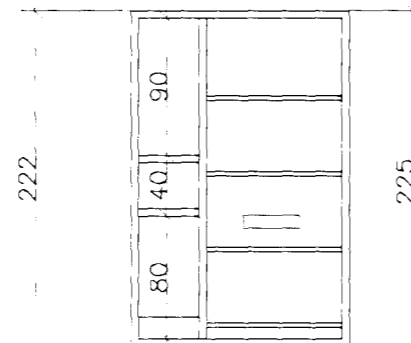


útihurð h-4
1 stk.

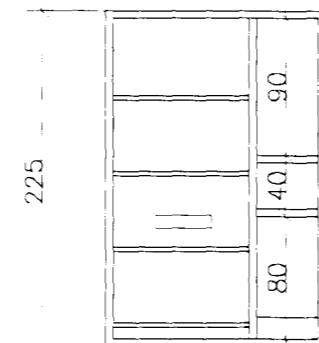

bílskúrshurð h-5
2 stk.crawford eða samb.

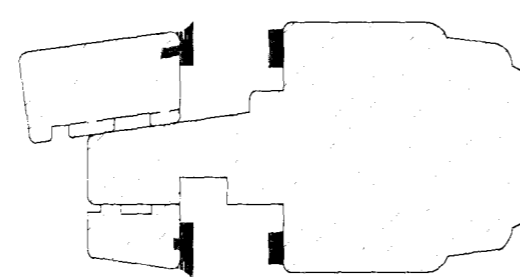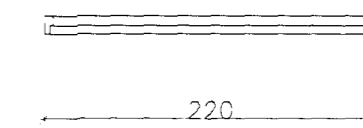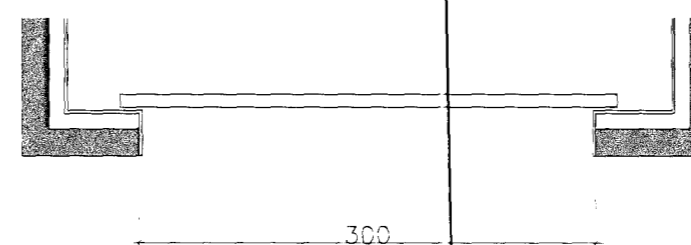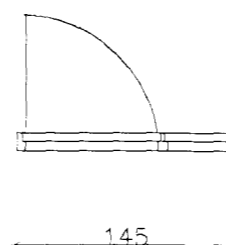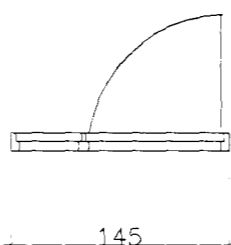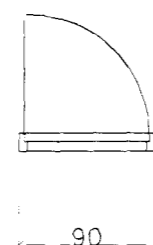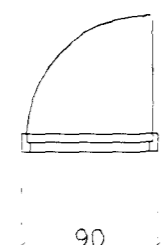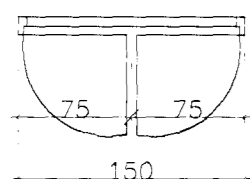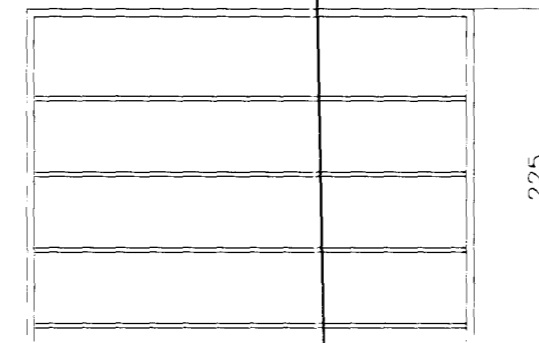

UNDIRSTYKKI OG PÓSTUR

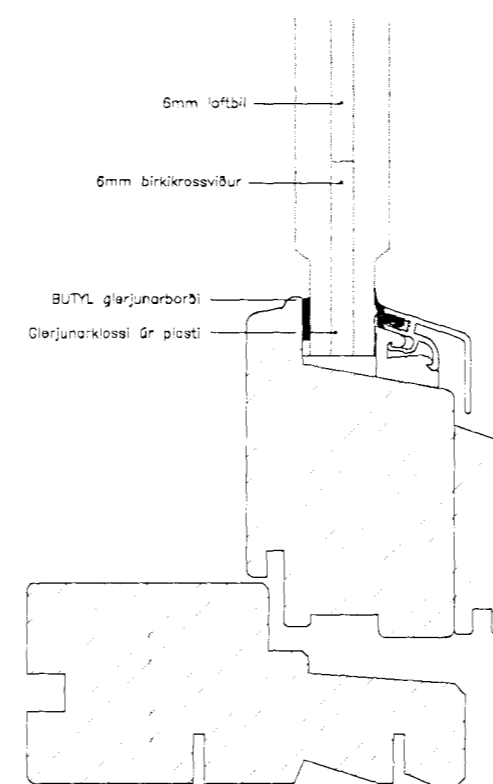


UNDIRSTYKKI Í SVALAHURÐ

ATH! ÖLL HÆÐARMÁL MIDUD VÍÐ ENDANLEGT GÓLF

VANDA SKAL ALLA GLUGGASMÍÐI SKULU GLUGGAR SMÍÐADIR
ÚR VALINNI FURU SEM HLOTIÐ HEFUR B-GAGNVÖRN
LITUR Á GLUGGUM SKAL VERA MAHOGNY
ÖLL FÖG ERU TOPPHENGÐ

Sampykkt þann
12 JUNI 2001
Byggingafulltrúinn í Hafnarfirði
F.h. Sigurbjartur Halldórsson

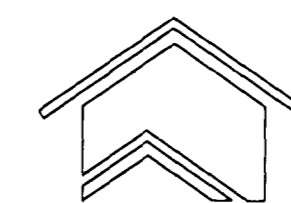

**Teiknistofa
Leifs Stefanssonar**

Höfðavegi 4, 640 Húsavík S. 464-2543,864-2661

SVÖLUÁS 14-16, HAFNARFIRÐI

SÉRUPPDRÆTTIR
GLUGGAYFIRLIT

1/50

Nr.

GO1

Leifur Stefansson b.f.j. kt. 20458-4619

Hannað: L.S.
Teikn.: L.S.
Dags.: apríl, 2001
Mkv.: 1:50
Verkrn.:

gluggayfirlit 1/5