

G = 78,32


G = 79,96

A

A

G = 8,37

G = 80,08

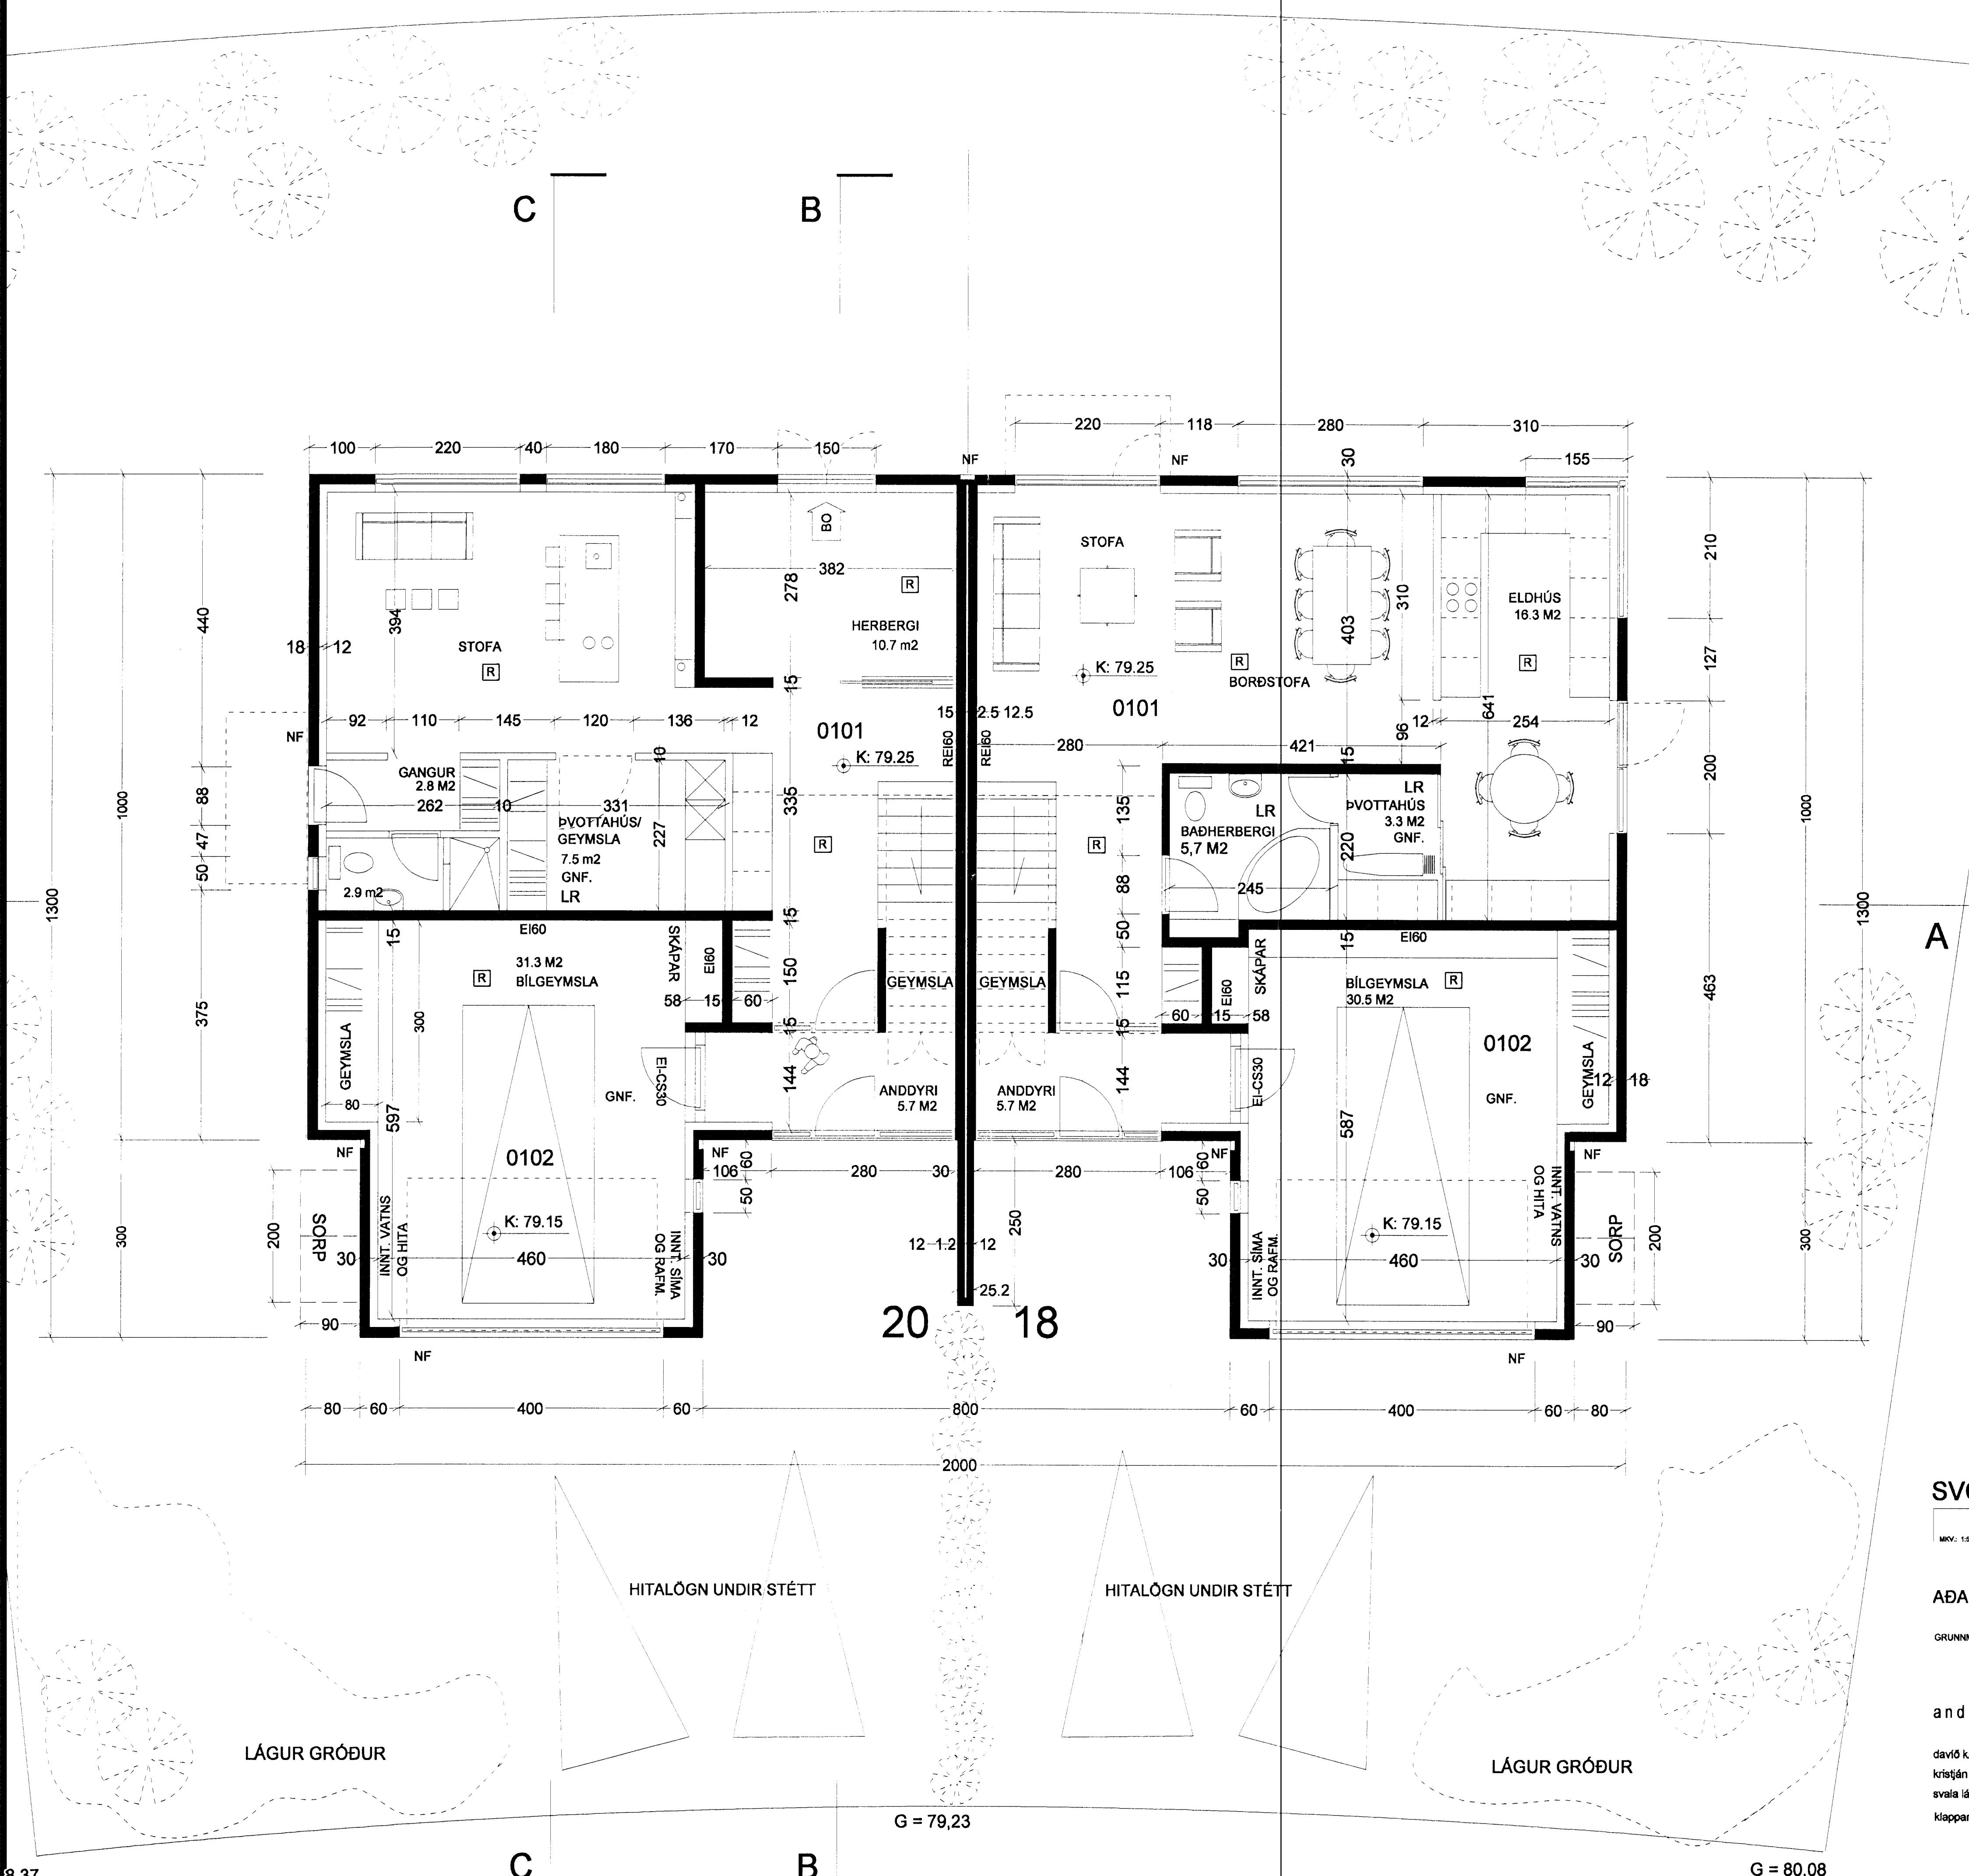

Samþykkt þann
24. SEPT. 2001
Byggingaútlitunni í Hafnarfirði
F.h. Sigurbjartur Halldórsson

SVÖLUÁS 18-20 HAFNARFJ.

MKV: 1:50
ADALUPPDRAÐTUR 1.02
GRUNNMÝND ADALVEÐAR (1. HUED) MKV. 1:50 DAGS. 21.08.2001

andrum arkitektar www.andrum.is
dávíð kr. pitt arkitekt faí 101069-6249
kristján garðarsson ba (hons) arch
svala lárusdóttir
Klappastígur 18, 101 reykjavík s. 551 3333 f. 582 1713