
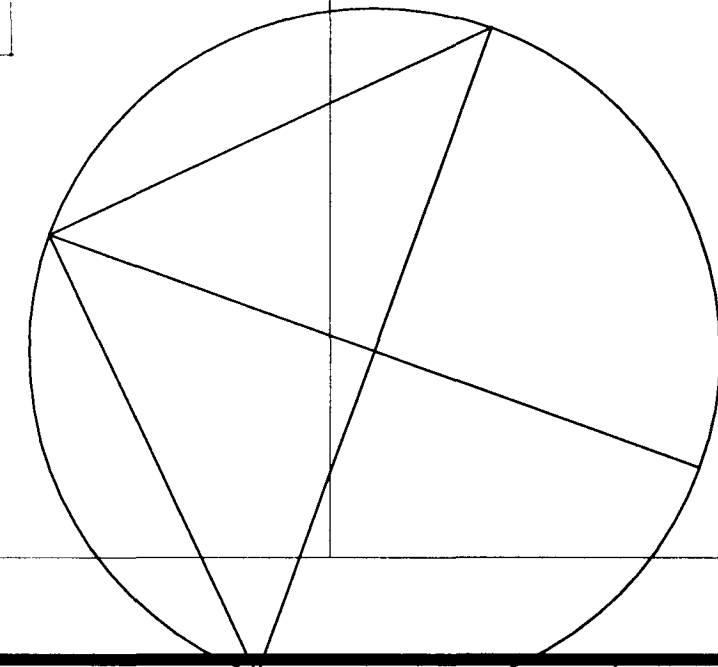


SVÖLUÁS 19 - 21 - 23 HAFNARFJARÐARBÆ

Samþykkt þann  
04 OKT. 2001  
Byggingafultrúinn í Hafnarfirði  
F.h. Kristján Þórarinnsson

KJP

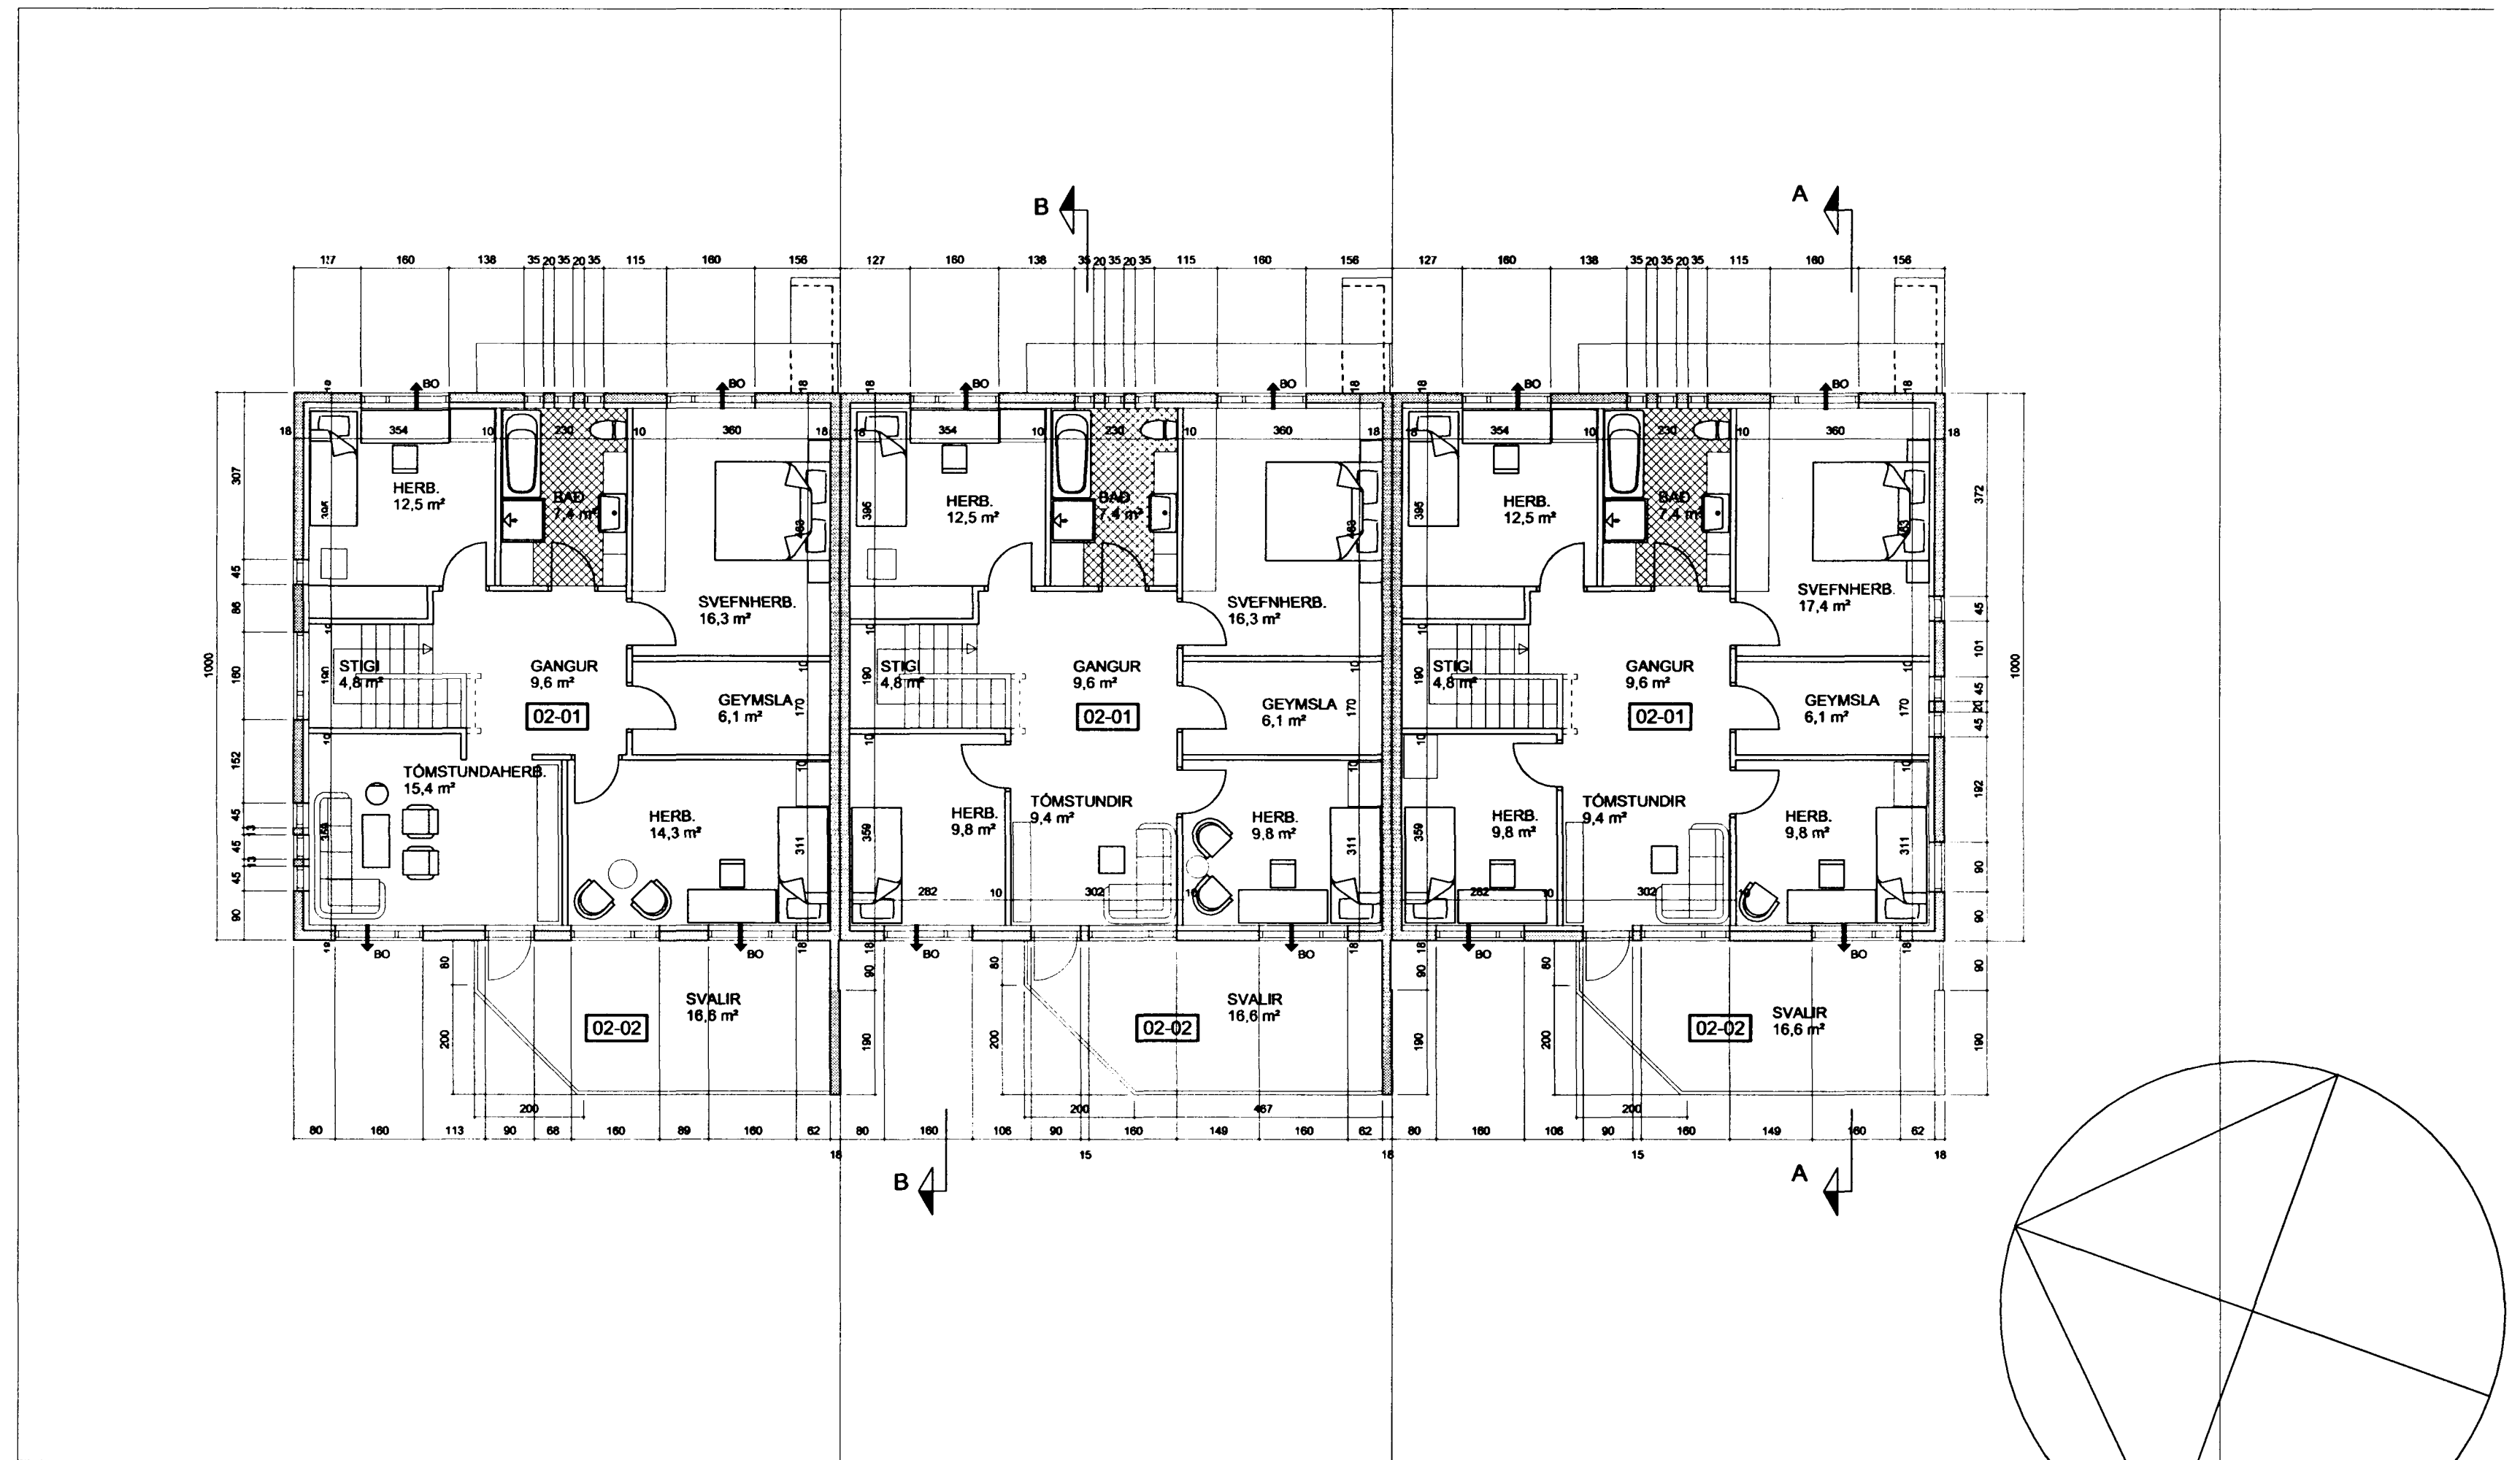

VERKEFNI	DAGS. 31.08.2001	VERK.NR.
SVÖLUÁS 19 - 21 - 23 HAFNARFJARÐARBÆ	BR.	TEIKN. J.E.G. Á.J.
GRUNNMYND 2. HÆÐAR 1 : 100		TEIKN. NR. AF 4
<i>Jon Eiríkur Guðmundsson</i>		103
JÓN EIRÍKUR GUÐMUNDSSON 120759-5319 SÍMI 6994396		ÁSMUNDUR JÓHANSSON 170441-4519 SÍMI 8992946