

SVÖLUÁS 19 - 21 - 23 HAFNARFJARÐARBÆ




Samþykkt þann

04 OKT. 2001

Byggingafultrúinn í Hafnarfrófi  
F.h. Kristján Þórarinnsson

*Handwritten signature*

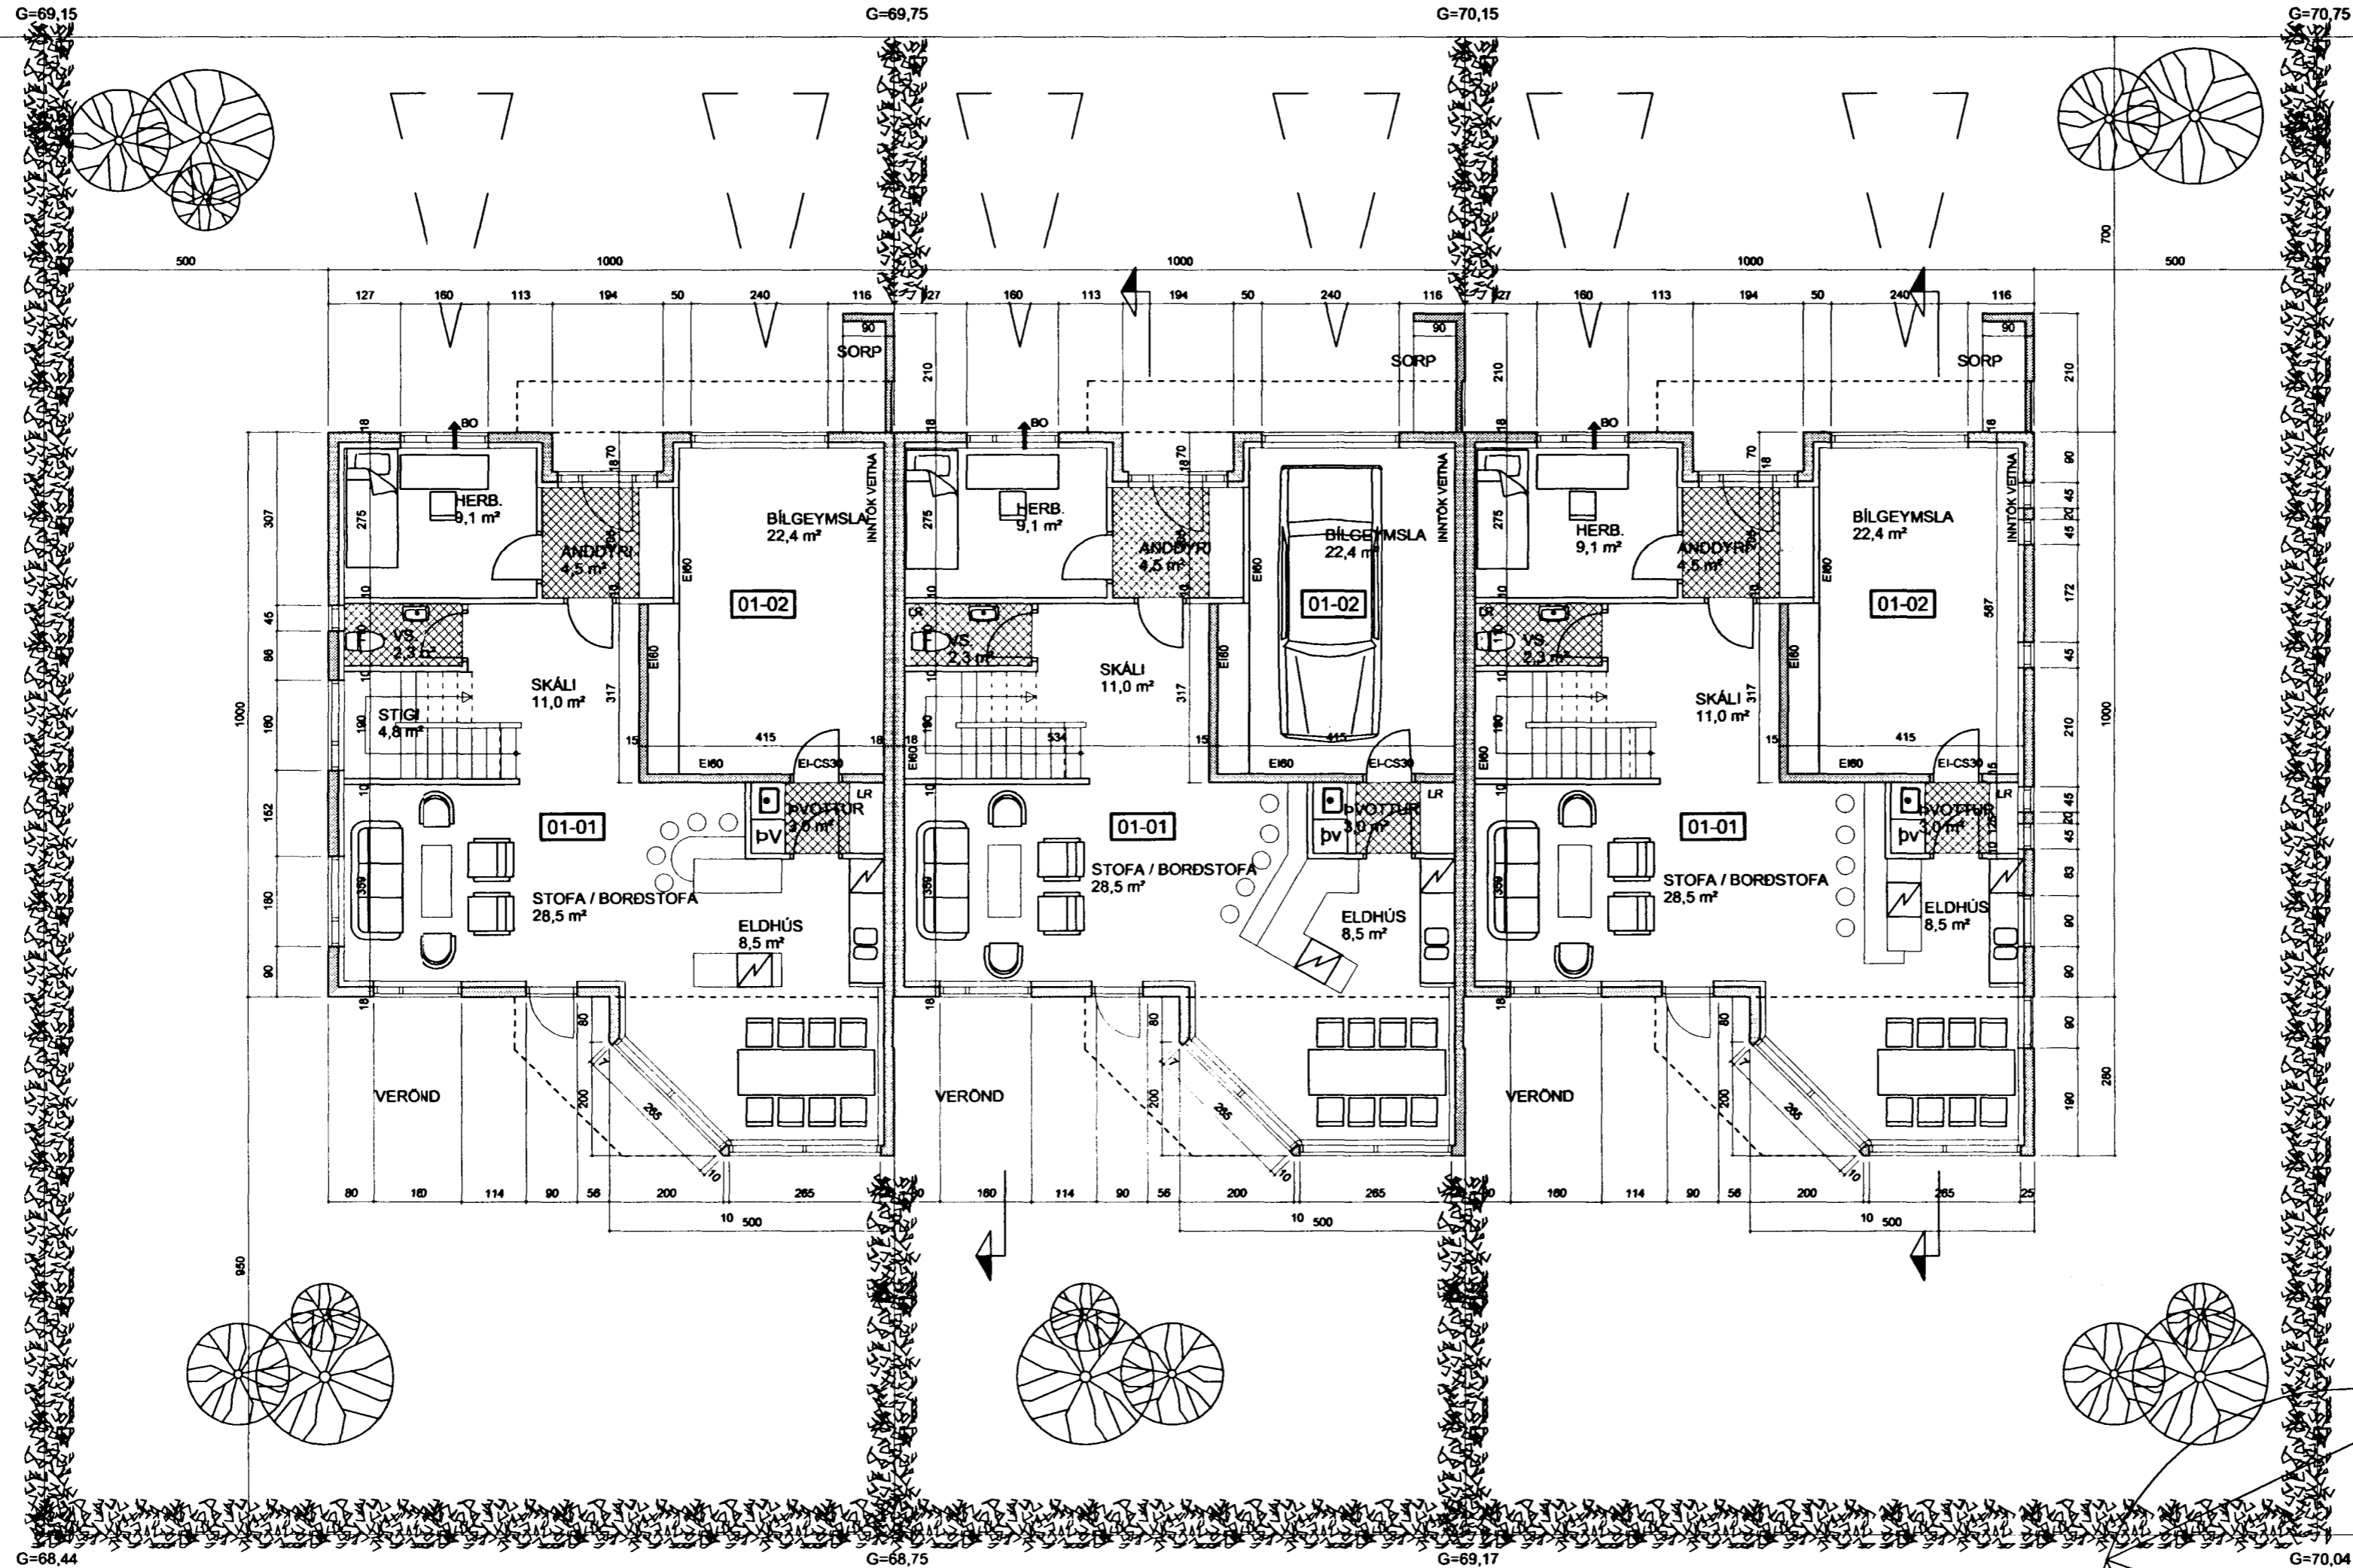

VERKETNI SVÖLUÁS 19 - 21 - 23 HAFNARFJARÐARBÆ	DAGS. 31.08.2001	VERK.NR.
GRUNNMYND T. HÆÐAR	BR.	TEIKN. J.E.G. A.J.
<i>Handwritten signature</i>		TEIKN. NR. AF 4
JÓN EIRÍKUR GUÐMUNDSSON 120759-5319 SÍMI 6994396		102
		ÁSMUNDUR JÓHANSSON 170441-4519 SÍMI 8992946