


SVÖLUÁS 19 - 21 - 23 HAFNARFJARÐARBÆ

Samþykkt þann


04 OKT. 2001

Byggingafultrúinn í Hafnarfór
F.h. Kristján Þórarinnsson


KJP

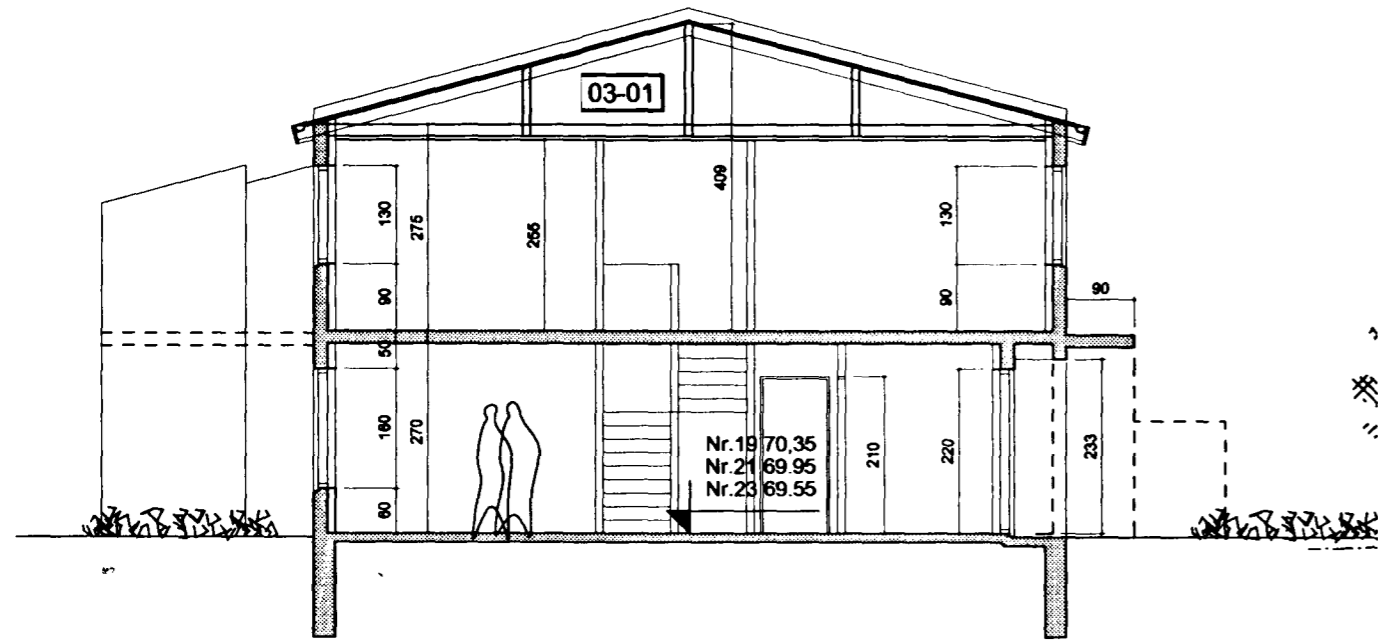

SNID B - B 1 : 100

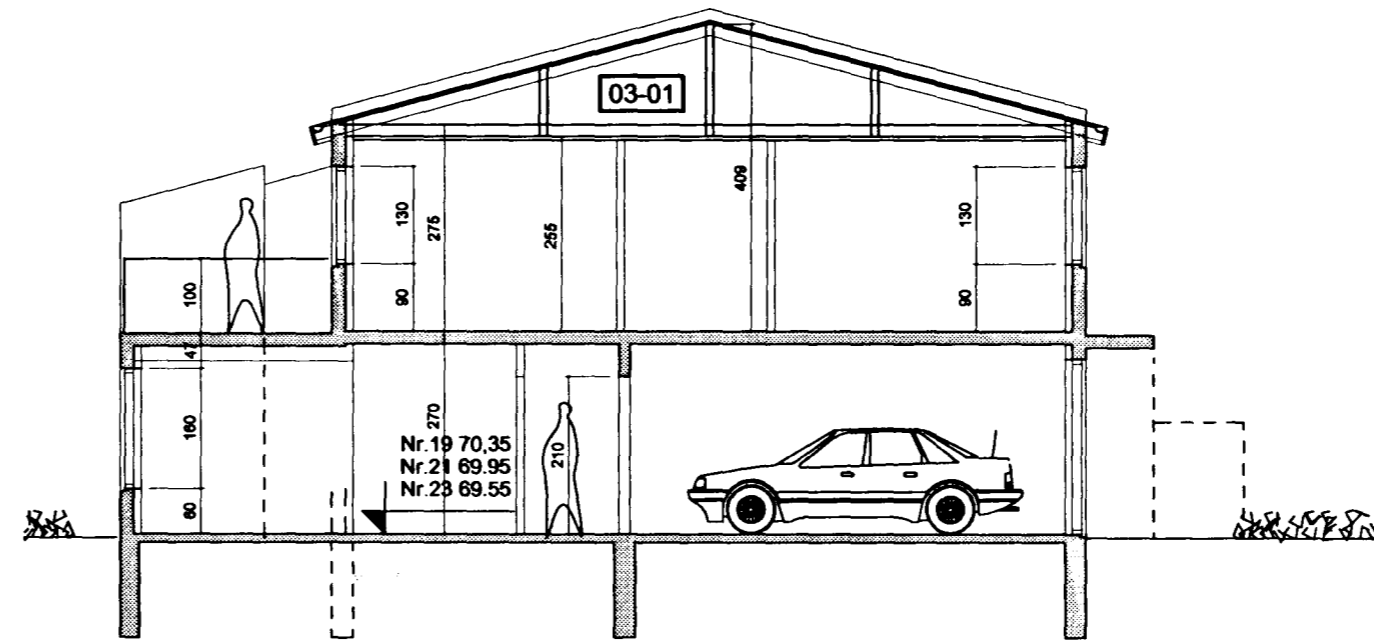

SNID A - A 1 : 100

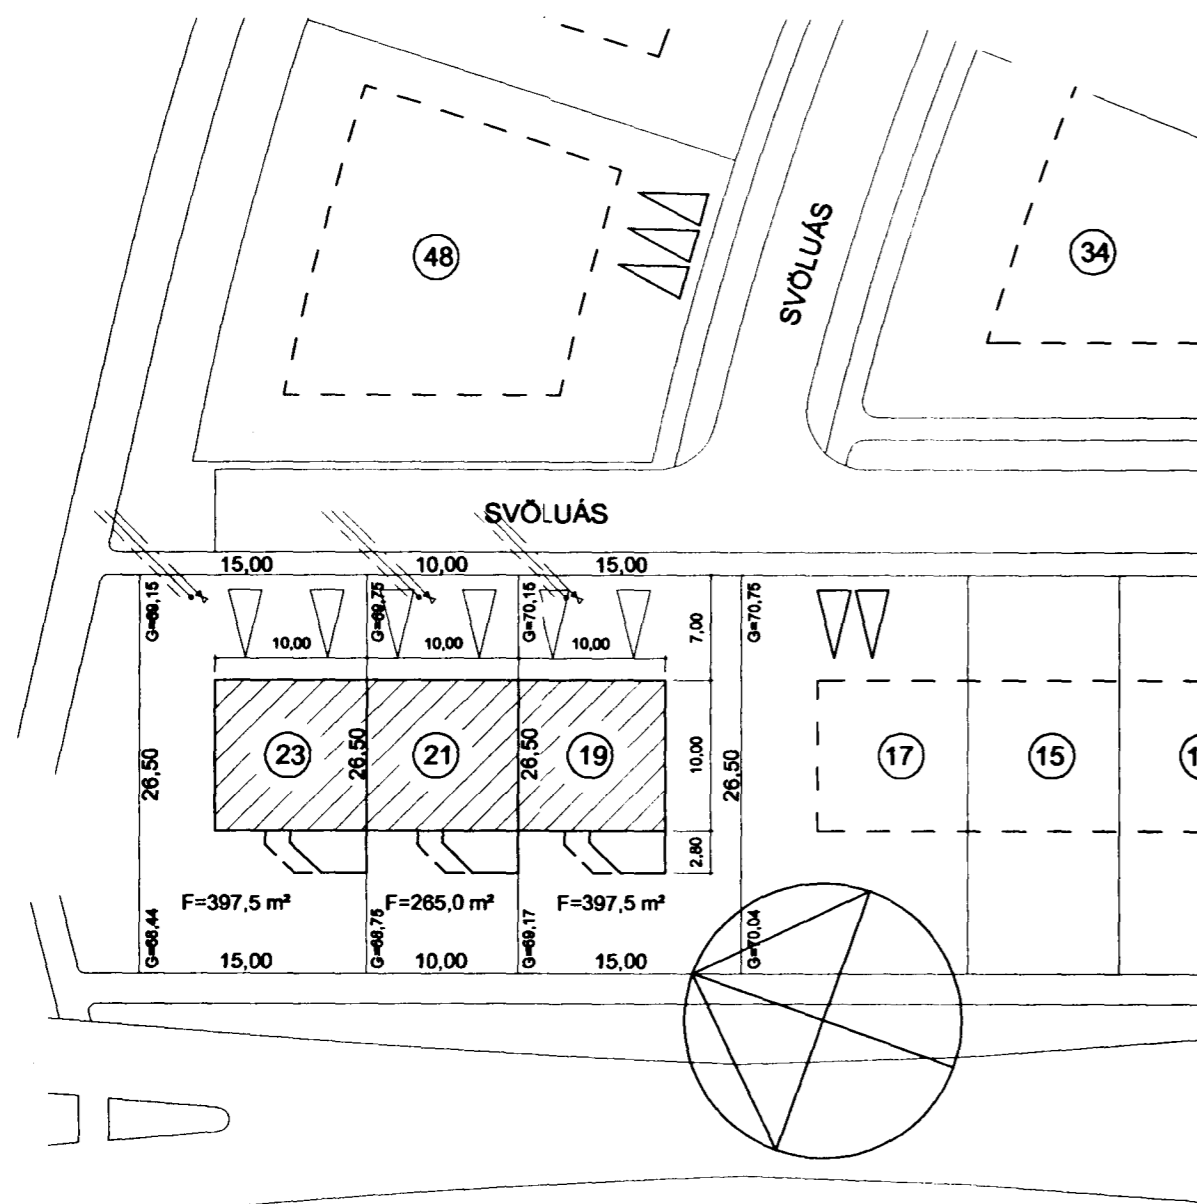

LÝSING:

UNDIRSTÖÐUR ERU ÚR JÁRNBENTRI STEINSTEYPU, STAÐSTEYPTUM Á FÖSTUM BOTNI (KLÖPP).
EINANGRÁÐ AÐ INNANVERÐU MINNST 50 sm NIÐUR MEÐ UNDIRSTÖÐUM.
BOTNPLATA ER ÚR JÁRNBENTRI STEINSTEYPU, STAÐSTEYPT Á EINANGRUN OG ÞJAPPADRI UPPFYLINGU.
ÚTVEGGIR ERU STAÐSTEYPTIR OG EINANGRAST AÐ INNAN MEÐ 100 mm STEINULL.
MÚRHÚÐAD UTAN Á HEFDBUNDINN MÁTA OG STEINAD. AÐ INNAN MÚRHÚÐAD Á HEFDBUNDINN MÁTA
ÞAK ER ÚR TIMBRI, EINANGRÁÐ MEÐ 200 mm STEINULL, RAKAVÖRN INNAN OG MINNST 25mm
LOFTFRÆSING AÐ UTAN. KLÆÐNING Á INNVEGGI OG LOFT Í FLOKKI 1
ÞAK ER KLÆTT SVÖRTU BÄRUSTÁLI. STEINING Á ÚTVEGGJUM ER Í LJÓSUM LIT (ANTIK HVÍTT).
ÞAKBRÚNIR ERU KLÆDDAR MEÐ TIMBRI Í BRÚNUM LIT
GLUGGAR OG HURÐIR Í BRÚNUM LIT. GLERJAD ER MEÐ K-GLERI.

BRÚTTÓFLETIR SAMKV. SKRÁNINGARTÓFLU:

NR. 19		NR. 21		NR. 23	
1. HÆÐ	IBÚÐ	85,3 m ²	OG BÍLSKÚR	25,3 m ²	
2. HÆÐ	IBÚÐ	95,2 m ²			
ALLS:		205,8 m ²	NÝTING	205,8 / 397,5 = 0,51	
1. HÆÐ	IBÚÐ	85,3 m ²	OG BÍLSKÚR	25,3 m ²	
2. HÆÐ	IBÚÐ	95,2 m ²			
ALLS:		205,8 m ²	NÝTING	205,8 / 285,0 = 0,77	
1. HÆÐ	IBÚÐ	85,3 m ²	OG BÍLSKÚR	25,3 m ²	
2. HÆÐ	IBÚÐ	95,2 m ²			
ALLS:		205,8 m ²	NÝTING	205,8 / 397,5 = 0,51	

KÓLNUNARTÖLUR w/m² C

ÚTVEGGIR	0,40
ÞAK	0,20
GÓLF	0,30

VEGIÐ MEÐALTAL:

GLUGGAR, KARMAR OG K-GLER	2,00
VEGGIR	0,80

VERKEFNI	DAGS	VERKNR.
SVÖLUÁS 19 - 21 - 23 HAFNARFJARÐARBÆ	31.08.2001	
	BR. 24.09.2001	TEIKN. J.E.G. Á.J.
AFSTAÐA 1 : 500 SNIDMYNDIR 1 : 100		TEIKN. NR. AF 4
<i>Jon Eiríkur Guðmundsson</i>		101
JÓN EIRÍKUR GUÐMUNDSSON 120759-5319 Sími 6994396		ÁSMUNDUR JÓHANSSON 170441-4519 Sími 8992946