


NR. 21

NR. 19

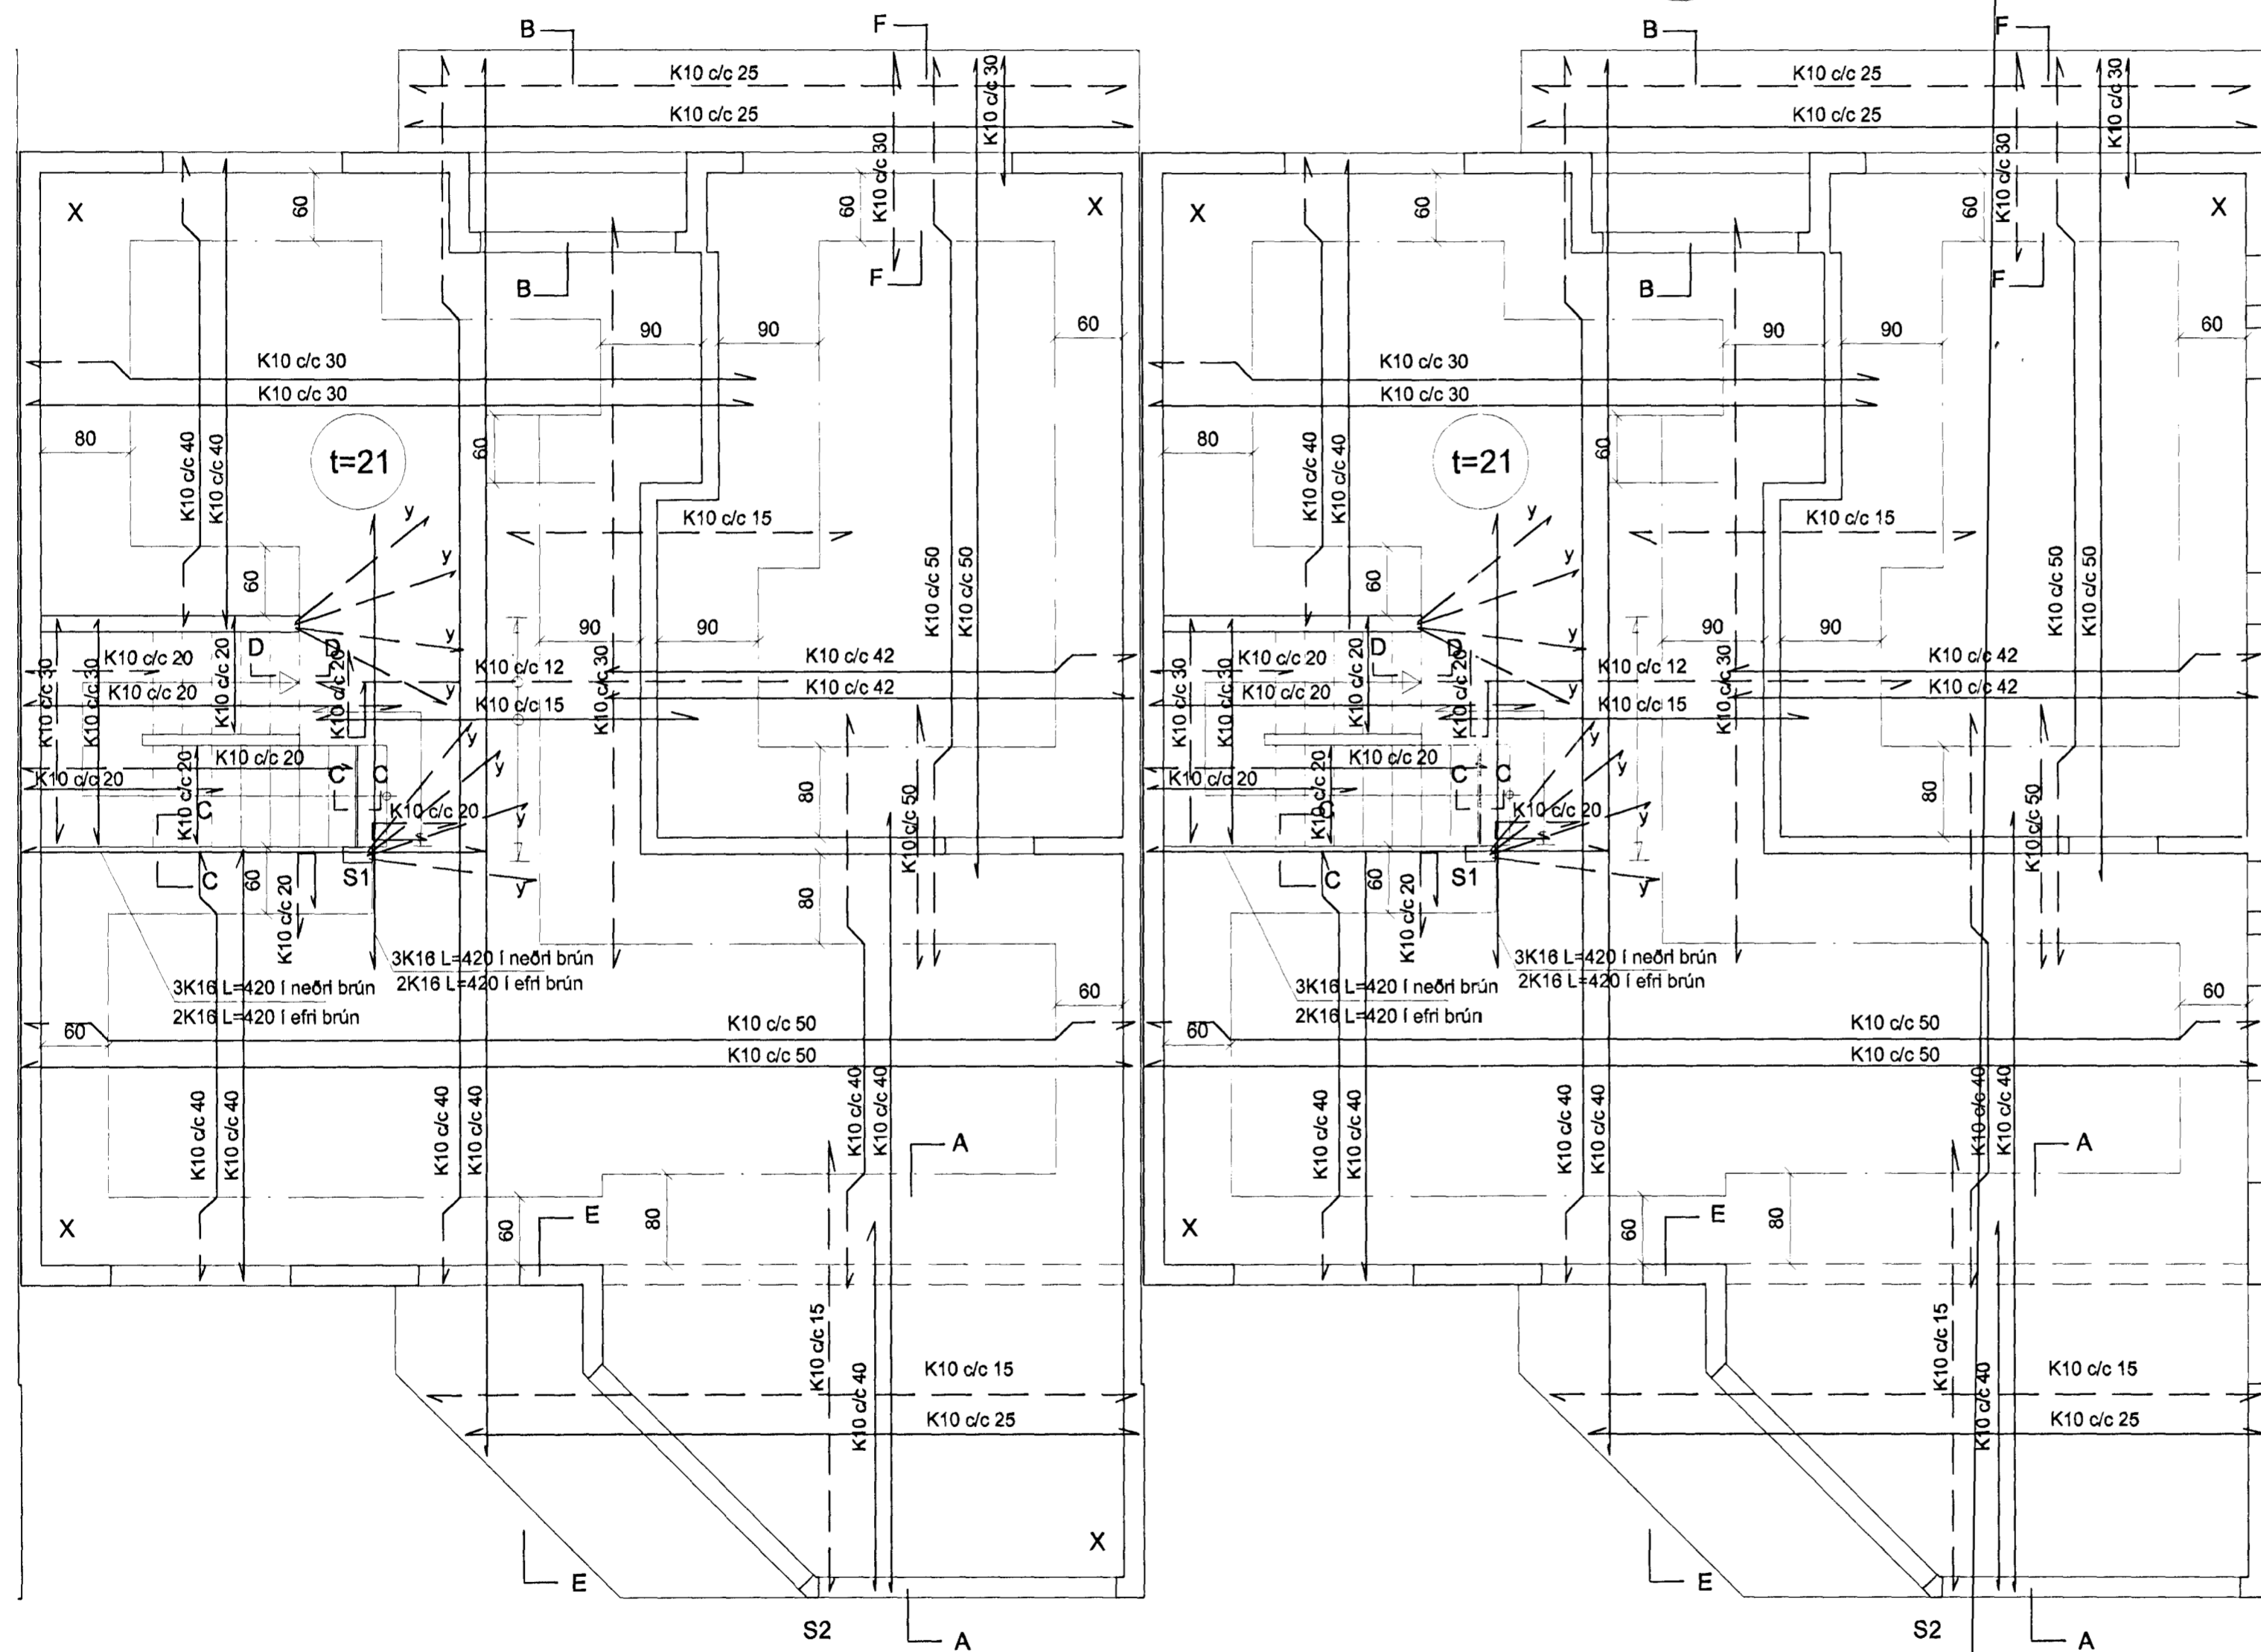

Skýringar:

Steypa í veggj og plötu skal vera S-300.

Steypustyrktarjárn Ks.4200, merkt sem K á teikningum.

Steypuhula minnst 40mm. í undirstöðum og í ómúrhúðuðum veggjum,

25mm. í múrhúðuðum veggjum og 15mm. í plötum.

Umhverfis öll múrop og í veggendum komi 2K12, járnin

nái minnst 500mm. út fyrir brúnir opa.

Jármbending í veggjum K10/c/c25 #


Öll efnisgæði og vinna skal vera í samræmi við gildandi reglugerð og staðla.

Á stöðum merkt x á grunnmynd, koma stungujárn,
2K 12 L=1200mm., skeytilengd 500 mm. upp fyrir efri brún botnplötu

Á stöðum merkt y á grunnmynd, koma járn,
K16 járn náí 70 sm. niður í vegg og 150sm. út í plötu

10 AUG. 2002

VG

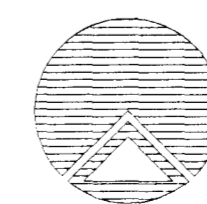

Teiknistofan Röðull

Knarrarvogí 4 Reykjavík
S: 5683577 Fax 5683522

Verkhelt:
Svöluás 19-21-23 Hafnarfjarðarbæ

Verkhlut:
járn í veggj 1.hæðar og pl. yfir 1.hæð

Helgi Gunnarsson kt. 050350-4879 h.s. 5544708 gsm 6921020 nmt. 8533489
Jón Rafns Antonsson kt. 240347-2539 h.s. 5870775 gsm. 8928377 nmt. 8528377

Mkv. 1.50	Hannad: hg
Dag: júní 2002	Teiknab: hg
Breytt: 17.07.2002	Yfirfarnd: hg
Breytt:	Fjöldi blaða 18
Breytt:	Blað nr. 7

[Handwritten signature]