GRUNNMYND 1:50

NR. 23

NR. 21

67,75

68,05

Ø 100 P 90 o/oo

Ø 100 P 90 o/oo

Falltenging

inntak hitaveitu

inntak kaltvatn Ø 32 PEH.

A

BR. Ø 600 P

68,50

68,10

Ø 100 P 15 o/oo

68,65
NF+SF

Afrennsli hitav.
Ø 32 PEH.

Ø 100 P 35 o/oo

ÞN.

68,95

68,55

Stofn A

Stofn B

Ø 100 P 100o/oo

128

69,0

GN.
69,2

150

180

348

278

133

Ídráttarrör fyrir hita
í stéttar

GK.69,55

Stofn C

GK.69,55

HL.
GN.

3

Ø 100 P 52 o/oo

VS

69,2

SV.

60

20

68,90

69,00

25

GN.

115

115.5

ÞV.

275

ÞV.

69,2

ÞN.

Ø 100 P 25 o/oo

68,55

Nf.

Ø 100 P 30 o/oo

Ø 100 P 70 o/oo

Ø 100 P 70 o/oo

inntak hitaveitu

inntak kaltvatn Ø 32 PEH

NF+SF

68,48

68,85

68,95

69,15

Ø 100 P 70 o/oo

69,6

GK. 69,95

GK. 69,95

69,33

Ø 100 P 62 o/oo

69,6

ÞN.

68,95

Nf.

AFSTÖÐUMYND 1:500

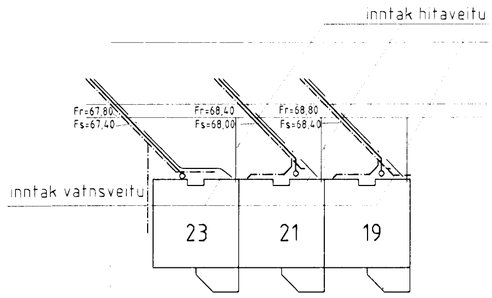

Skýringar:

Allar lagnir í grunni eru úr plasti nema annað sé tekið fram á teikningum.

Hæðartölur eru í m. Þvermál pípna í mm, önnur mál í sm.

Allt efni og vinna skal vera samkvæmt gildandi reglugerðum

Byggingafulltrúi Hafnarfjarðar
Afgreitt þann
14 MARS 2002

Teiknistofan Röðull
Knarrarvogi 4 Reykjavík
S: 5683577 Fax 5683522

Sveluás 19-21-23 Hafnarfirði

Botnlagnir

Helgi Gunnarsson kt. 050350-4879 h.s. 5544708 gsm. 6921020 nmt. 8533489
Jón Rafns Antonsson kt. 240347-2539 h.s. 5670775 gsm. 8928377 nmt. 8528377

4