


SVÖLUÁS 19 - 21 - 23 HAFNARFJARÐARBÆ


Samþykkt þann
21 JAN. 2004

Byggingafrúinn í Hafnarfirði
F.h. Kristján Þórarinnsson

KJP

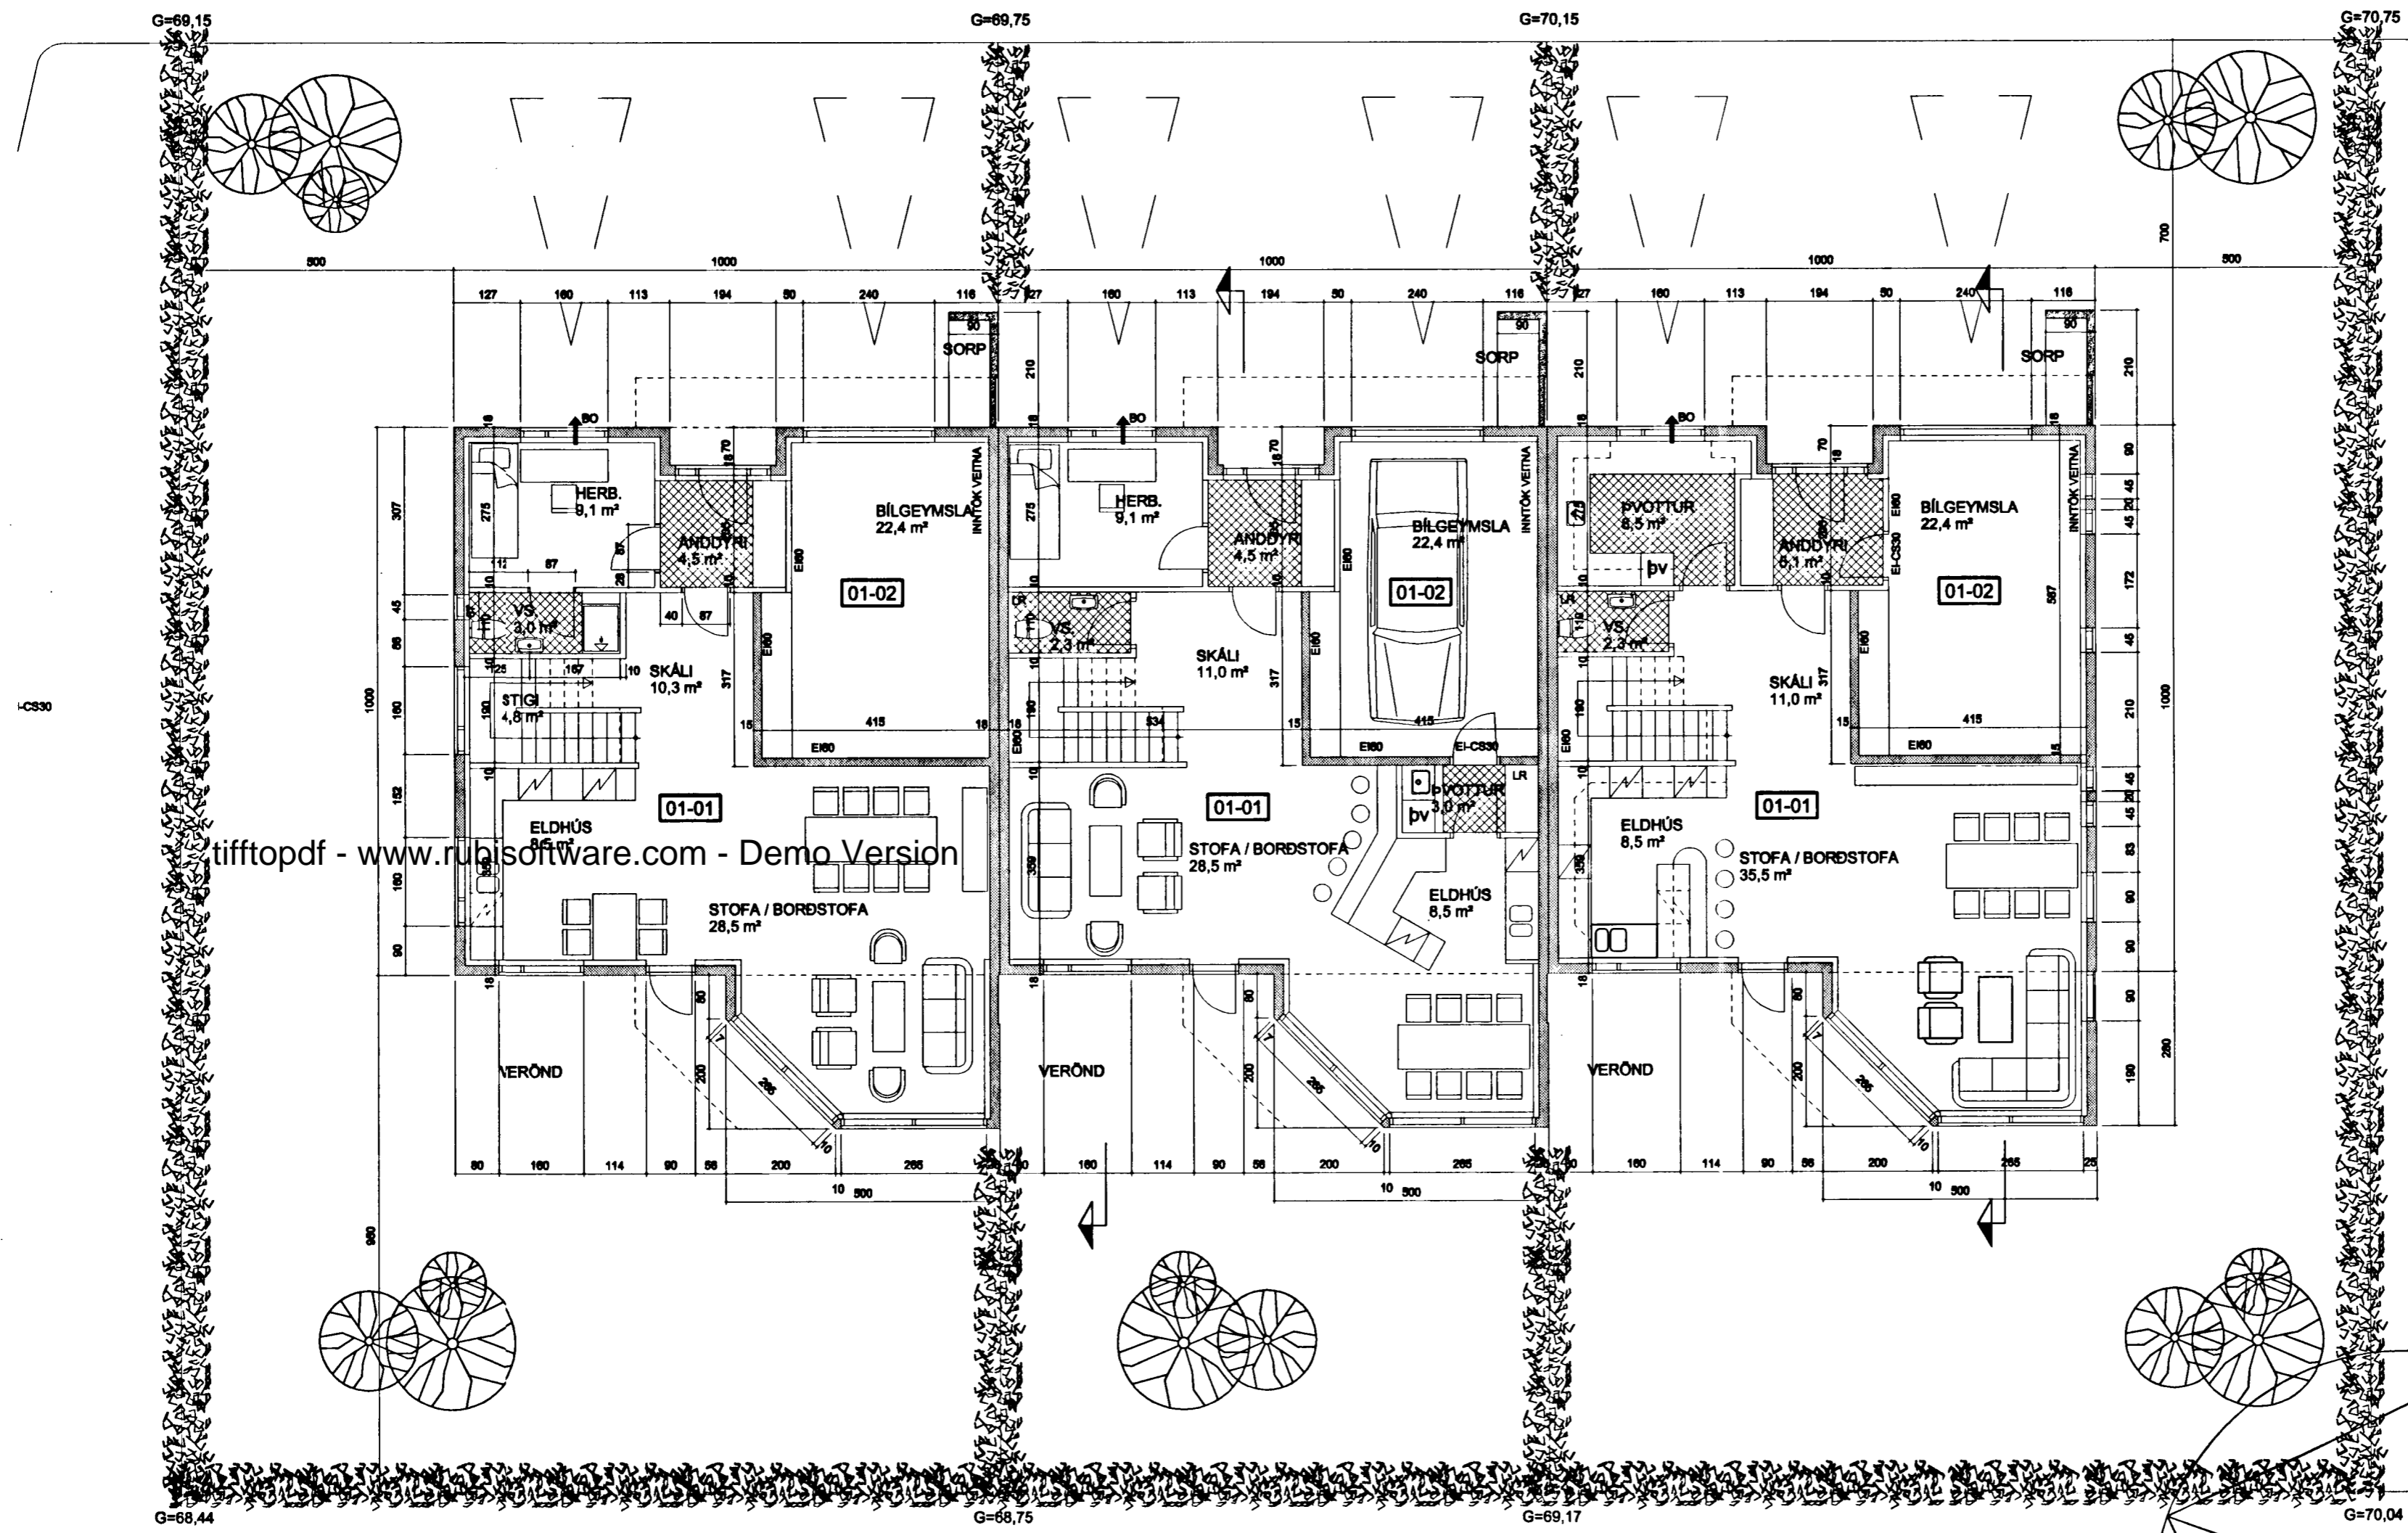

tifftopdf - www.rufissoftware.com - Demo Version

VERKEFNI SVÖLUÁS 19 - 21 - 23 HAFNARFJARÐARBÆ	DAGS. 31.08.2001 BR. 04.04.2003 08.01.2004	VERKNR. TEIKN. J.E.G. Á.J. TEIKN. NR. AF 4
GRUNNMYND T. HÆÐAR		102
JÓN EIRÍKUR GUÐMUNDSSON 120759-5319 SÍMI 6994396	 ÁSMUNDUR JÓHANNSSON 170441-4519 SÍMI 8992943	