


SVÖLUÁS 19 - 21 - 23 HAFNARFJARÐARBÆ

Samhvirki ÖRF
 10.10.2001
 Eyttingafulltími í Hafnarfirði
 Þ. Kristján Þorsteinsson

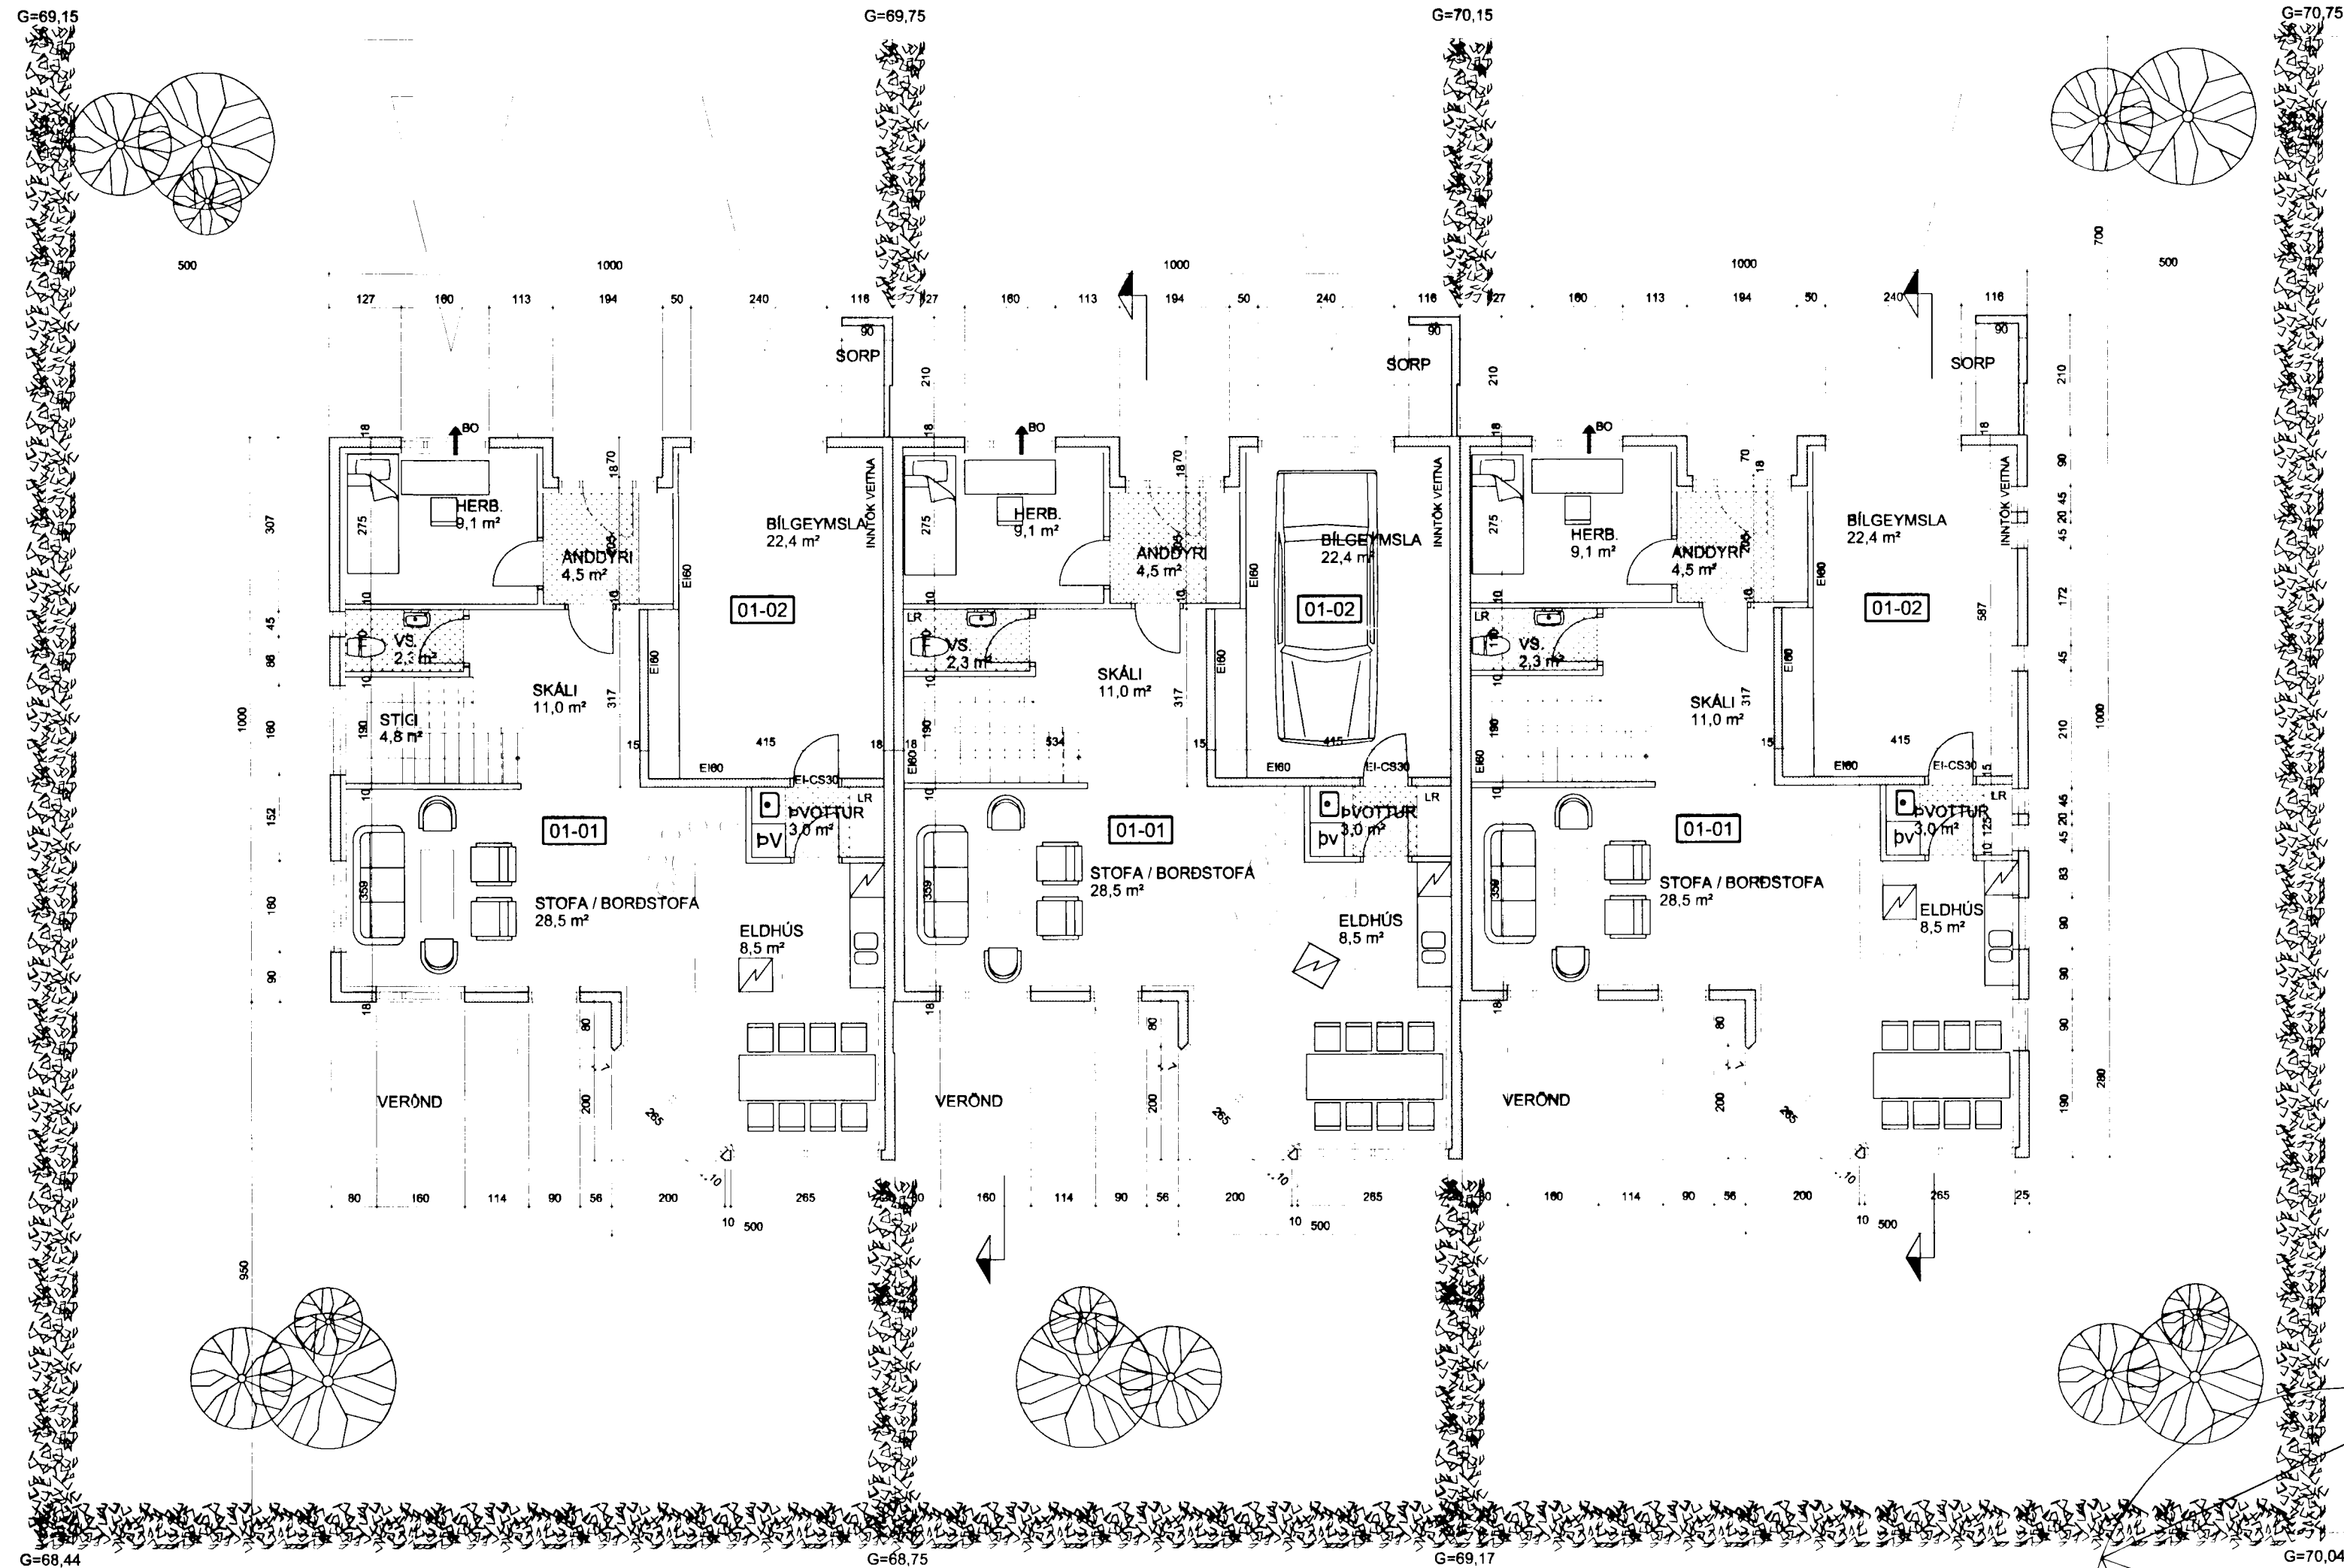

VERKEFNI	DAGS 31.08.2001	VERK.NR.
SVÖLUÁS 19 - 21 - 23 HAFNARFJARÐARBÆ	BR.	TEIKN. J.E.G. Á.J.
GRUNNMYND 1. HÆÐAR		TEIKN.NR. AF 4
		102

JÓN EIRÍKUR GUÐMUNDSSON 120759-5319 SÍMI 6994396
 ÁSMUNDUR JÓHANNSSON 170441-4519 SÍMI 8992943