


**FRÆRENNSLISLAGNIR
SKÝRINGAR**

Frærennislagnir ofan botnplötu skulu vera
ör RAU-P.P. (polypropylen), hljóðeinangrandi lagnir.
Skeyting lagna skal vera á málum með
þéttirringjum.
Við skeytingu lagna skal þessa gætt að þensla í
lögnum verði í málustykkjum.
Flörlagð málur festinga skal ekki vera meiri en
Lóðrettar lagnir 10*D
D=þvermál lagna
Elnangra skal fallþápur með 30 mm steinull og vefja
með plattólum

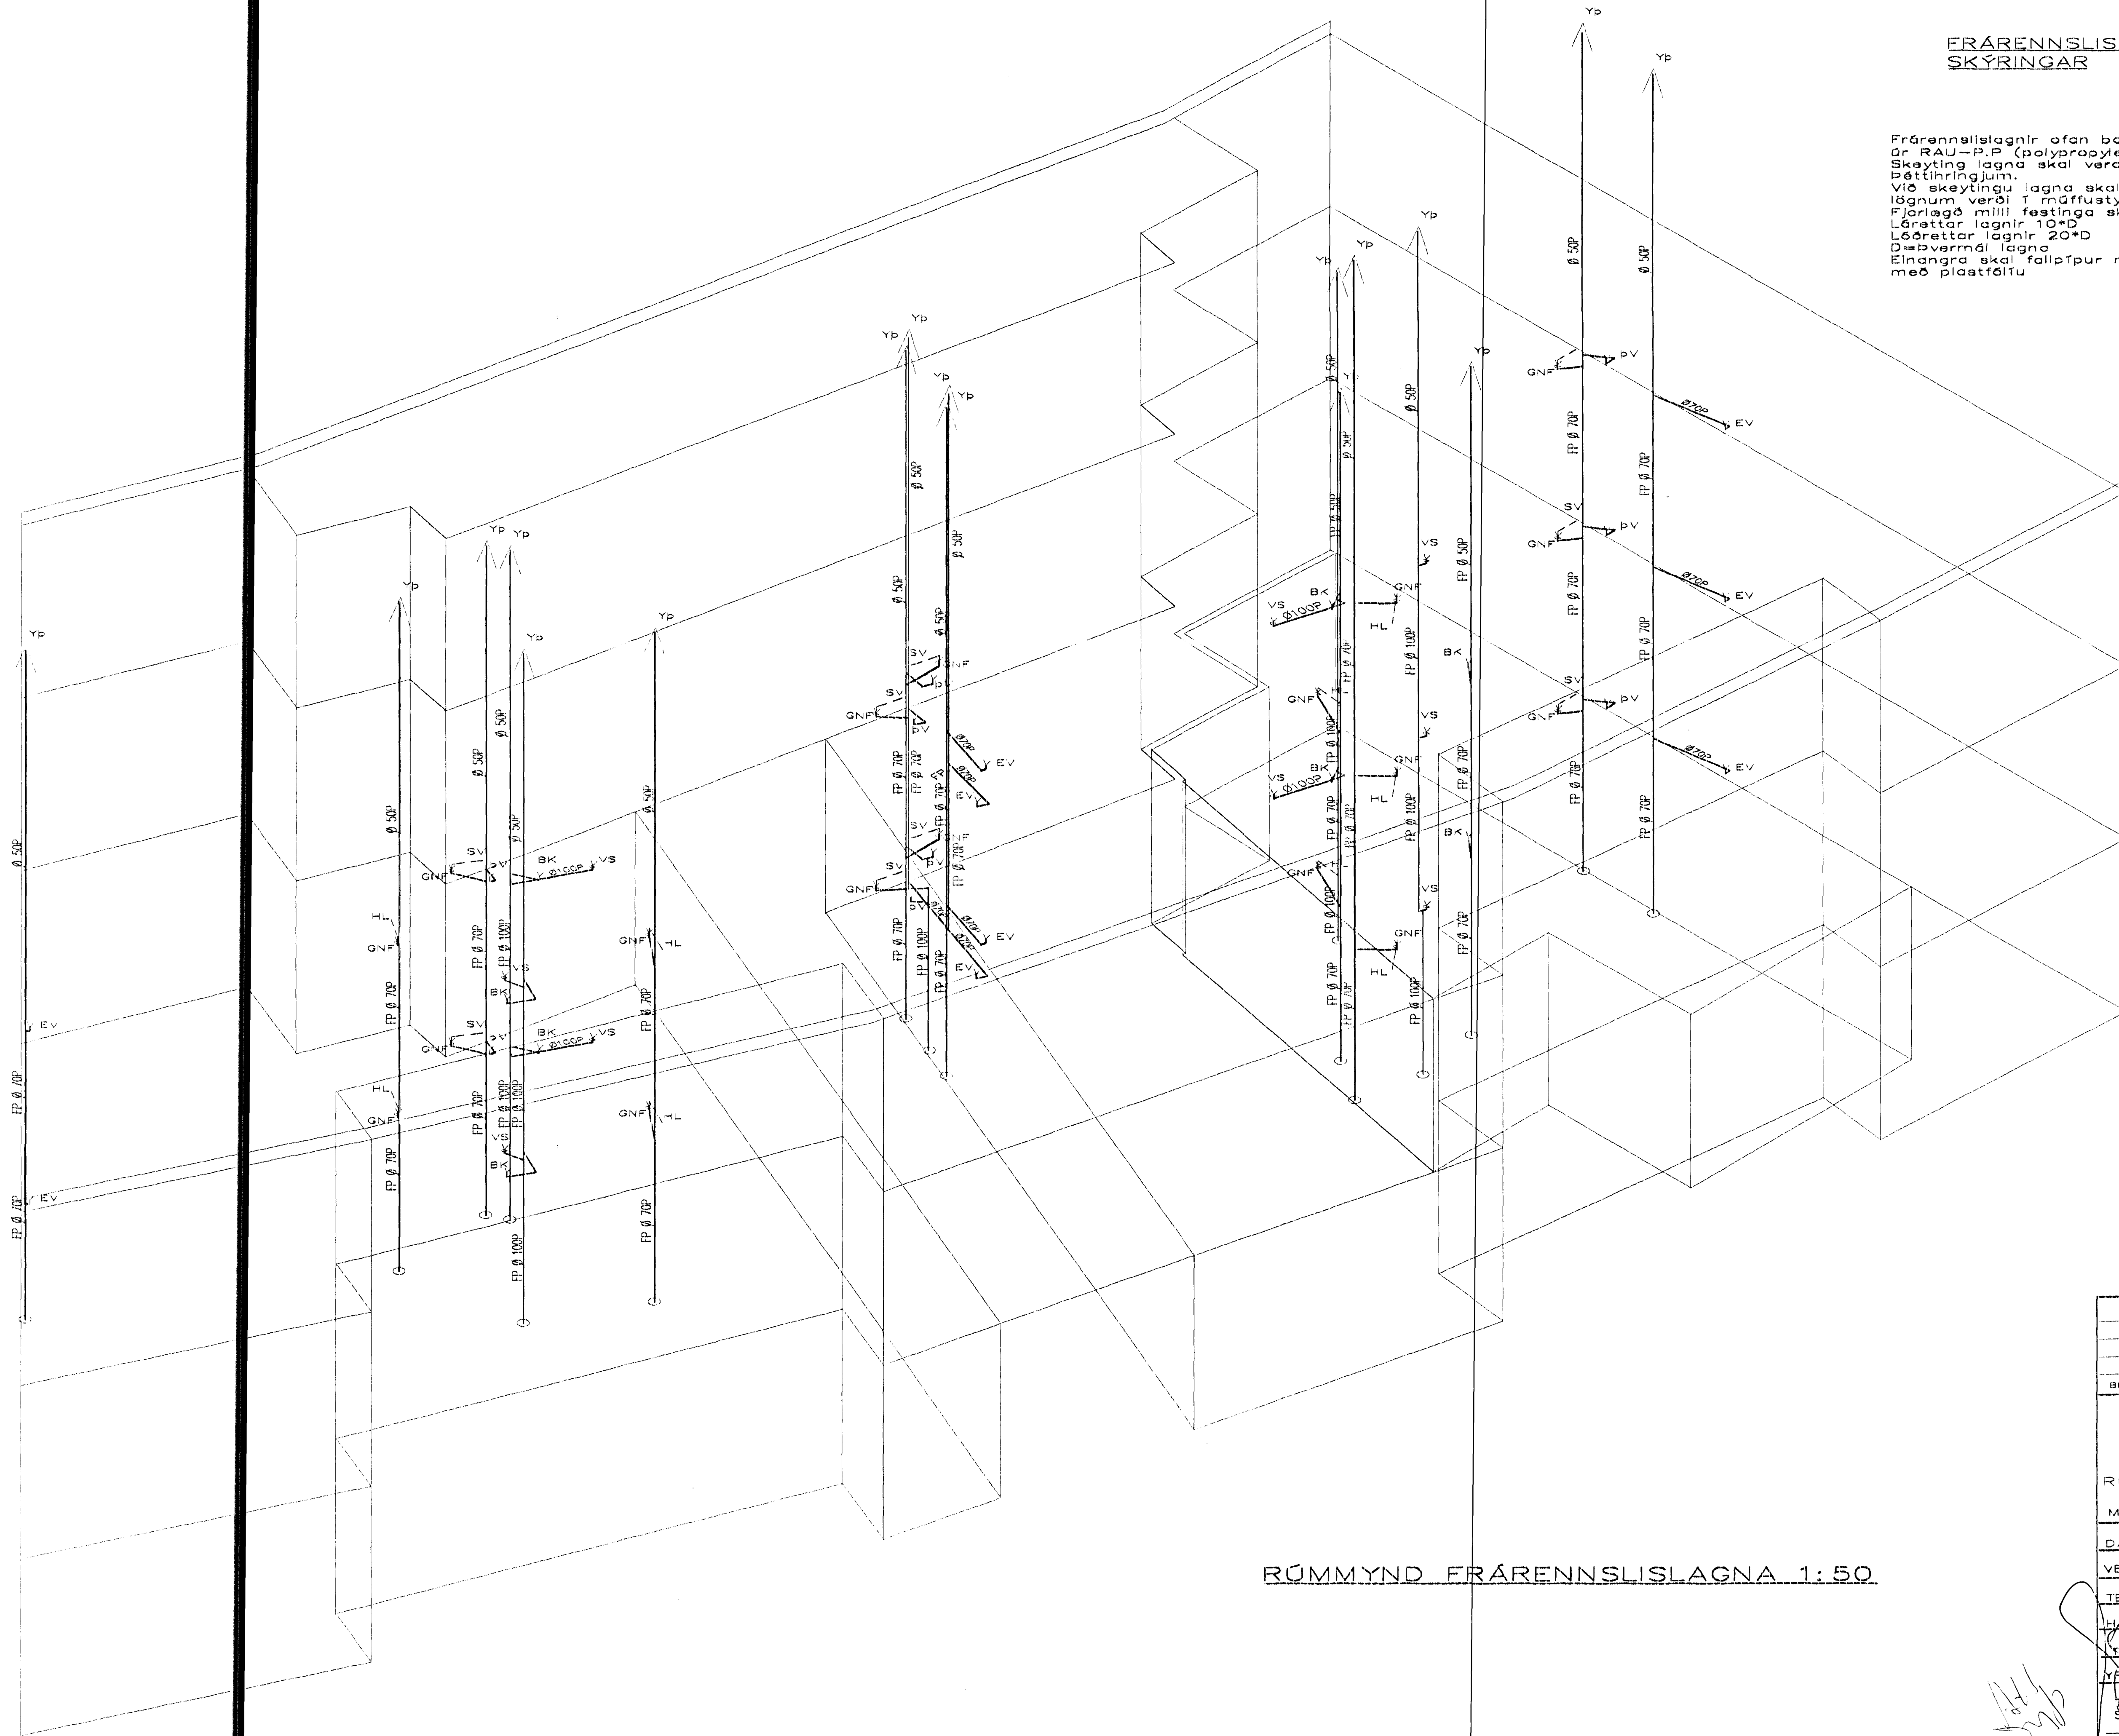

RÜMMYND FRÆRENNSLISLAGNA 1:50

| | | | |
|---|-------|----------------|-------|
| BR. | DAGS. | EDLI BREITINGA | SIGN. |
| | | | |
| SVÖLUÁS 1 HAFNARFIRÐI | | | |
| RÜMMYND FRÆRENNSLISLAGNA | | | |
| MKV 1:50 | | | |
| DAGS. JÚLÍ 2002 | | | |
| VERK NR. 2133 | | | |
| TEIKN. NR. 2-09 | | | |
| HÖNNAR SIG. ÞORLEIFSSONAR KT241148-3009 | | | |
| TEIKNAR G.H. | | | |
| FRÆRFIRÐI | | | |
| TEIKNIJÖNUSTA SIGURDAR ÞORLEIFSSONAR ehf | | | |
| STRANDGÖTU 11-220 HAFNARFIRÐI-SÍMI 555-4255 | | | |

Handwritten signature and initials