


VATNSLAGNIR SKÝRINGAR

NEYSLUVATNSLAGNIR ERU ALU-PEX
 EINGÖNGU SKAL NOTA LAGNAEFTNI VIÐURKENNT AF
 RANNSÖKNARSTOFNUN BYGGINGARBNÁÐARINS.
 BEYTA SKAL FESTINGAR A LAGNI 5/0 150 cm. VIÐ
 BEYTA SKAL SETJA 3 FESTINGAR.
 BEYGGJURADIUS SKAL AVALLT VERA STÆRRI EN 5 • YTRA
 ÞRYSTIÞRÖFUN A PLASTÖGNUM SKIÐTIST J 2 LOTUR FYRRI
 LOTU ER FRAMKVEMD 1 T KLUKKUSTUND OG ER ÞRYSTINGUR
 SEINNI LOTU ER GERÐ I ÞEINU FRAM-ALDI AF FYRRI LOTU
 OG SAMI ÞRYSTINGUR NOTAÐUR SEINNI LOTU SKAL STANDA I
 1 KLUKKUSTUND.
 A SKAL UJ ÞRÖFUNARBLAÐ SEM SÝNIR NIÐURSTÖÐUR
 ÞRÖFUNAR.

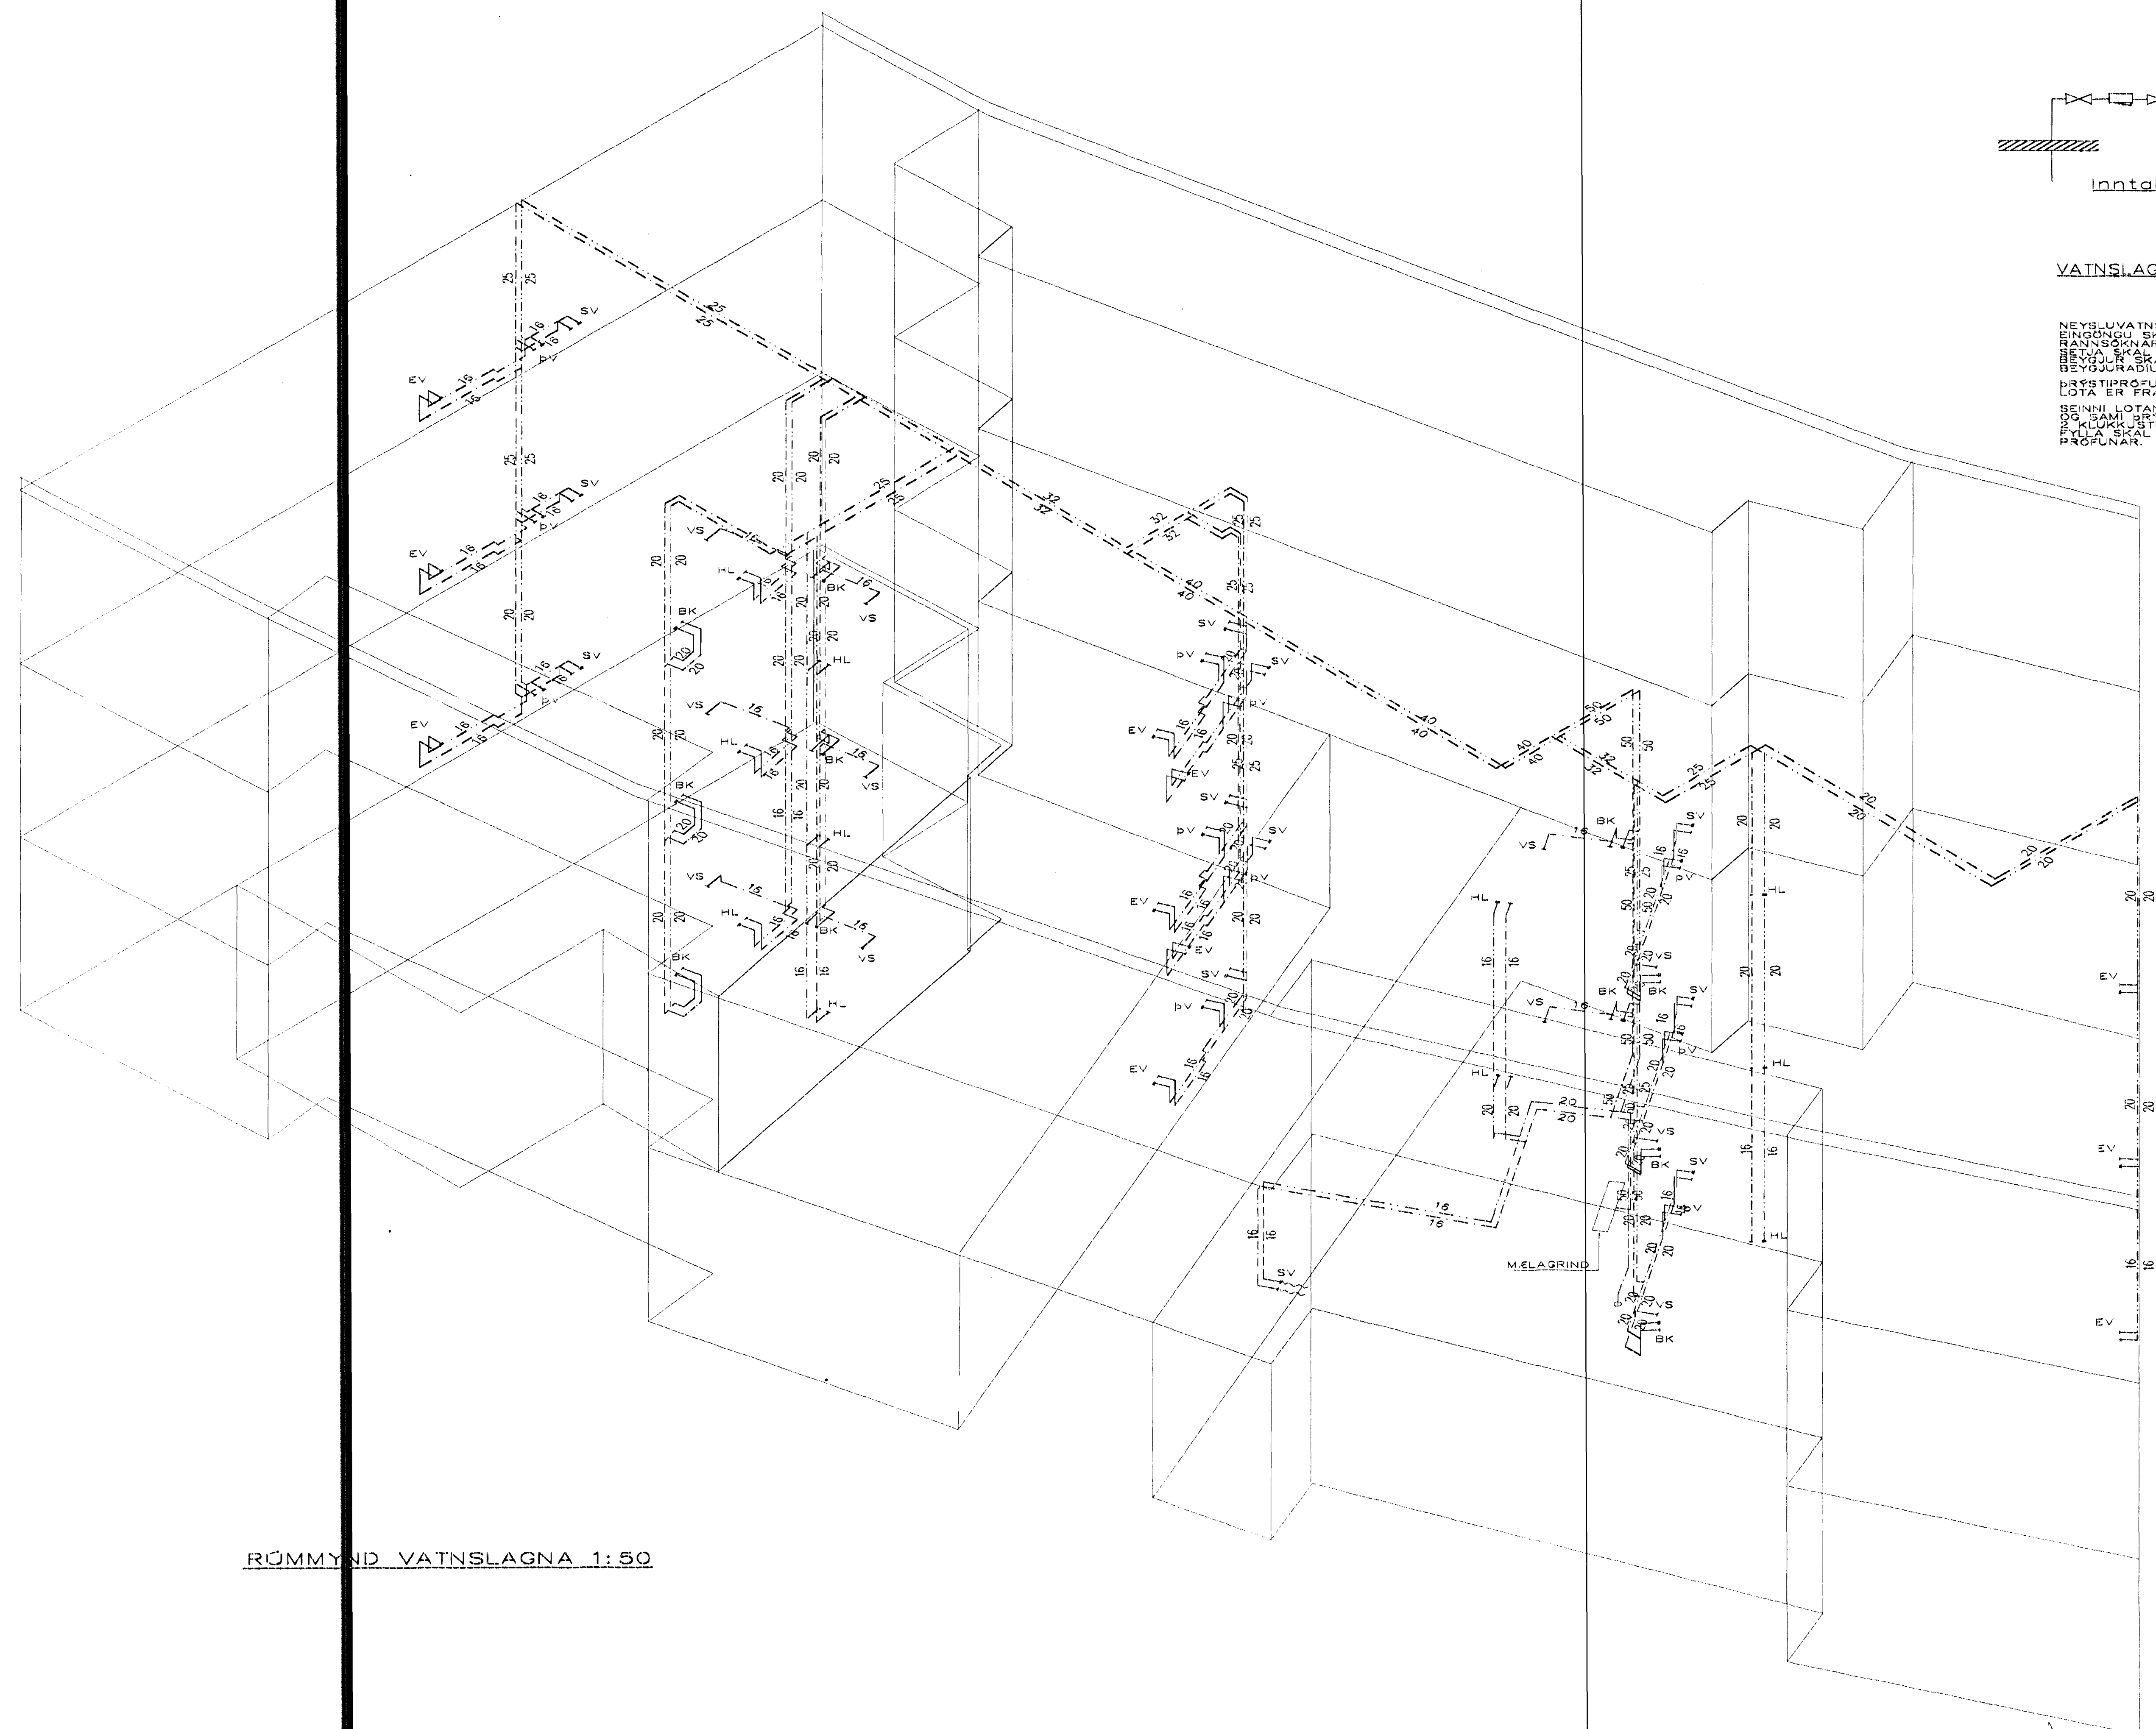

RÖMMYND VATNSLAGNA 1:50

BR.	DAGS.	EDLI BRÉTINGA	S.GN.
SVÖLUAS 1			
HAFNARFIRÐI			
RÖMMYND VATNSLAGNA			
MKV 1:50			
DAGS.		FEB. 2002	
VERK NR.		2133	
TEKN. NR.		2-08	
HANNAÐ SIG. ÞORLEIFSS.KT241148-3009			
TEIKNAD G.H.			
FYRIRARID			
TEKNIÞJÓNUSTA SIGURÐAR ÞORLEIFSSONAR ehf			
STRANDGÖTU 11-220 HAFNARFIRÐI-SÍMI 555-4255			

Handwritten initials and signature.