


**HITALAGNIR SKÝRINGA**

Hitalagnir akulu vera dr svörtum slápppum með akrófuðum tengistykkjum DIN 2440.  
 Greinar að einátökum öfnum akulu vera 10 mm nema annað sé tilgreint á teikningum.  
 Þjarlagð 6 milli festinga.  
 Neterni: Þjarlagð  
 15-32 mm 2,5 m  
 40-50 mm 3,0 m  
 Einangra skal lagnir með 20mm smáflak hölkum.  
 Á alla öfna komi sjálfvirkir öfnakastillitir og loftskröfur.  
 Lagnir skal þrýstlöfofa við 6 bdr. og skal þrýstingur standa omk. 8 tíma án þess að falla.

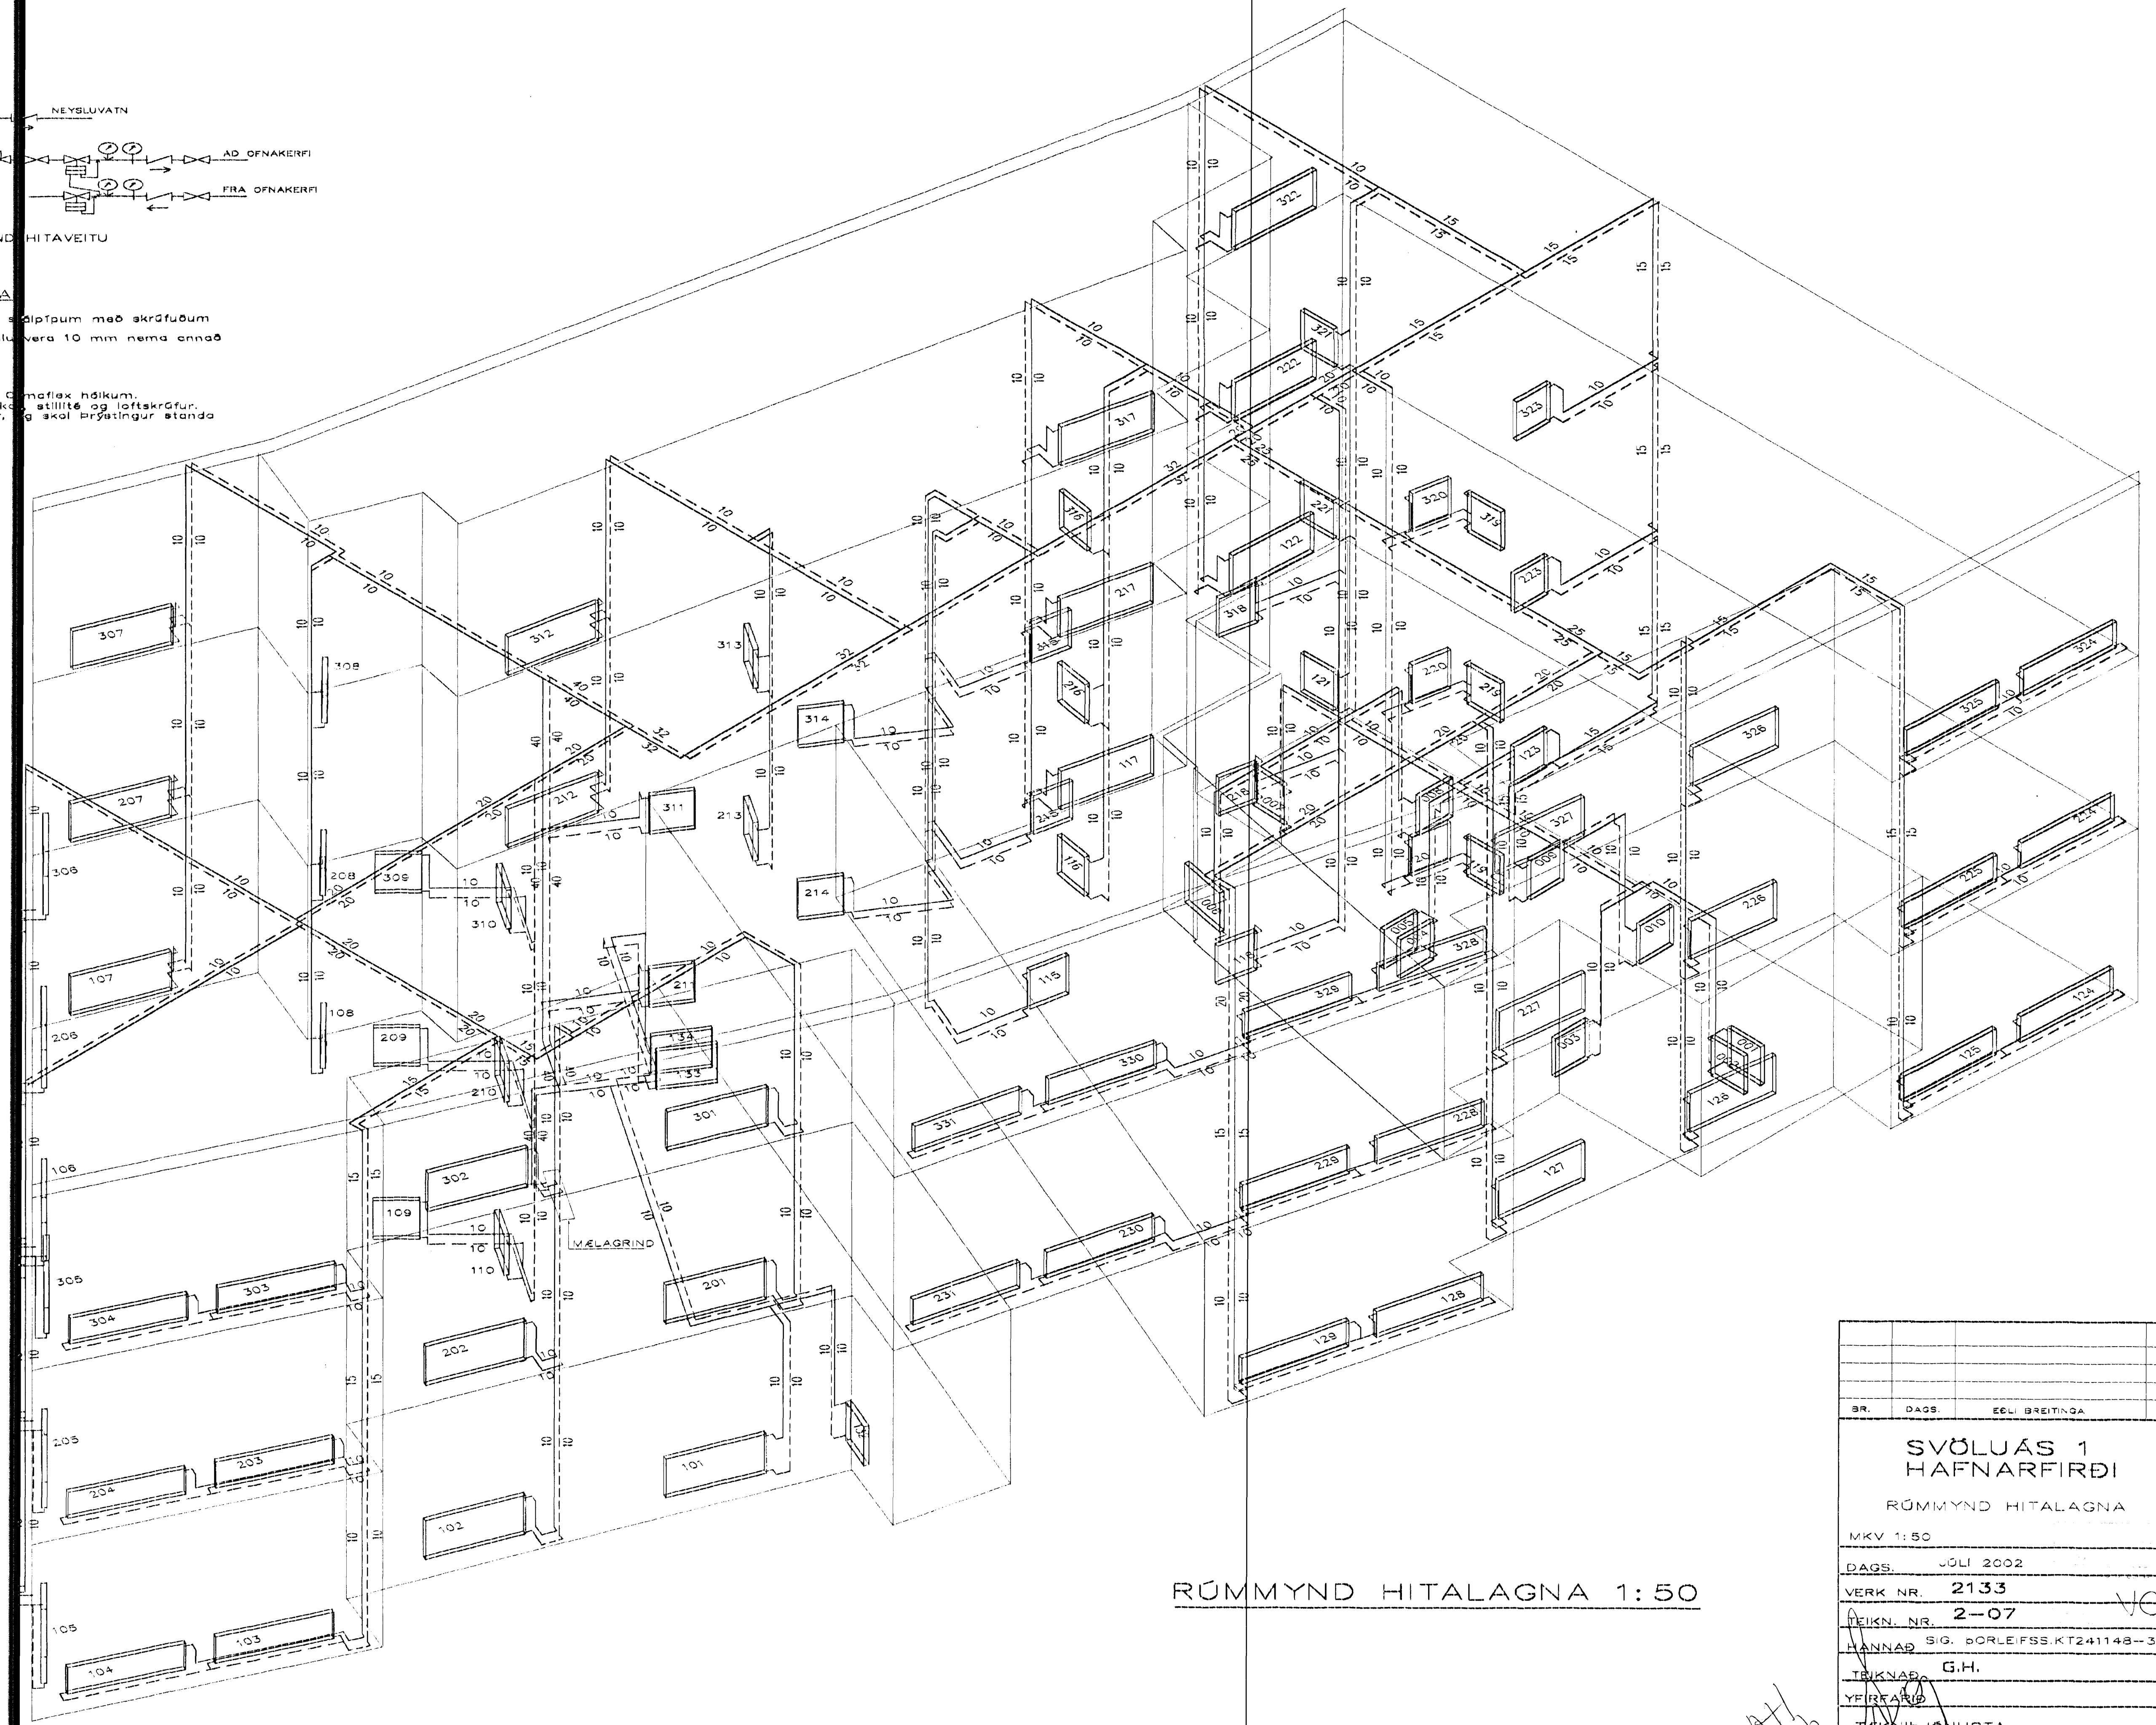

RÚMMYND HITALAGNA 1:50

BR.	DAGS.	EÐLI BREITINGA	SIÐN.
<b>SVÖLUAS 1</b>			
<b>HAFNARFIRÐI</b>			
RÚMMYND HITALAGNA			
MKV 1:50			
DAGS. JÚLÍ 2002			
VERK NR. 2133			
TEIKN. NR. 2-07			
HANNAR S/G. ÞORLEIFSS.KT241148-3009			
TEIKNAR. G.H.			
YFIRFAR.			
TAKNIBJÓNUSTA			
SIGURDAR ÞORLEIFSSONAR ehf			
STRANDGÖTU 11-220 HAFNARFIRÐI - SÍMI 555-4255			

*Handwritten signature or initials.*