




SVÓLUÁS 1 HAFNARFIRÐI.

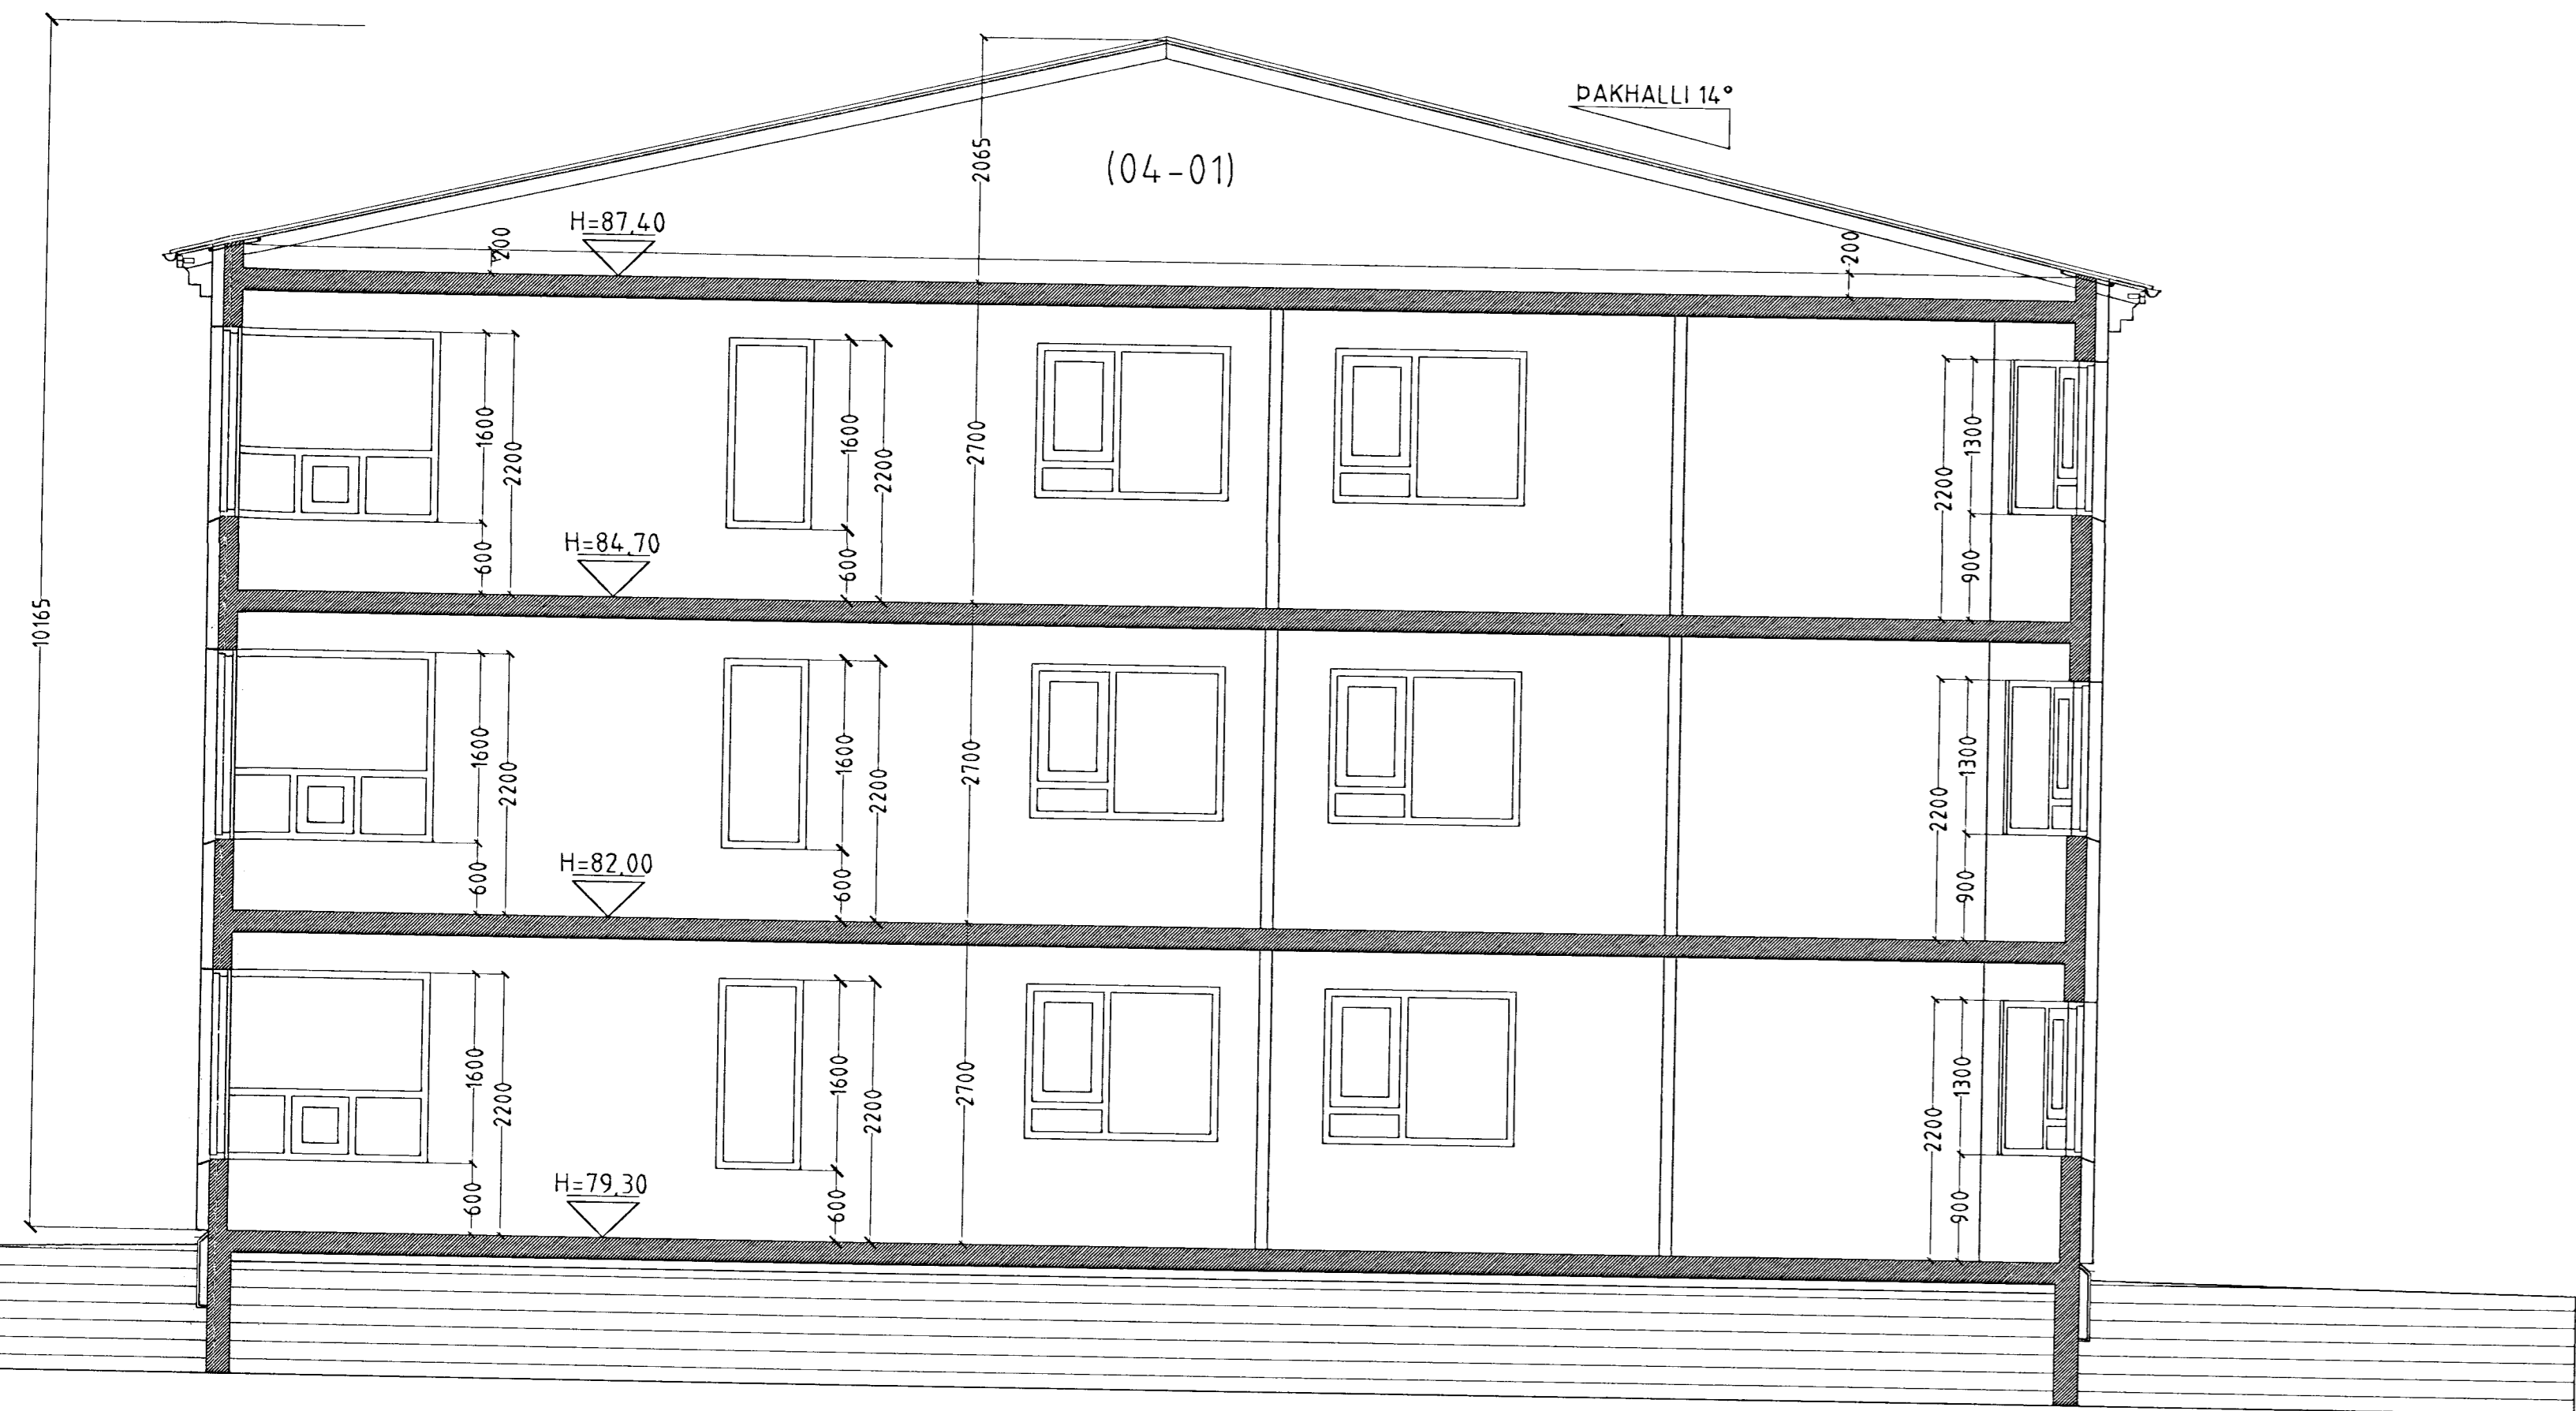

SNID A-A MKV. 1:50.

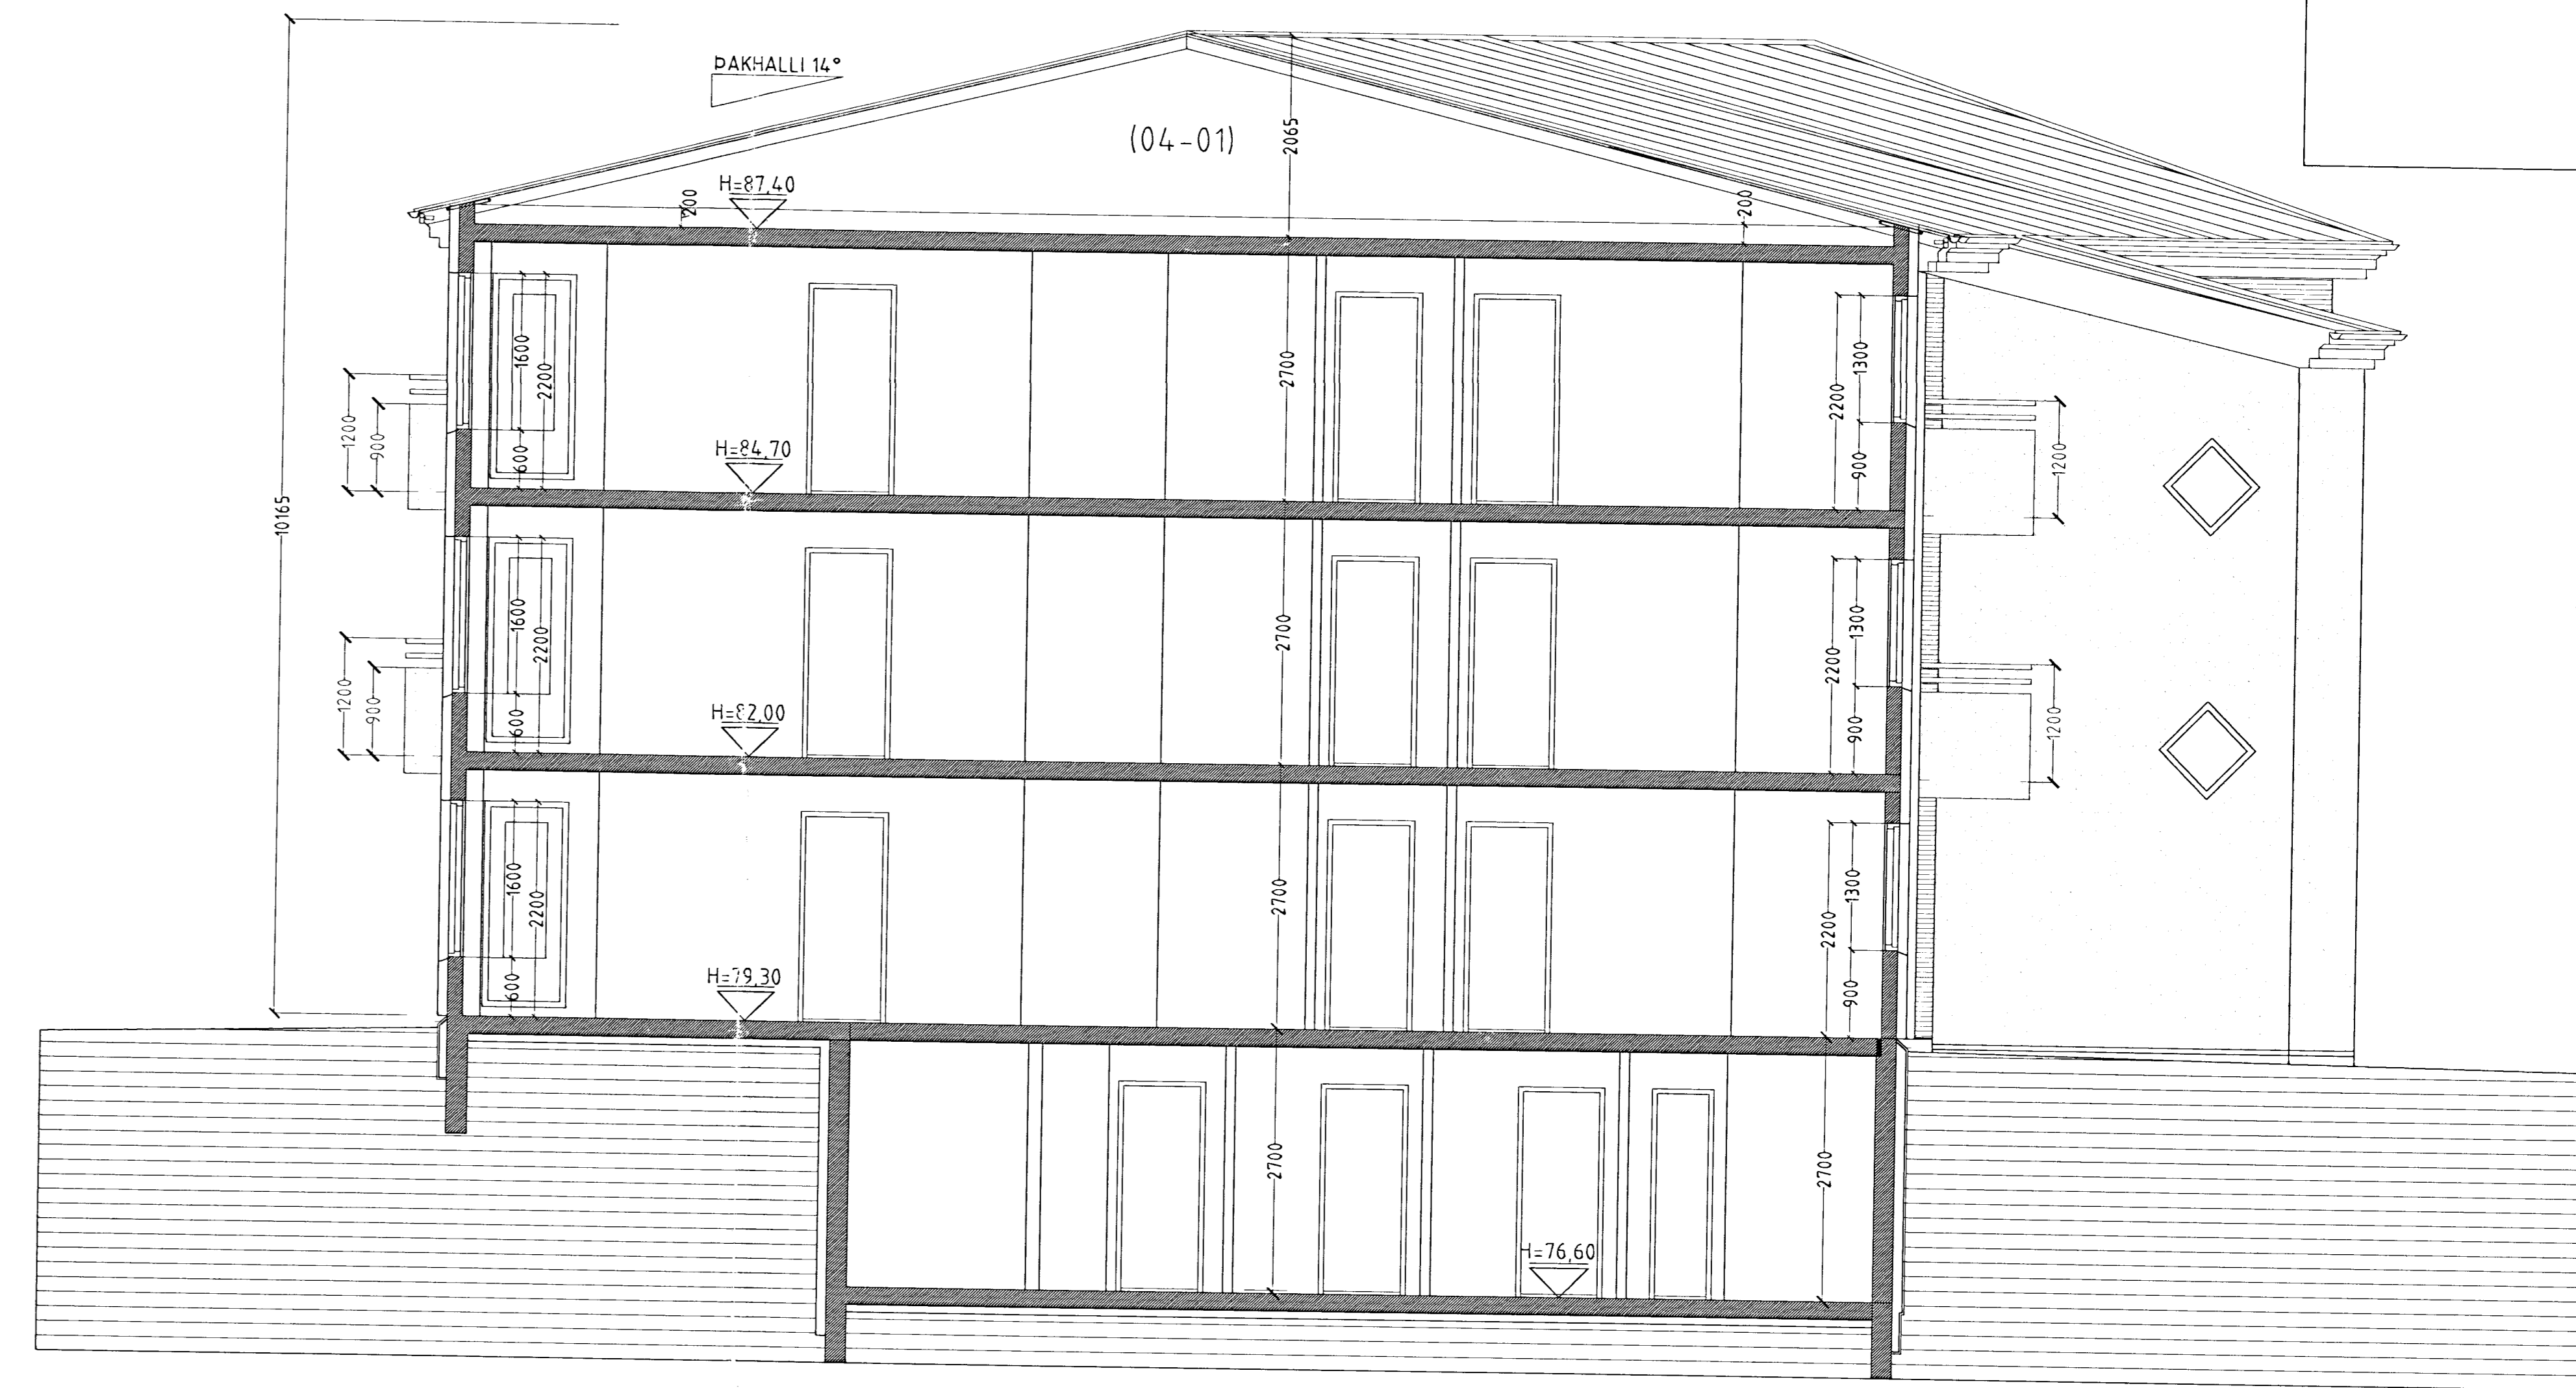

SNID C-C MKV. 1:50.

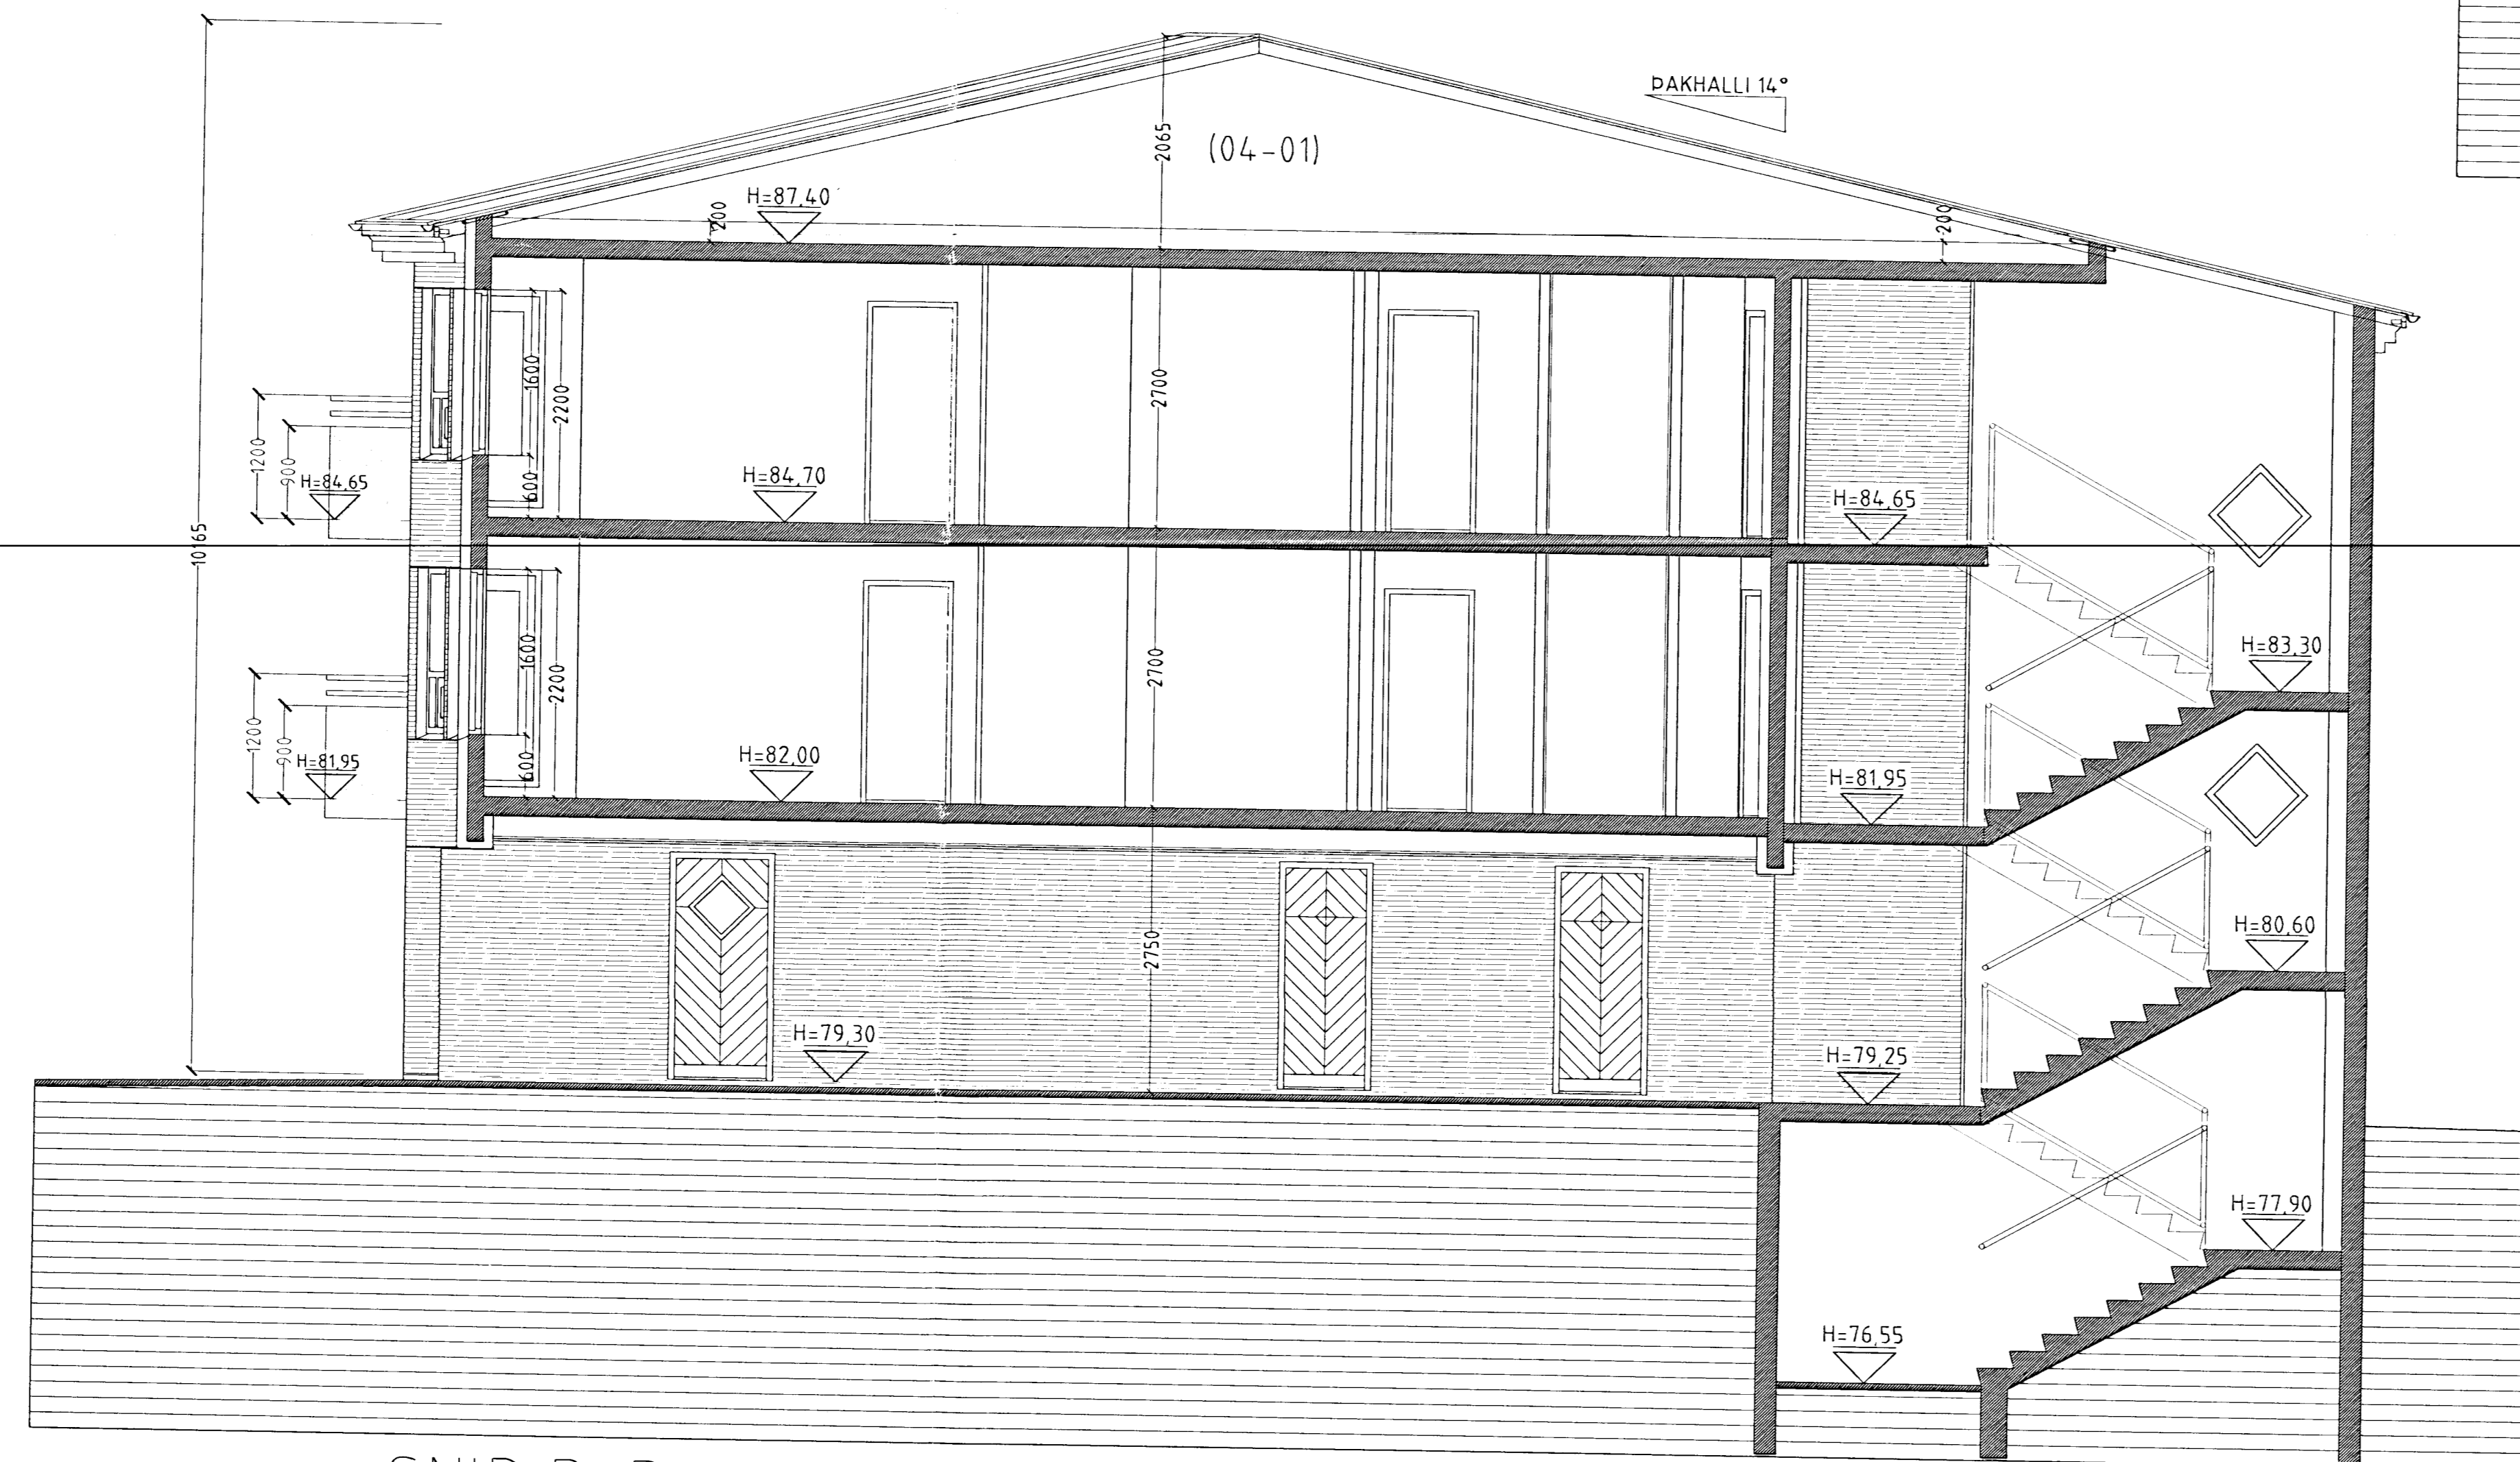

SNID B-B MKV. 1:50.

3 0 MAI 2022  
VG

SVÓLUÁS 1 HAFNARFIRÐI.  
Sigurður Þorvarðarson byggingafræðingur bfi.  
Teiknistofan Strandgötu 11 220 Hafnarfirði.  
STH teiknistofan ehf. kt. 510298-2769 Kt. aðalhönnuðar: 14.1250-4189  
Sími: 5651510. Fax: 5651299. Netfang: teiknistofan@islandia.is

Skýringar:	Séruppráttur.
Teikning:	Snidmyndir
Mælikvarði:	1:50
Undirskrift:	<i>27/05/2022</i>
Blað nr. 5 af 8.	Þessetning 08 maí 2022
Breytt:	